





Skematísk deili: sjá séteikningar annarra hönnuða (burðar-, lagna-, og rafmagnshönnuða) samhlíða þessum teikningum.

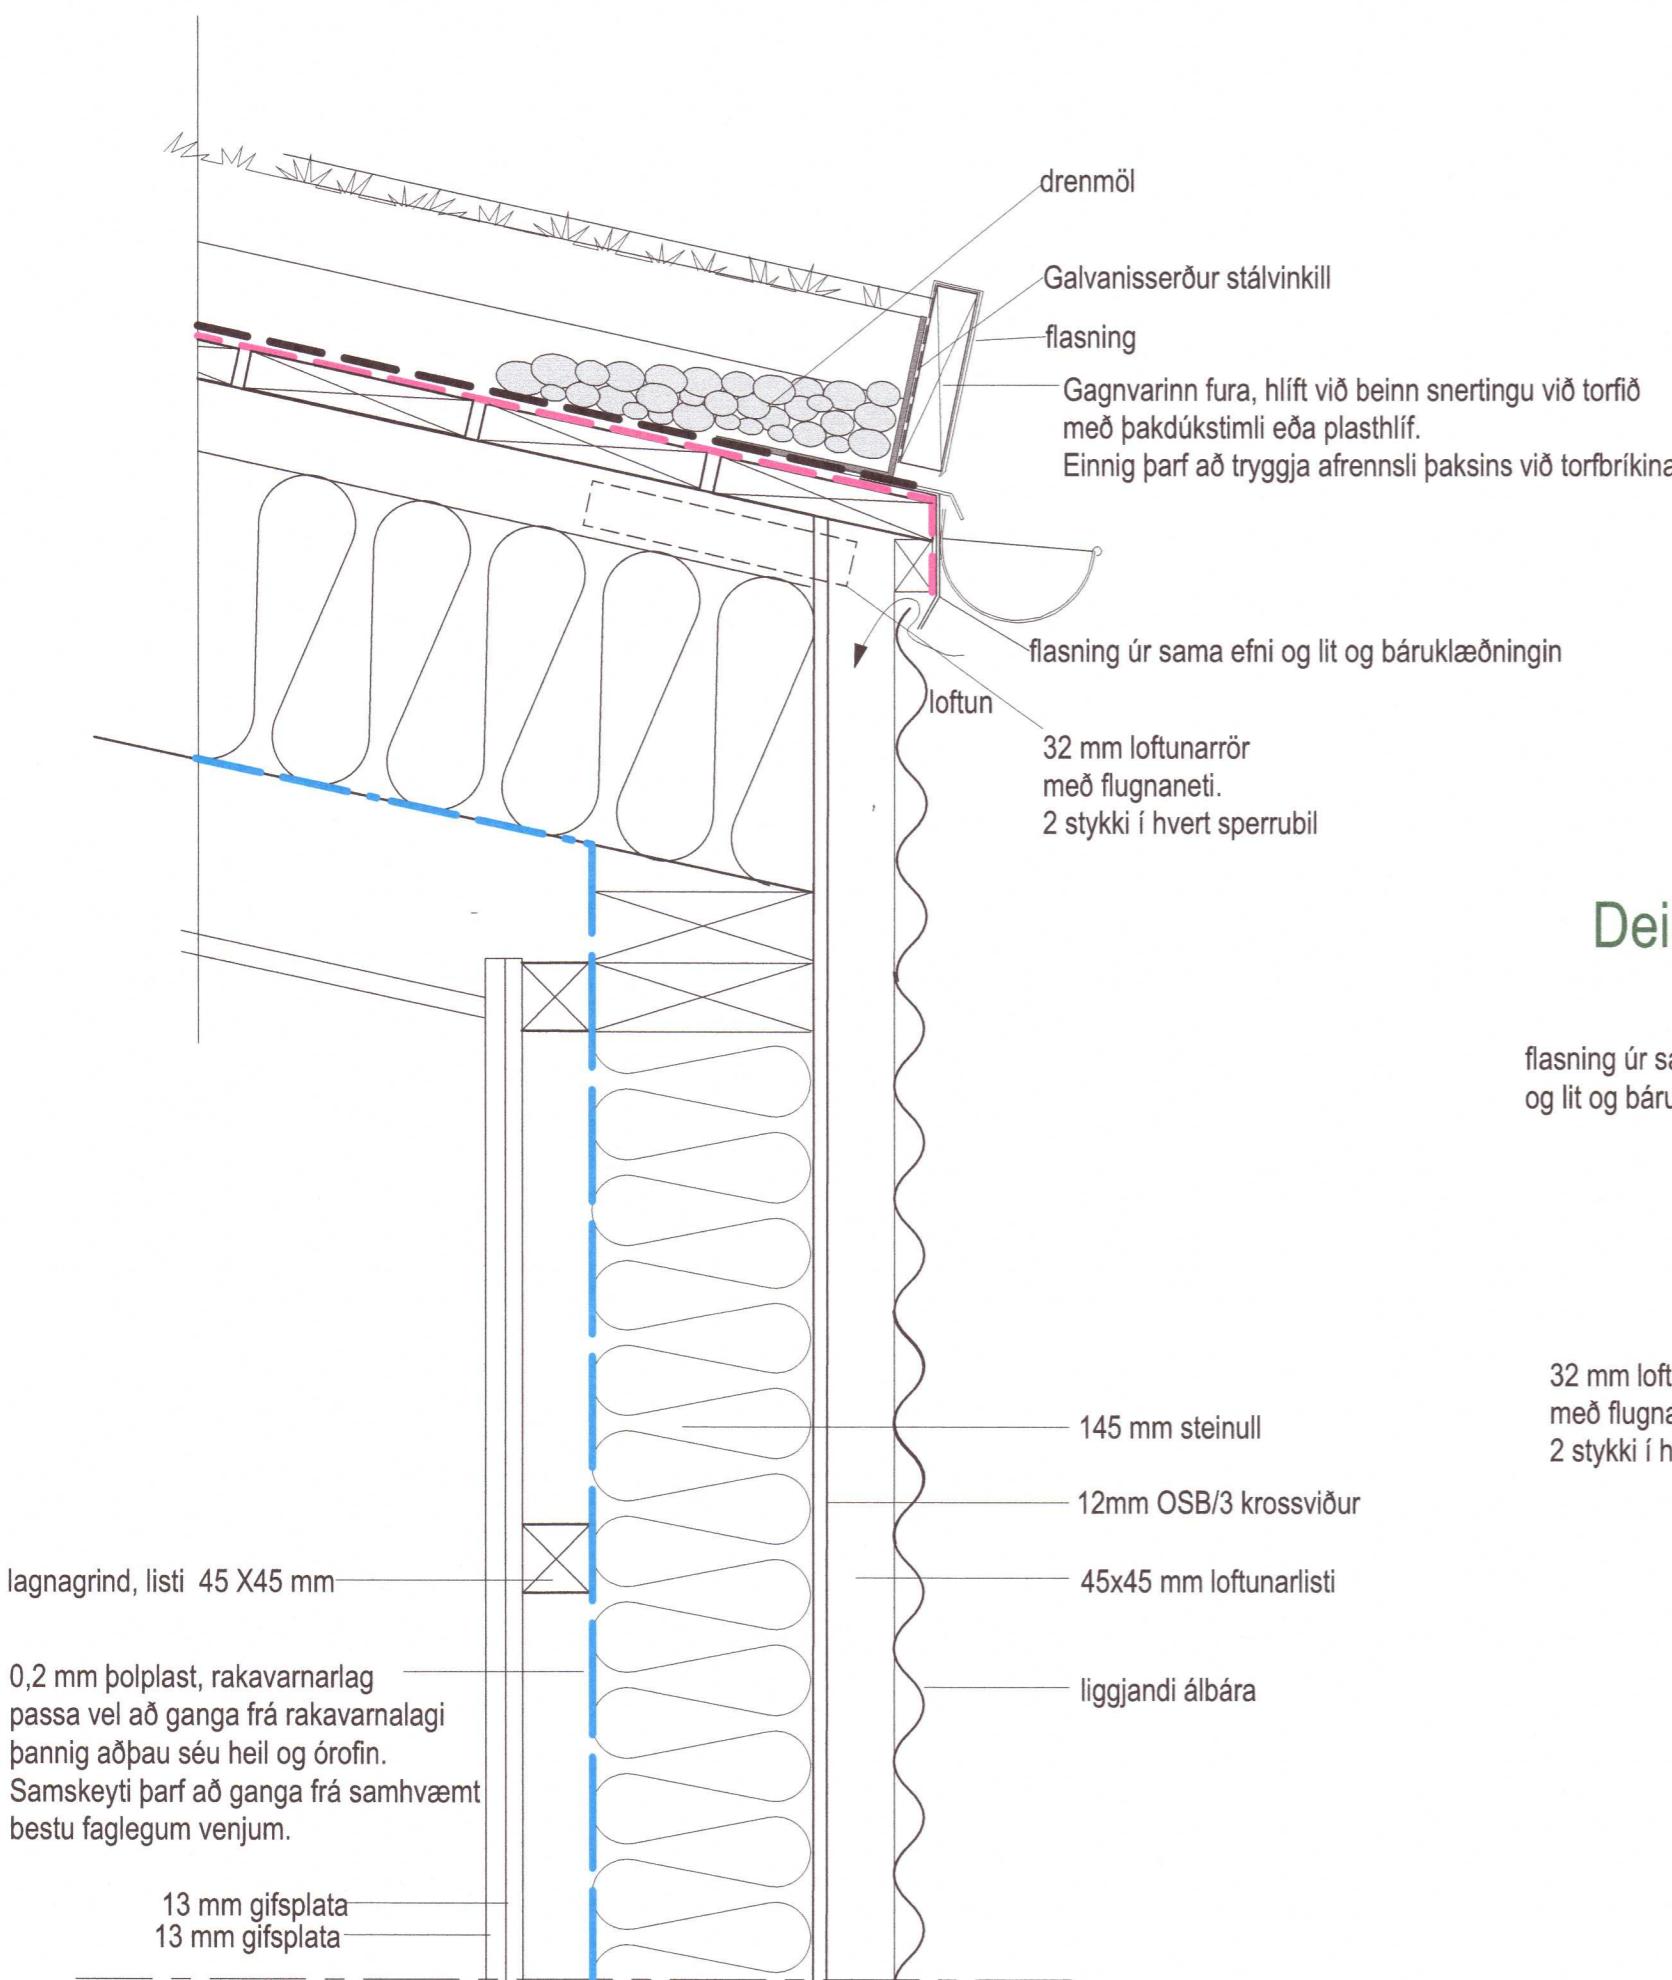


Deili 4, bílskúr

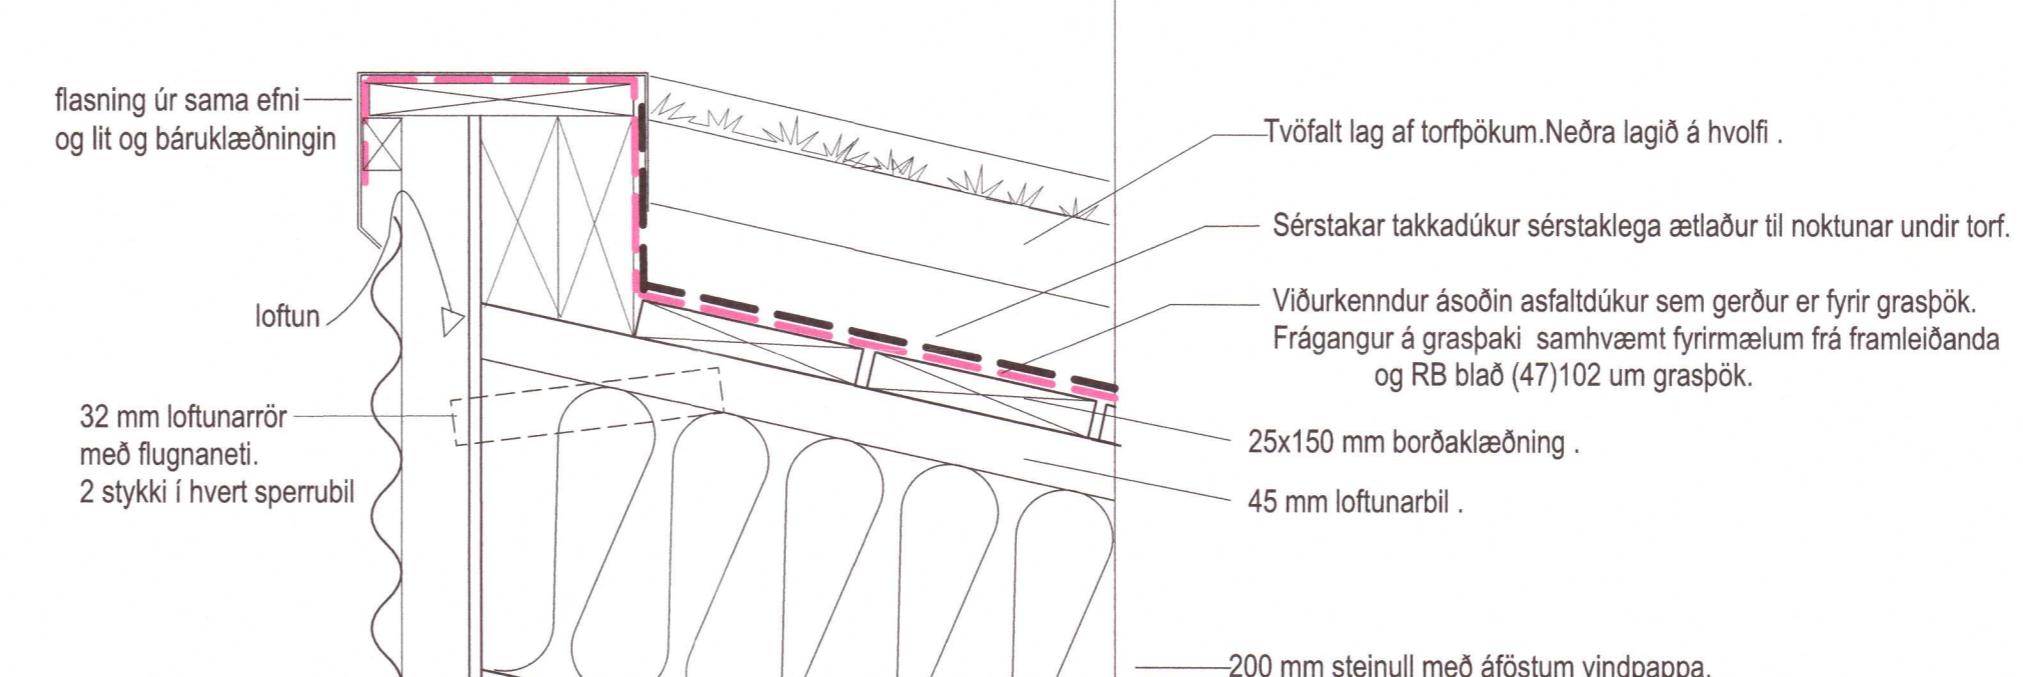

Deili 3 , gestahús

þarf sem innbyggð ljós koma er sett gifspata fyrir ofan hvert ljós. Stærð gifspatna er 600x600mm. Frágangur ljósa samhvæmt rafmagnshönnuði og brunamálastofnum. Innbyggð ljós tekin niður samkvæmt teikningum og fyrmælum frá rafmagnshönnuði og framleiðendum.

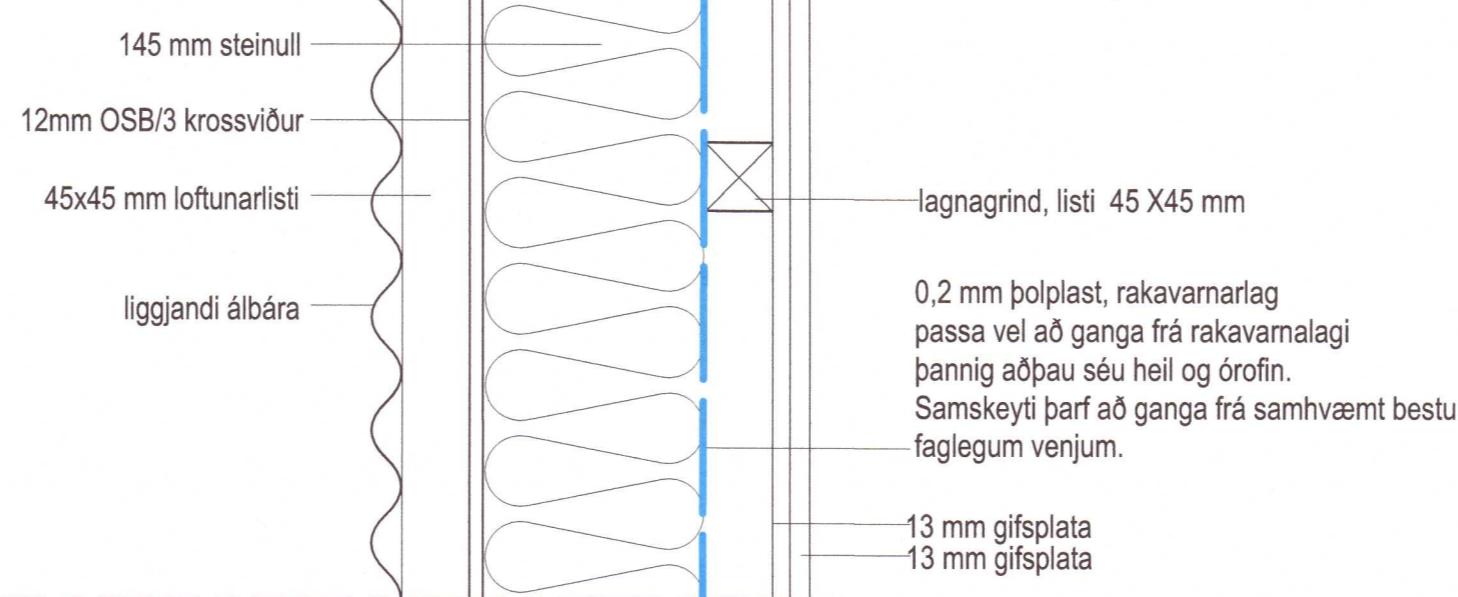

Frágangur og ísetning glugga skal fara fram samkvæmt fyrmælum framleiðanda og faglegum venjum.

Allar áflasningar, ál í hurðar og glugga og allar flasningar að utan skulu vera í lit sem valinn er af arkitekt. Allur frágangur á klæðningu og gluggum og flasningar skal vera sambærilegur og á eldra húsi þannig að nýju húsin falli vel að eldra hús

Gæta skal að því að réttar skúfur og festingar séu notaðar við áflasningar og fl. til að forðast tæringu.

Allar festingar skulu vera samkvæmt teikningum burðarpolshönnuðar.

Passa vel að ganga frá rakavarnarlaginu þannig að þau séu heil og órofin. Samskeyti þarf að ganga frá samkvæmt bestu faglegum venjum (Sjá gr. 13.4.1. byggingarreglugerð)

Passa að loftun sé virk og frágangi loftunarropa og raufa verður að haga þannig að þær teppist ekki.

Öll mál takist á staðnum áður en smíði hefst.

Hafa skal samband við arkitektu áður en smíði hefst og alltaf ef eithvert vafaatriði kemur upp.

Allt efni og vinna skal vera samkvæmt byggingarreglugerð.

Þrándartún 5 Skeiðar og Gnúpverjahrepp

Dagsetning		
25 apríl 2022		
séteikningar	Deili	Kvaði
		1: 5
Verknúmer	Tekknúmer	Breyting
21-01	S-05	Stærð upprænna
		A2
Arkitektar:		
Guðrún Inga Sigurjónsdóttir 030159-4979		

Guðrún Inga Sigurjónsdóttir
studiohringur
inga sigurjóns arkitekt fai

Tjarnargata 10 , 101 Reykjavík simi og fax : 5626163 , gsm : 8246163