



Burðarvirki bílgeymslu ofan botnplötu
Útveggir
 Grunnmynd mkv. 1:50

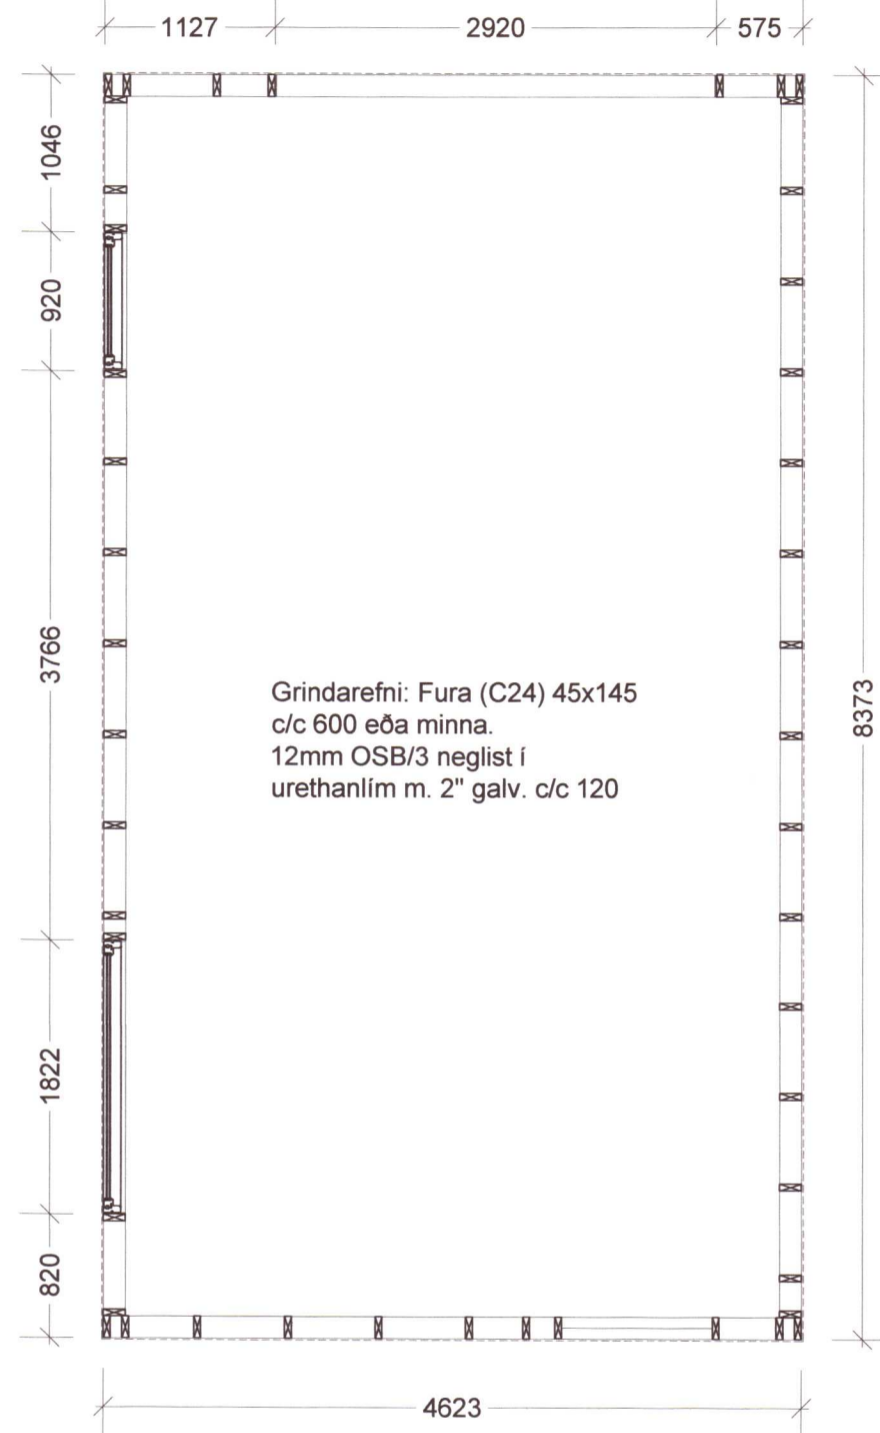


Grindarefni: Fura (C24) 45x145
 c/c 600 eða minna.
 12mm OSB/3 neglist í
 urethanlim m. 2" galv. c/c 120

B Snið
 S01|B02 1:20

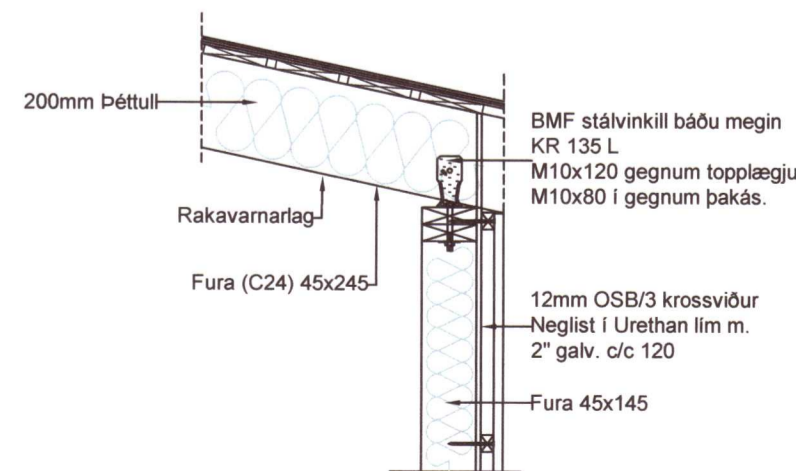

Þakvirki bílgeymslu
 Grunnmynd mkv. 1:50

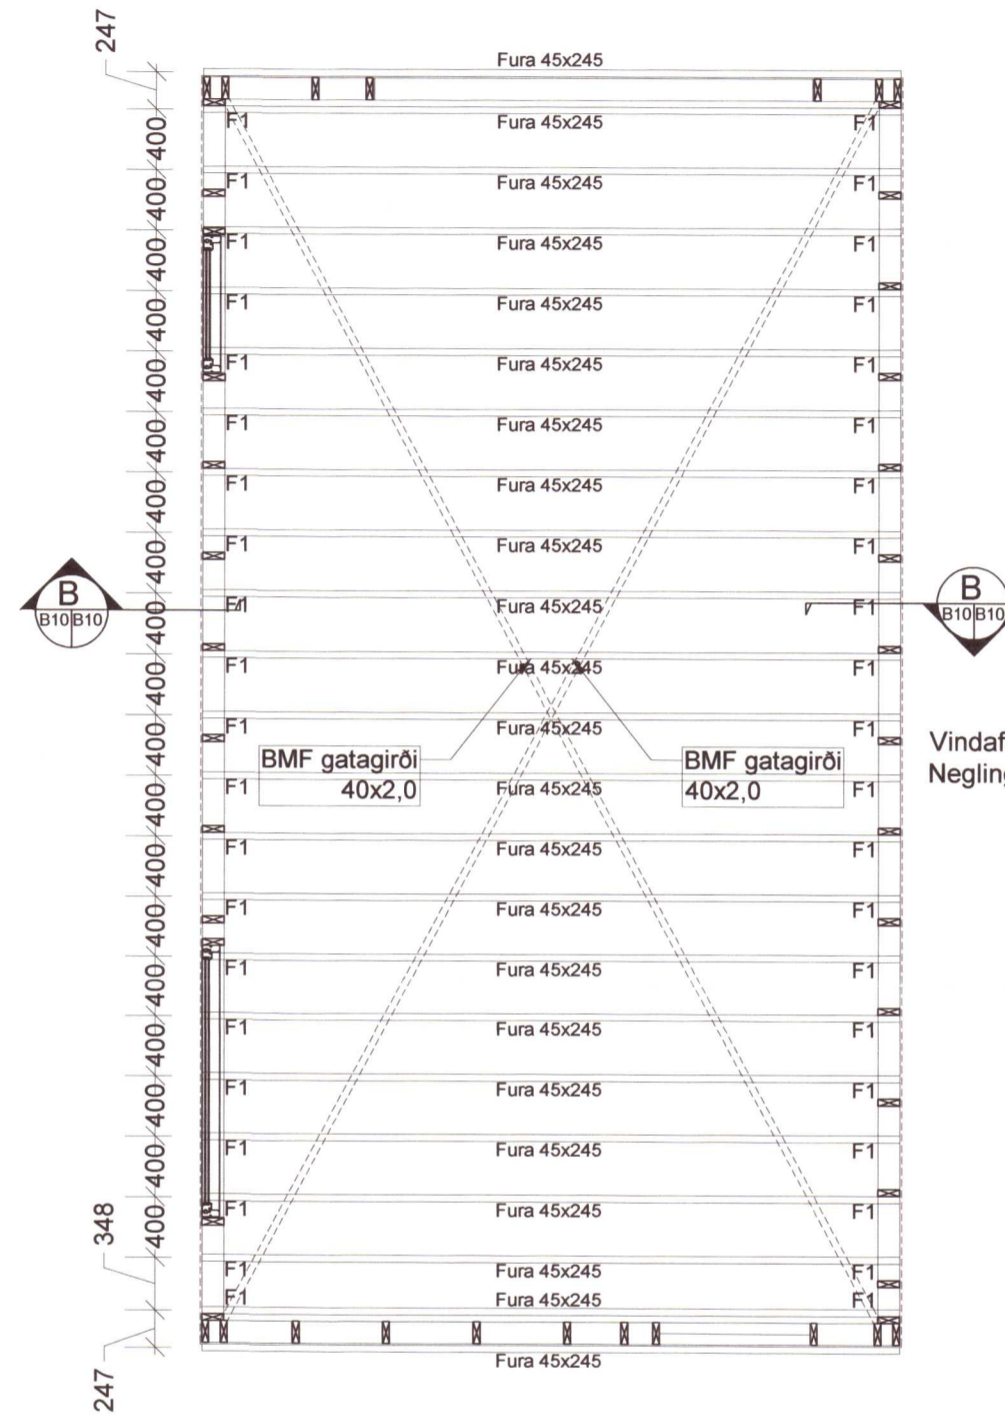

Vindafstífung BMF 40x2,0.
 Negling 2. stk 40x40 í hvern þakás.

Umhverfis- og tæknisvið uppsveita
Yfirfarið
 25. maí 2022
David Björnsson
 Byggingarfulltrúi

ÚTGÁFUFERILL

NÚMÉR.	DAGS.	SKÝRINGAR.	UNNIÐ.
A	25.04.2022	Breytt glugga og hurða staðsetningu	EPG

DAGS. SAMRÆM. HÖNNUÐUR.
Andri Thor P.

20220765

EMIL ÞÓR GUÐMUNDSSON
 FTTF

HAMRABORG 10
 200 KÓPAVOGUR
 GSM: 898 9517
 NETFANG: emil@emil.is
 kt: 280456-3499

HEITI VERKS:
Prándartún 5 Bílgeymsla

HEITI TEIKNINGAR:
Burðarvirki húss ofan botnplötu

MKV:	DAGS.	VERK NR	
1:50 1:20	27.02.2022		
TEIKNAD.	YFIRFARIÐ	SAMÞYKKT	NR. TEIKNINGAR
EPG	EPG	EPG	B10
DAGS. UNDIRSKR.	NAFN HÖNNUÐAR		
<i>David Björnsson</i>	EMIL ÞÓR GUÐMUNDSSON		
UNDIRSKR. HÖNNUÐAR			
<i>David Björnsson</i>			ÚTGÁFA
			A