


Möguleiki á ljósi i skáp
stýrt af skápahurð

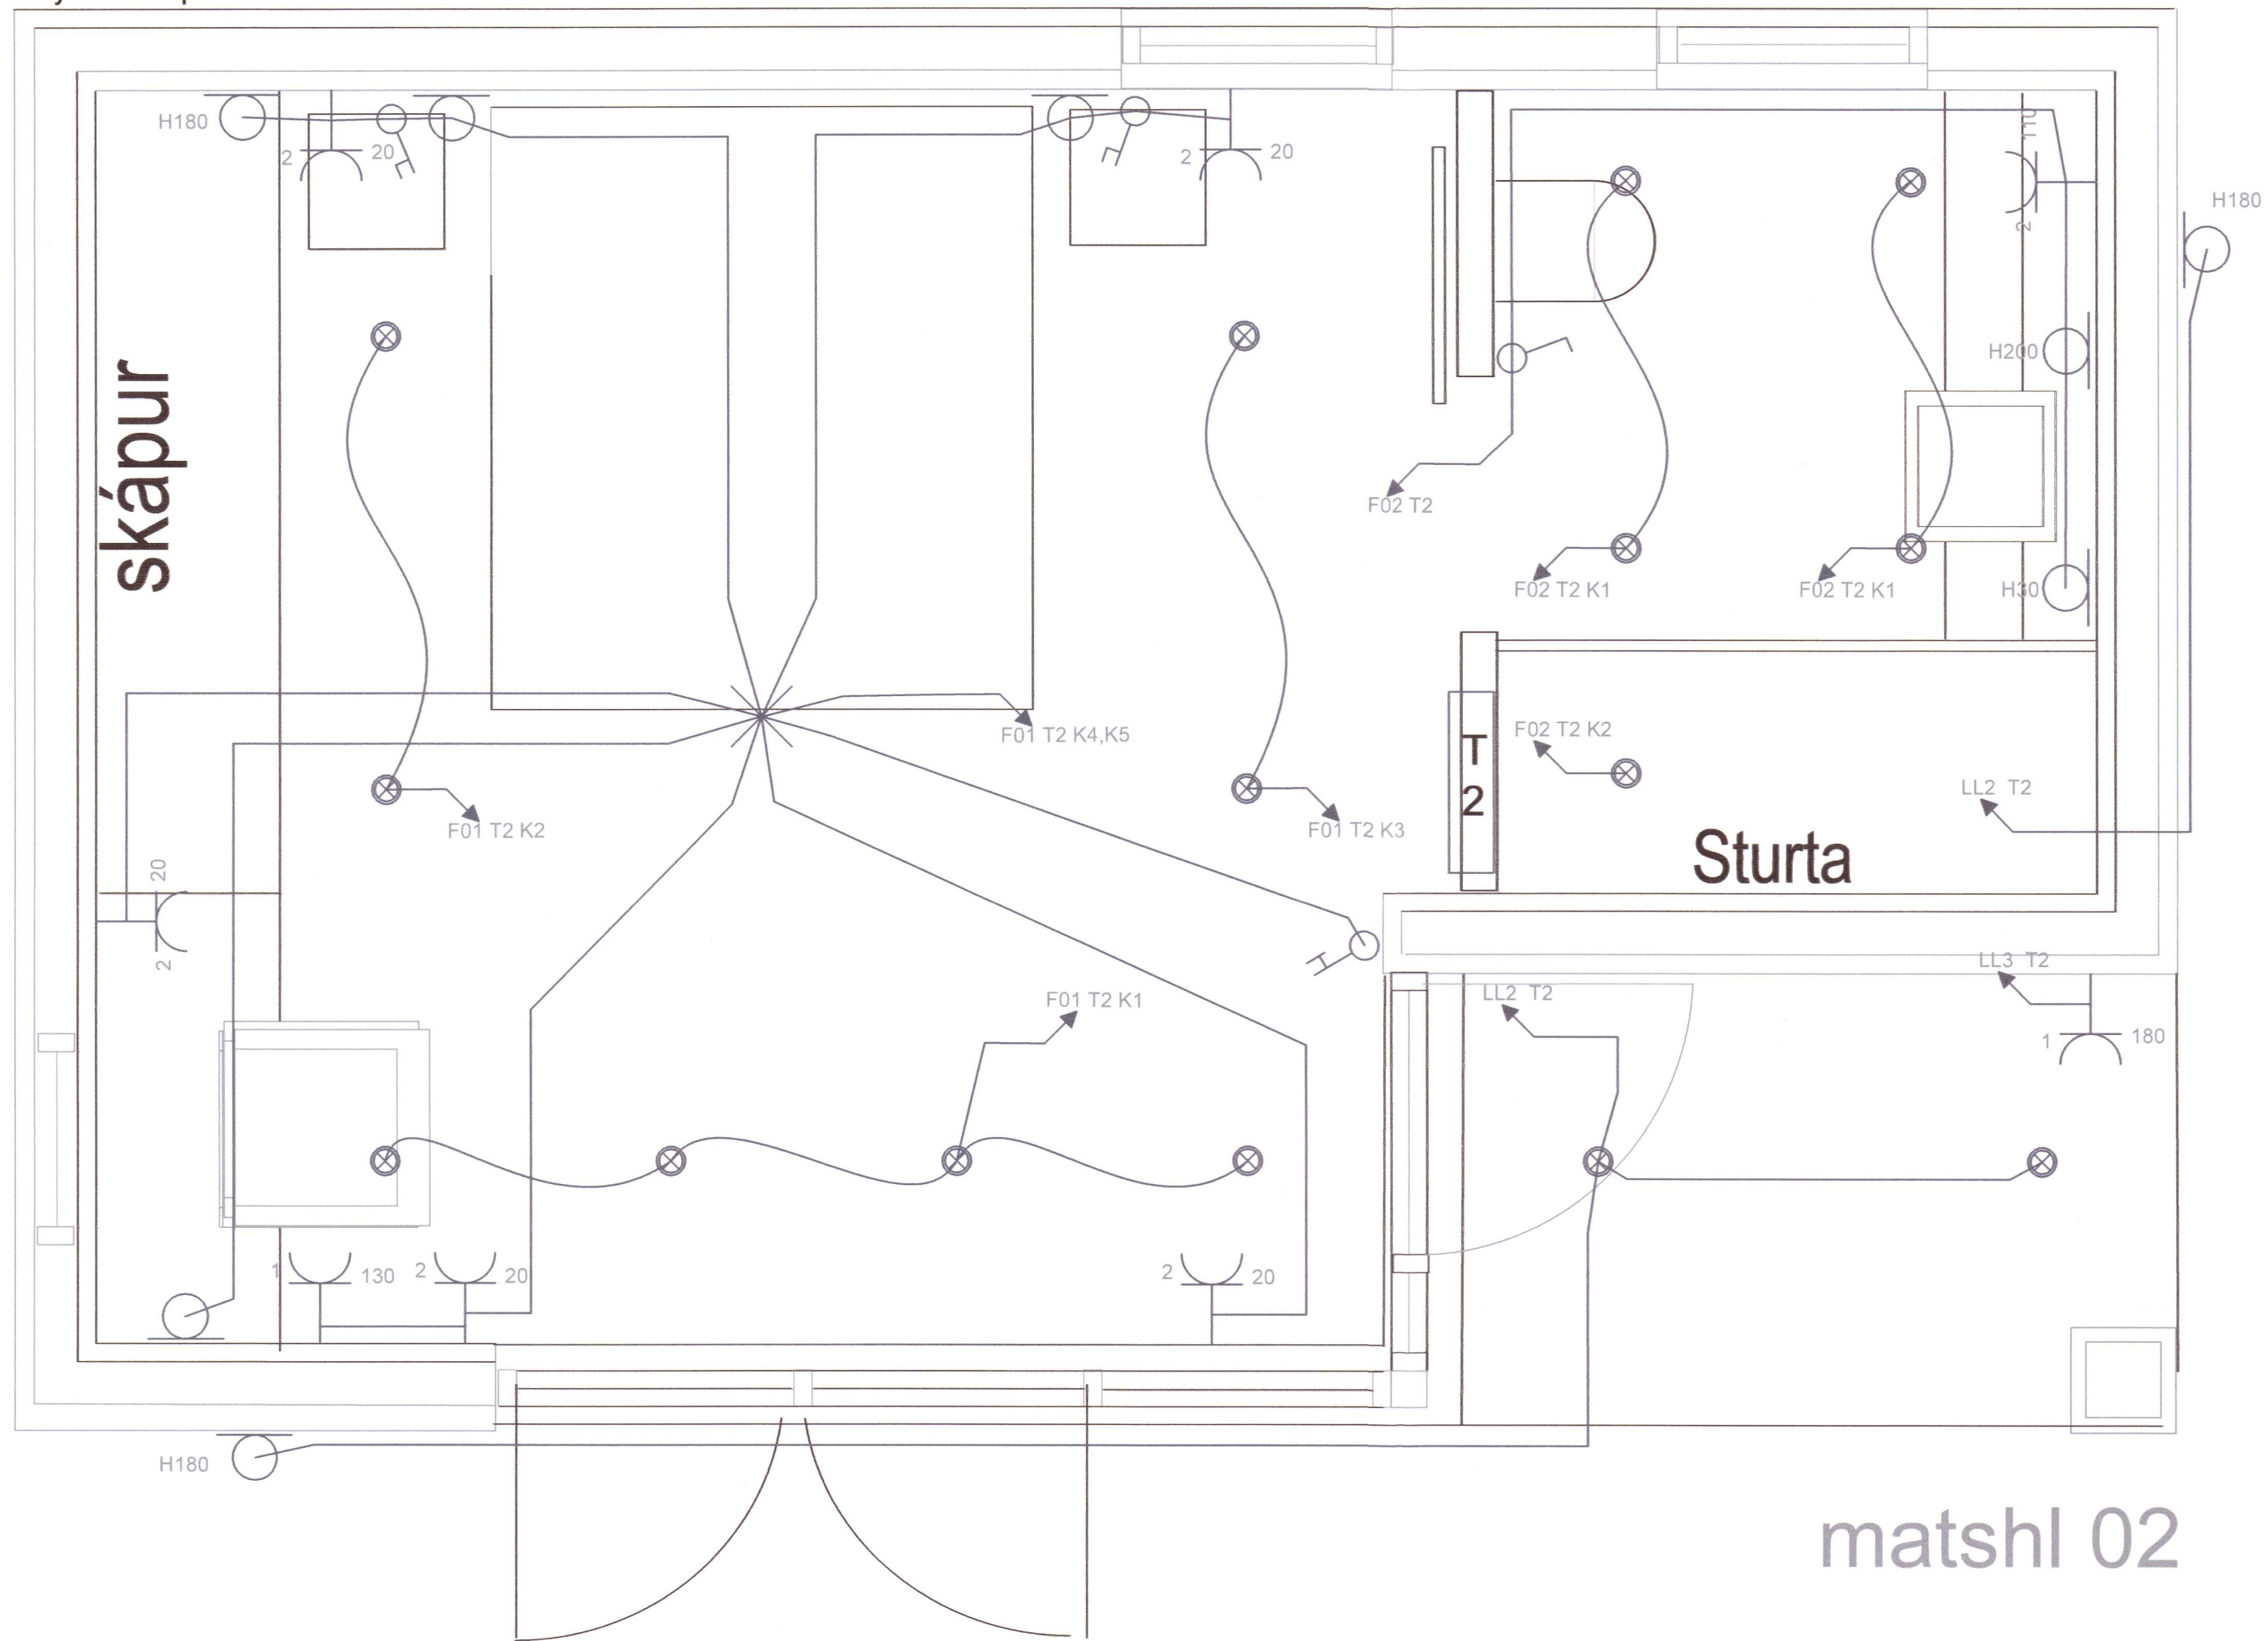

Umhverfis- og tæknisvið Uppsveita
Yfirfarið
25. apríl 2022
David Spantón
Byggingarfulltrúi

20220775

Verkefni:
Brándartún 5
804 Skeiða- og Gnúpsverjahrepp
Hróbjartur Jónatansson
Samþykki hönnustjóra
Andriku Tungi Þegjard.

Hönnuður:
IMBtec ehf
Krókútn 3
860 Hvalsvellir
Björn Ingi Jónsson
bij@imbtec.is
knt.691007-1460
Björn Ingi Jónsson

Teikning: Rafagnateikningar 230 v lagrir	Hannað Björn Ingi	Dagsetning 19.04.2022
	Teiknað Björn Ingi	Stærð A2
	Samþykkt Björn Ingi	Kvarði 1 : 20
Verknúmer 2021-11-01	Bláð 08	Næsta 09
	Útgáfa 01	Skýrsheldi IMBtec_brándartún_5