


Umhverfis- og tæknisvið Uppsveita
Yfirfarið
 25. Maí 2022
David Björnsson
 Byggingarfulltrúi

Möguleiki á ljósi i skáp
 stýrt af skápahurð

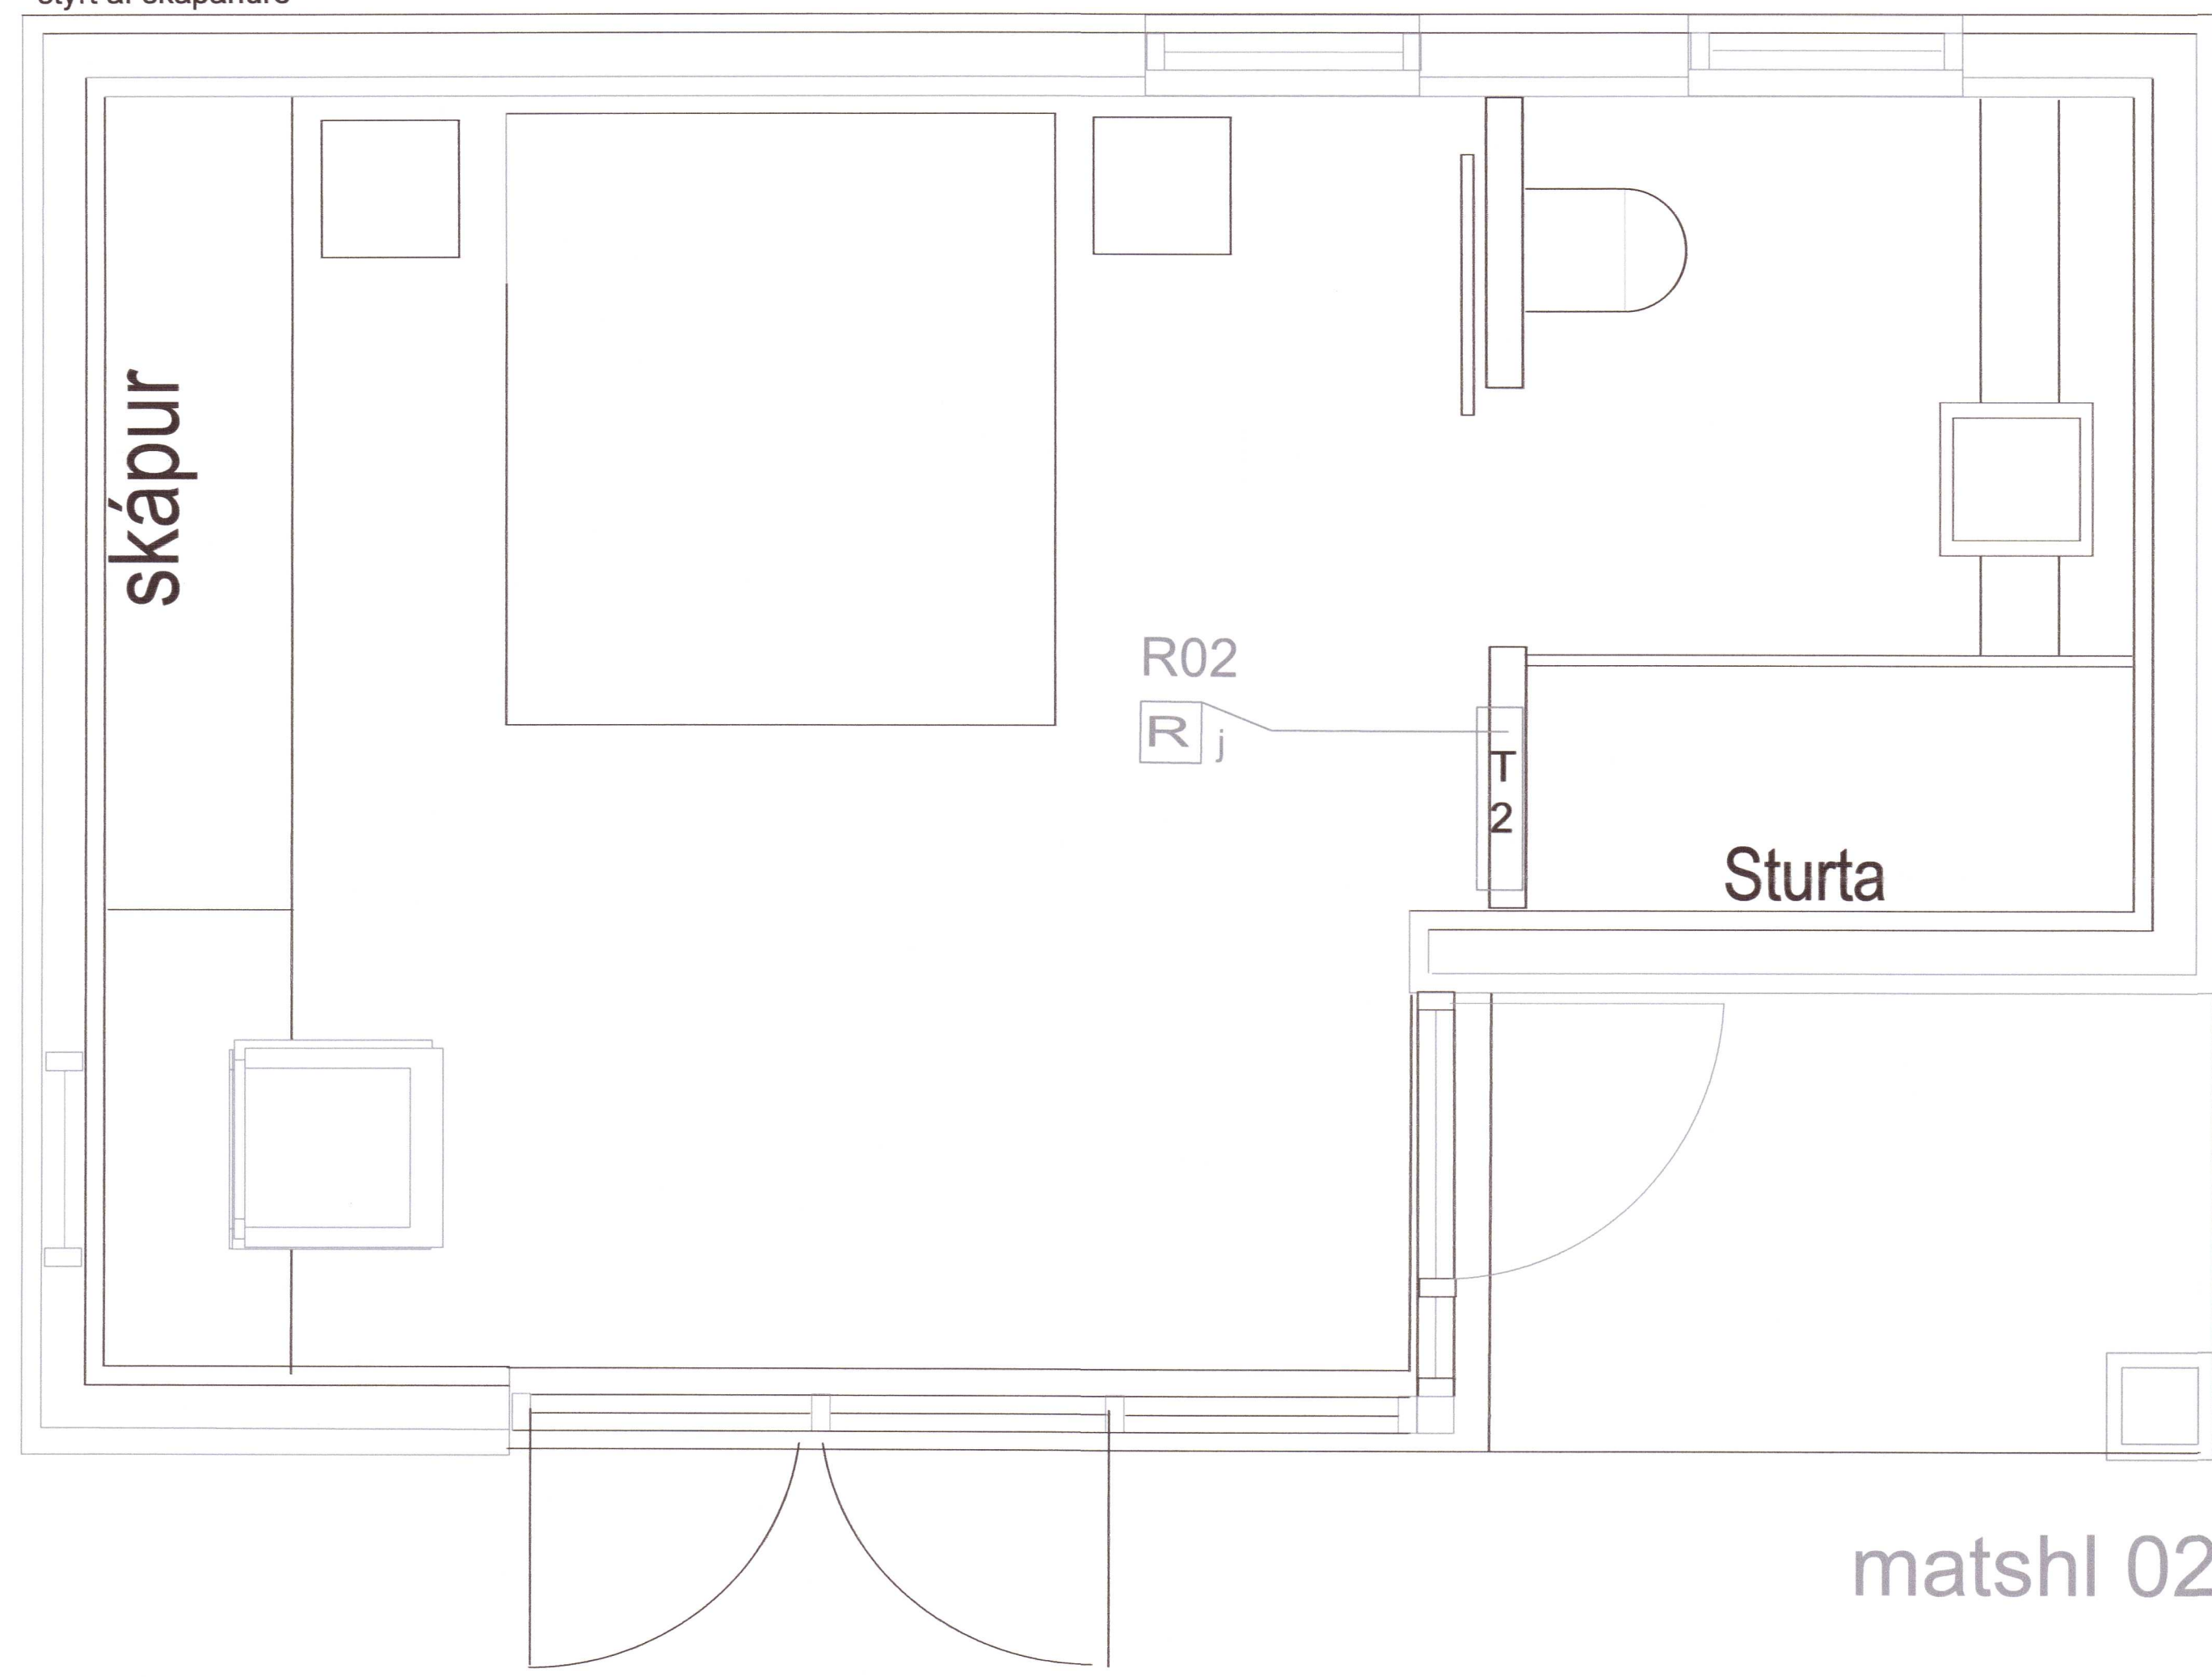

matshl 02

20220779

Verkefni:
 Brándartún 5
 804 Skeiða- og Gnúpsverjahrepp
 Hróbjartur Jónatansson
 Samþykkt hönnunarskjora
Astrídur Inga Þryggvadóttir

Hönnuður:
 IMBtec ehf
 Króktún 3
 860 Hvolsvelli
 Björn Ingi Jónsson
 bij@imbtec.is
 knt.691007-1460
Björn Ingi Jónsson

Teikning: Rafflagateikningar Brunakerfi	Flamað Björn Ingi	Dagsetning 19.04.2022
	Teiknað Björn Ingi	Stærð A2
	Samþykkt Björn Ingi	Kvartí 1 : 25
Verkefni 2021-11-01	Bláð 12	Nasta 13
	Útgáfa 01	Skráarheiti IMBtec_brándartún_5