


Grunnmynd kv. 1:50

Einlínumynd

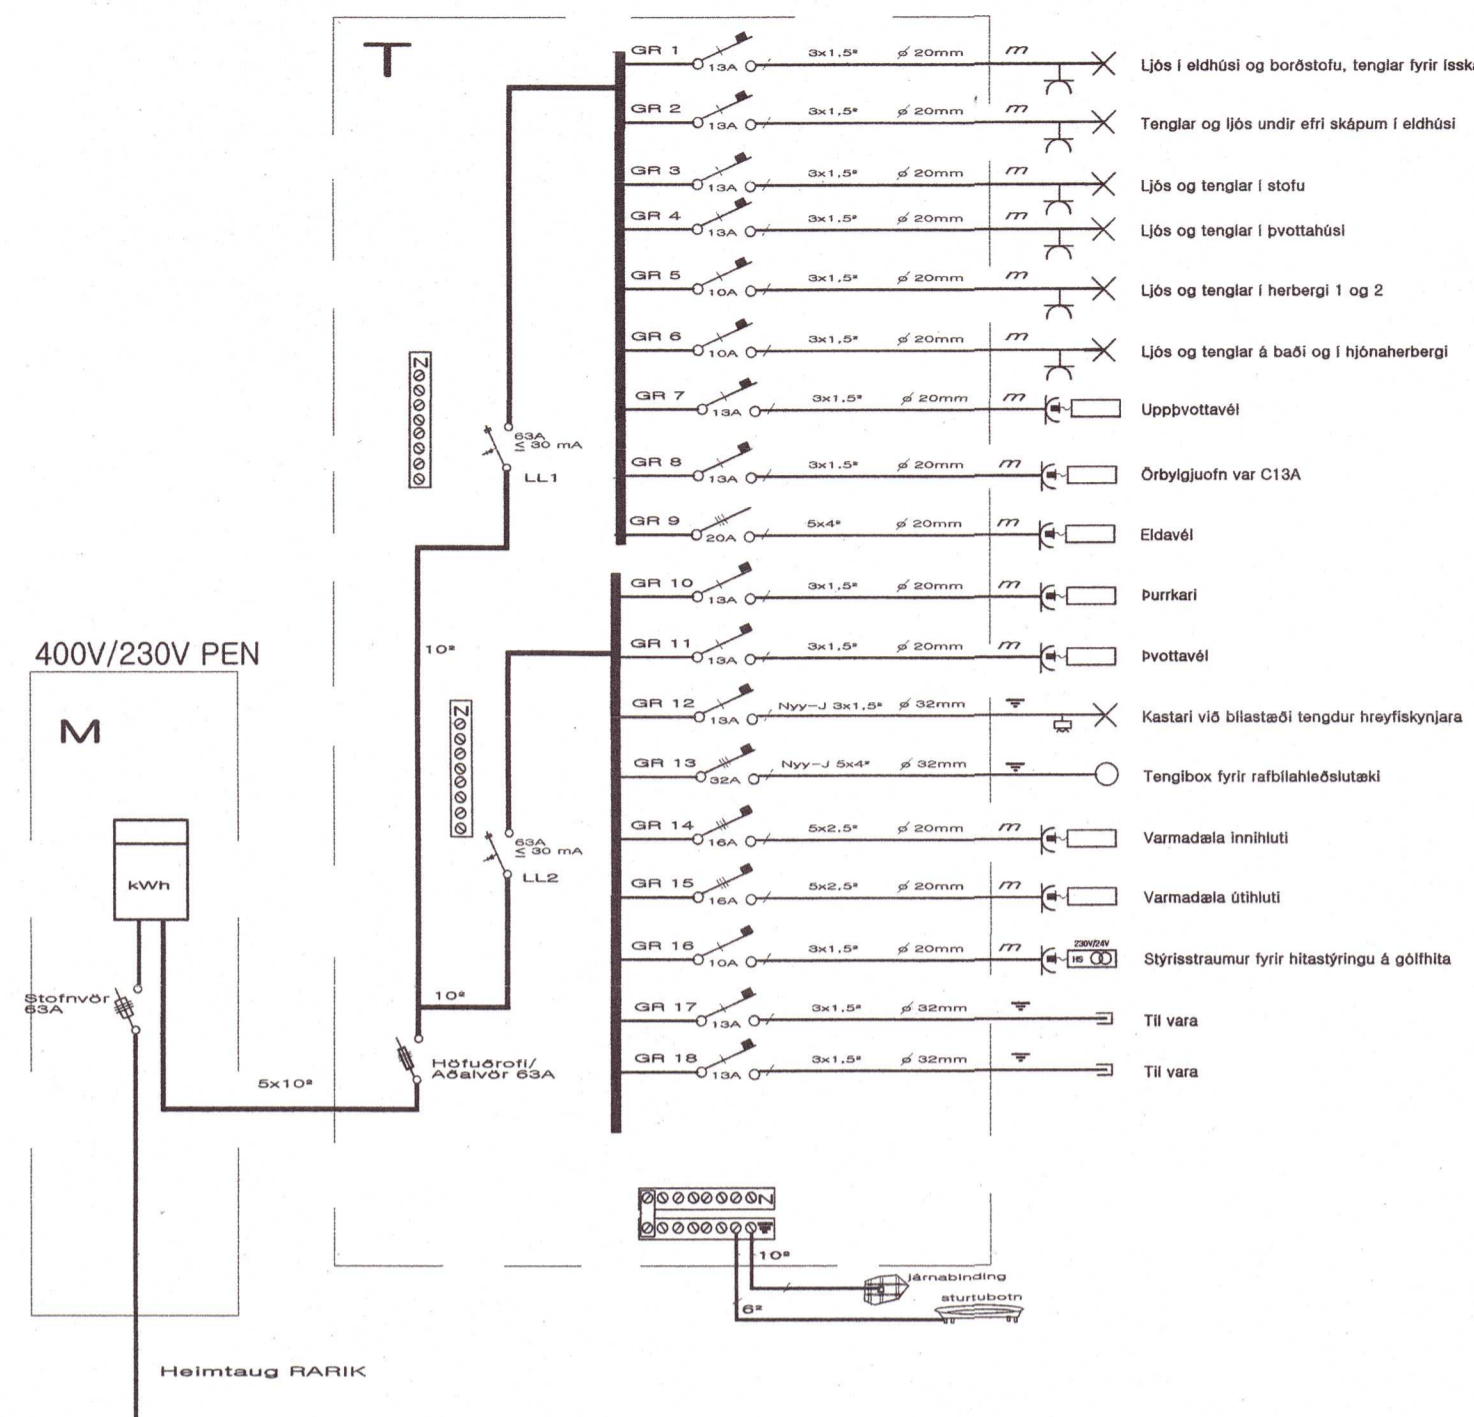

Skýringar

Málstraumur rofa, tengla og búnaðar skal vera amk 13A. Lagnir skulu vera huldur plastbarkar 20mm og/eða plastlagnir ldregnar 3x1,5mm² vír. Hæðarmál eru gefin í sentimetrum frá fullfrægengnu gólfi. Hæð tengla skal vera 30 nema í eldhúsi, baði og þvottahúsi þar sem hún skal vera 110. Hæð rofa skal vera 110 og hæð tengla við rofa skal vera sama hæð og rofinn. Öll mál skulu tekin af smíðateikningu. Nota skal vandað samstætt raðefni til innlagna. Allar lagnir skulu vera í samræmi við íslenska reglugerð um raforkuvirki.

- (t) 1. Hitastillir fyrir stofu, borðstofu og eldhús.
- (t) 2. Hitastillir fyrir hjónaherbergi og bað
- (t) 3. Hitastillir fyrir herbergi 2
- (t) 4. Hitastillir fyrir herbergi 1 og þvottahús

(⊗) Dós fyrir innfæld ledljós ThermoX eða sambærilegt

VD/i Varmadæla innihluti Mitsubishi ecodan, Mod. EHST20D-YM9D eða sambærilegt

VD/ú Varmadæla úthluti Mitsubishi ecodan, Mod. PUD-SWM80YAA eða sambærilegt

D Gagnatenglar, fyrir sjónvarp og/eða router (coax/Cat-5)

Sm Smáspennuhólf í aðaltöflu

HS Tengibox fyrir segulloka á gólfhitaslaufum

T Aðaltafla

LL Bilunarstraumslíði

M Mælistafla fyrir heimtaug (með gegnsæu loki)

PEH Svört plaströr

h Hæð

— — — — — Lagnir undir palli og gólfi

Teiknistofa Hagorku

Staður: Smalaskyggjarnir 3, Stóra Hof, Skeiða- og Gnúpverjahreppi.

Lögn:

Einlínumynd og skýringar

Br. Dags.: MKV:

10. 5. 2022

Hönnudur, 0906483229: Blað nr. 1 Verkefni: Pétur Kristjánsson sérteikn. A-22-1

20220797