


ÚTLIT SUÐUR
 Mkv. 1:100

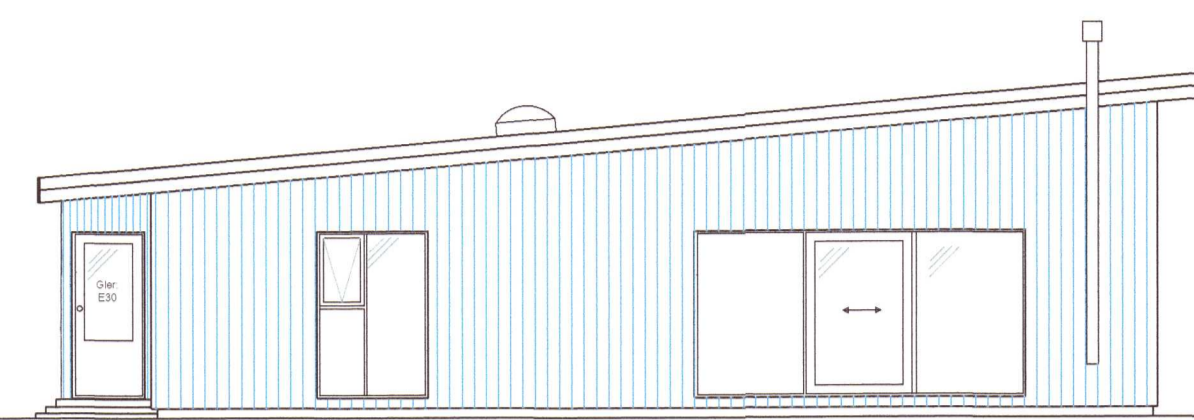

ÚTLIT VESTUR
 Mkv. 1:100



SKÝRINGAR:

Málsetningar eru í mm. Hæðarkótar eru í metrum og miða við að gólfkóti sé K:0.00.


- NF GÖLFNIÐURFALL
- LR LOFTRÆSTING
- UM HINDRUNARLAUS UMFERÐARMÁL BxH

BRUNAVARNIR:


- BO BJÖRGUNAROP BxH
- ST SLÖKKVITÆKI
- ET ELDVARNARTEPPI
- RS REYKSKYNJARI
- ⇒ RÝMINGARLEIÐ

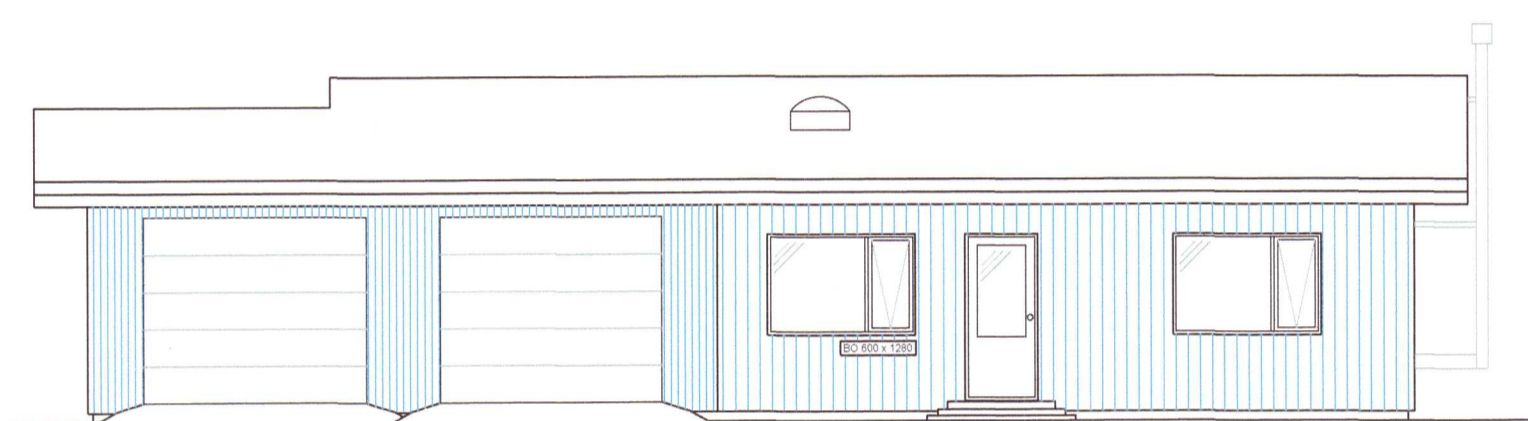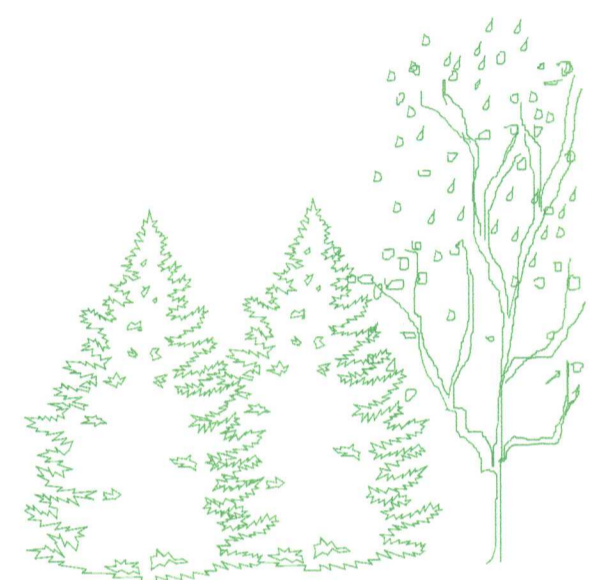


ÚTLIT NORÐUR
 Mkv. 1:100

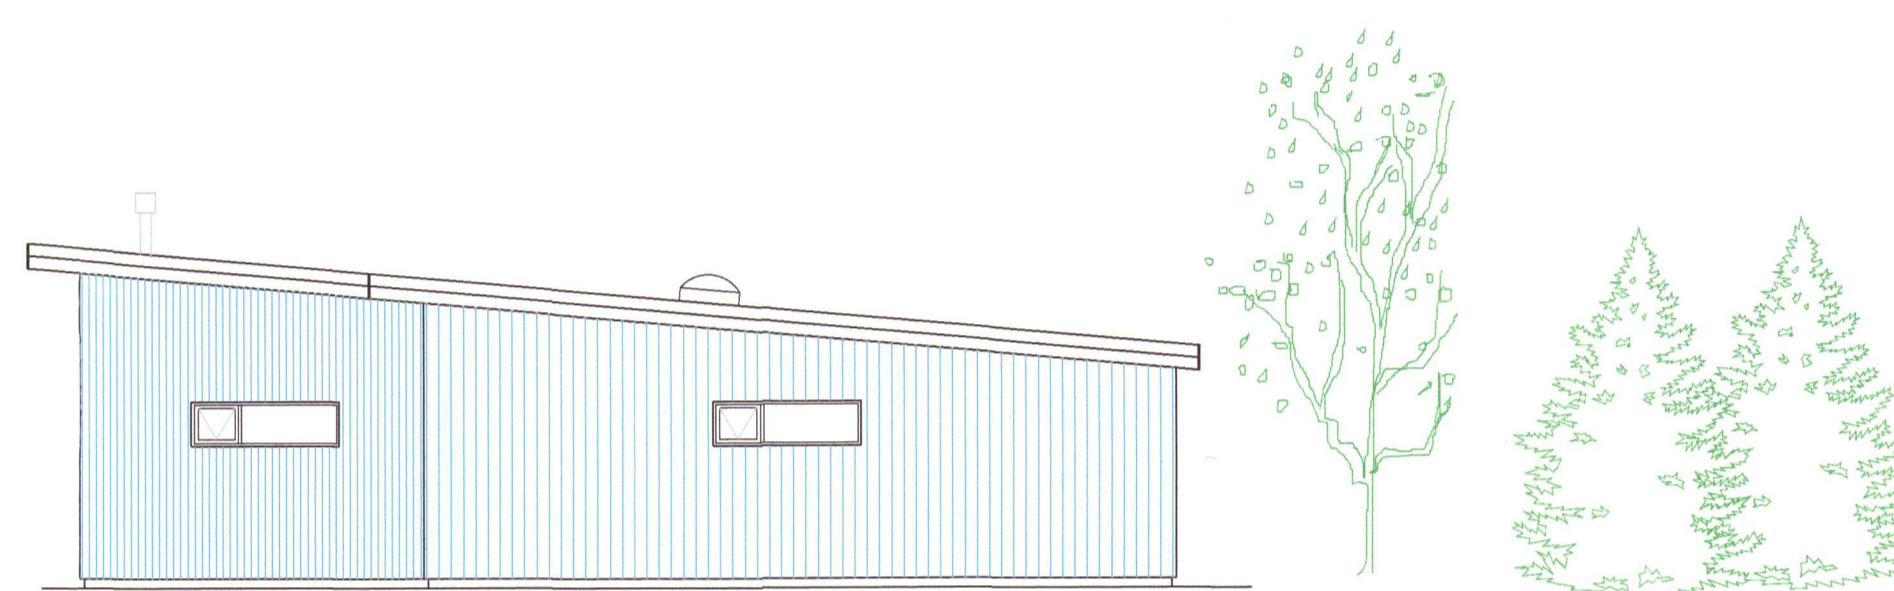

ÚTLIT AUSTUR
 Mkv. 1:100

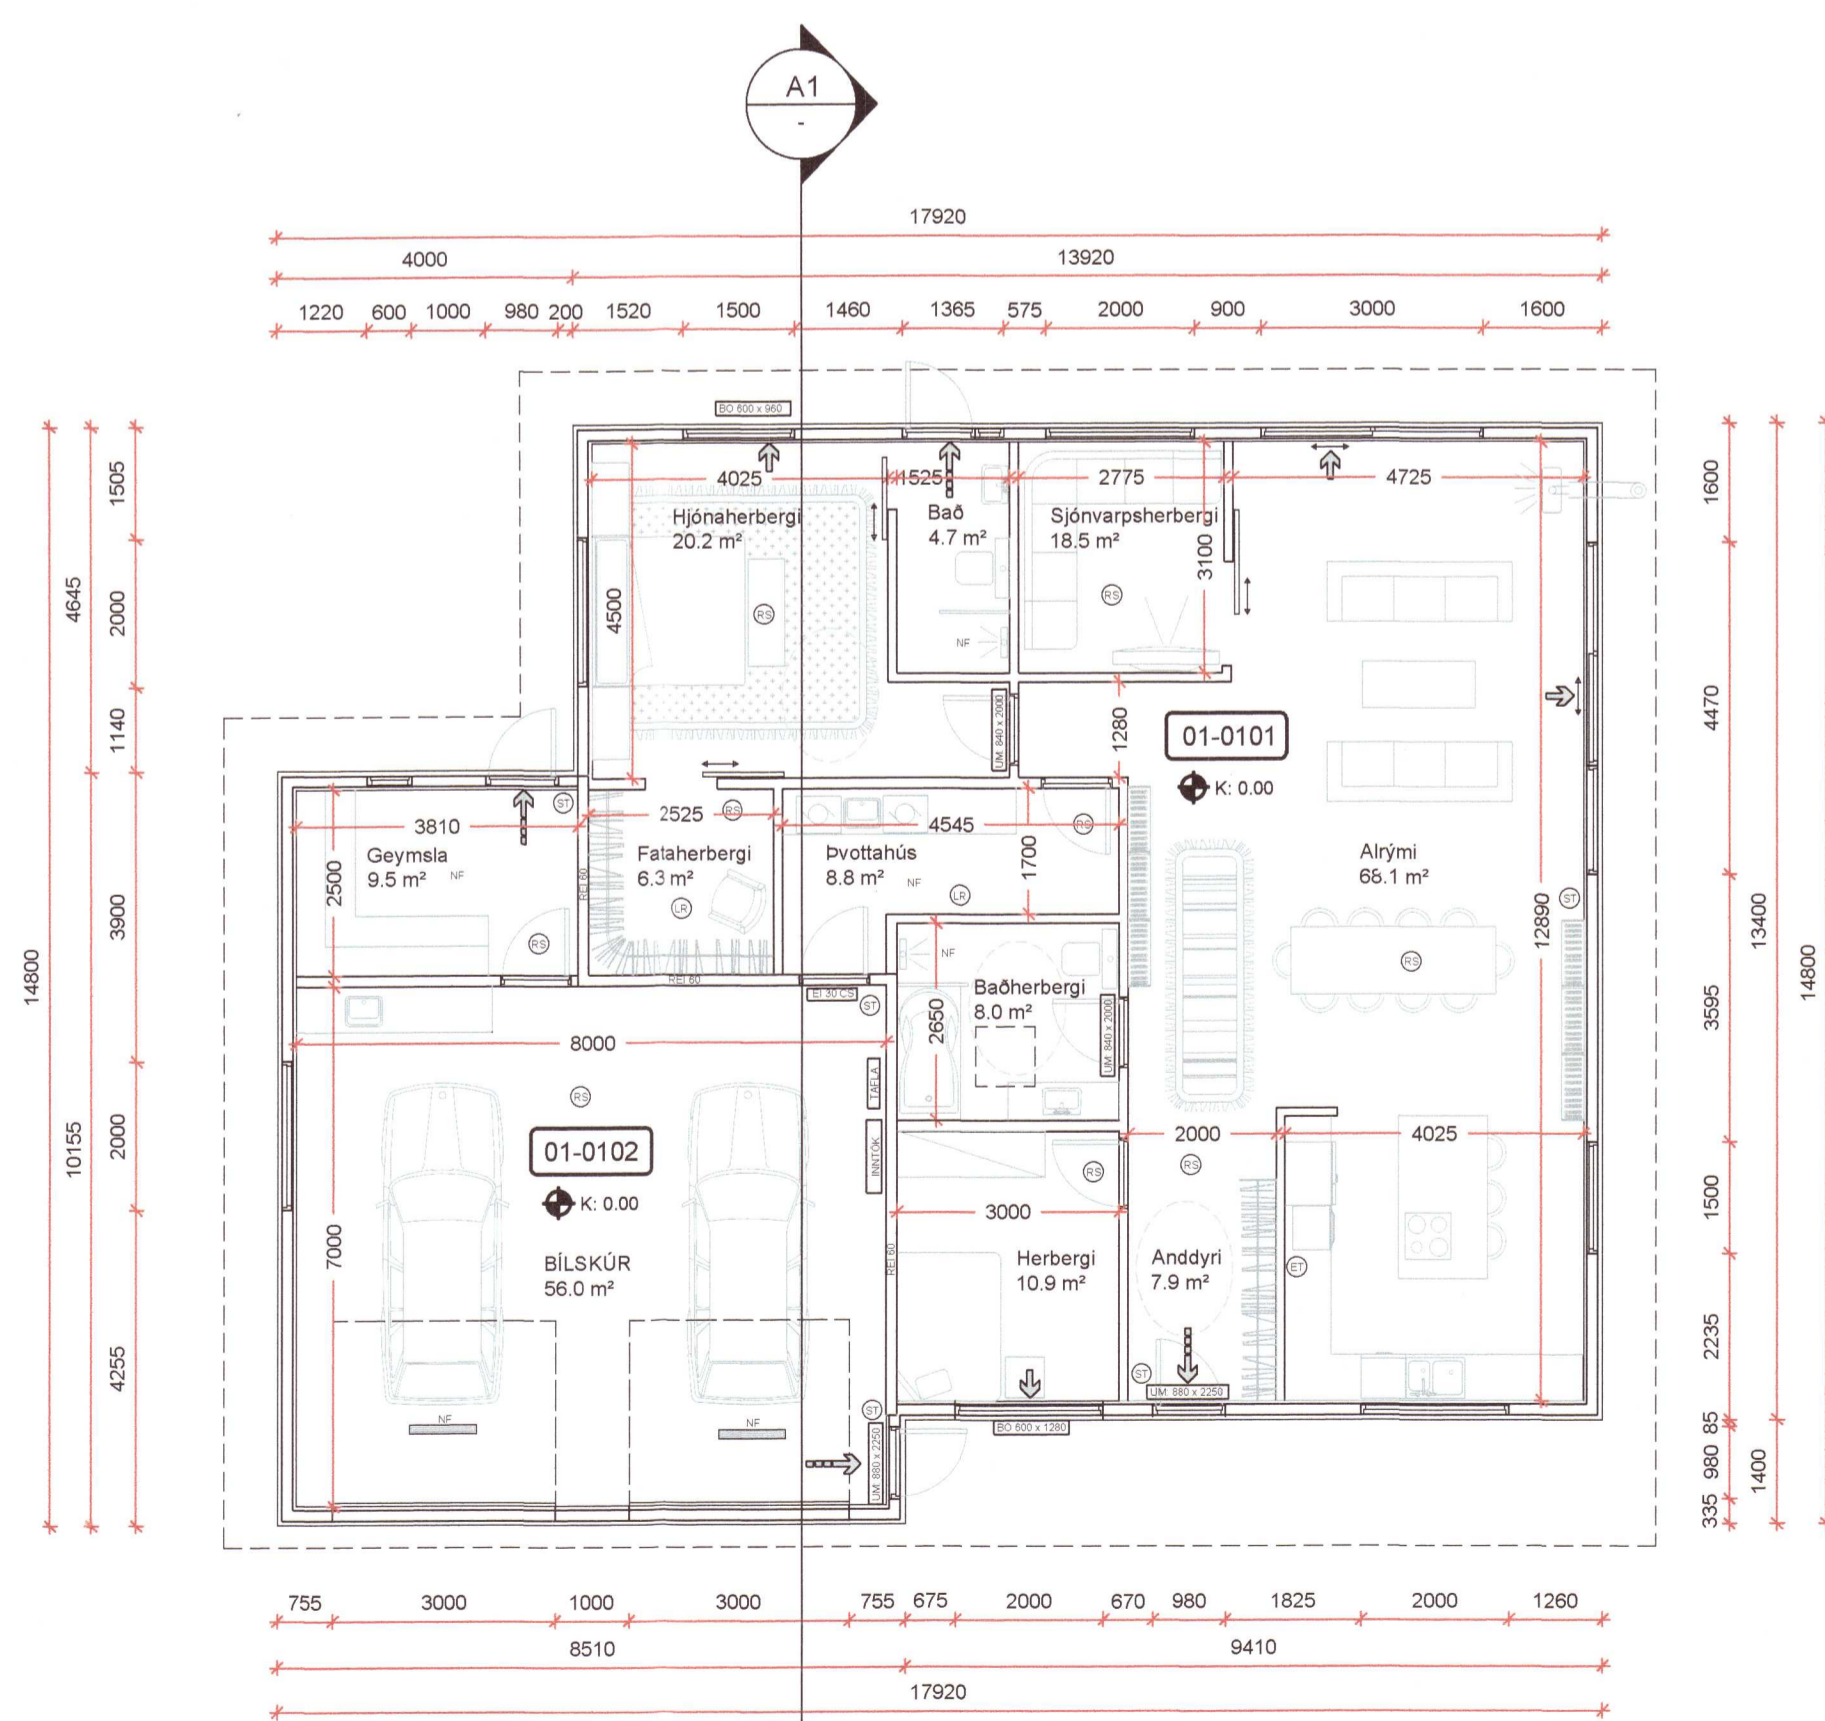

GRUNNMYND
 Mkv. 1:100

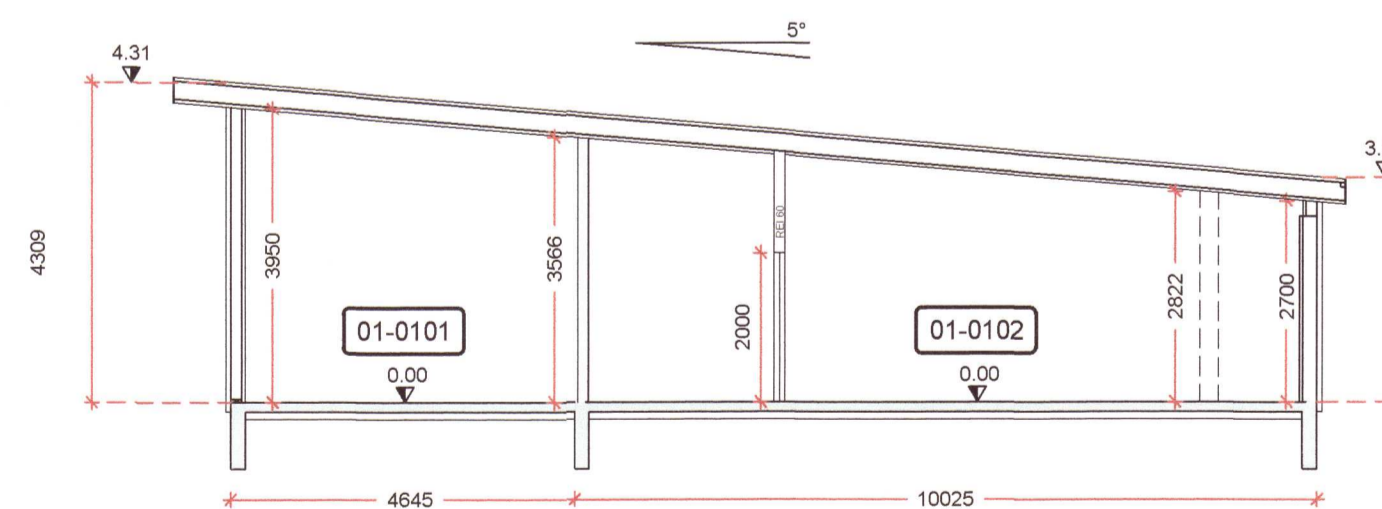

SNÍÐ A1
 Mkv. 1:100

20220799

HÖNNUÐUR	<i>Sig. U. Sig.</i>
HÖNNUNARSTJÓRI	<i>Sig. U. Sig.</i>
RIMAR 28 L212376 FLÓAHREPPI ÍBÚÐARHÚS	
SIGURÐUR UNNAR SIGURÐSSON 290772-4279	VERKFRÆÐINGUR
AÐALUPPDRAÐTUR GRUNNMYND - ÚTLIT - SNÍÐ	
HANNAÐ/TEIKNAD: SUS / VMÁ	DAGS: 07.05.21 Mkv: 1:100 Á A1 TEIKN. NR: A01