



Útlit 1:100


Umhverfis- og tæknisvið Uppsveita
Samþykkt
 01 júní 2022
Andri Snær
 Byggingarráðgjafi

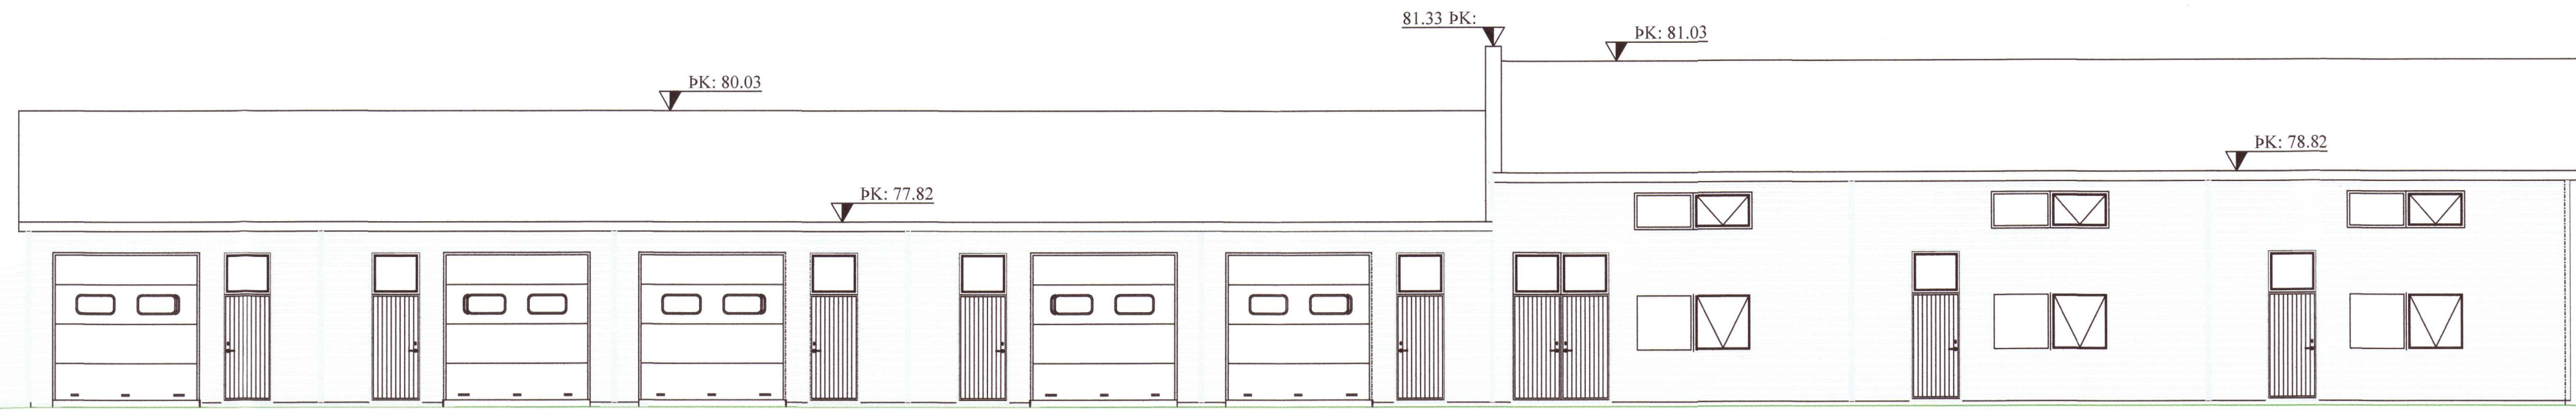


Norð-austur

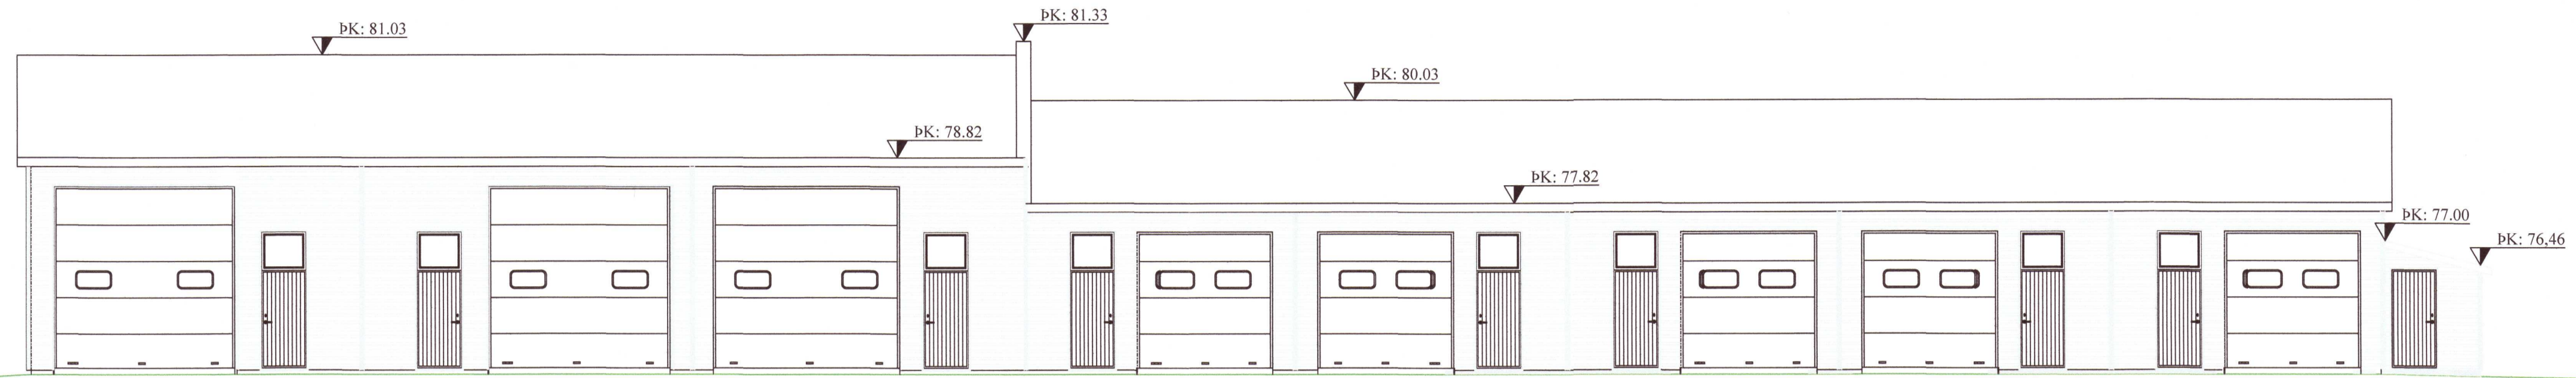


Suð-vestur (götuhlíð)

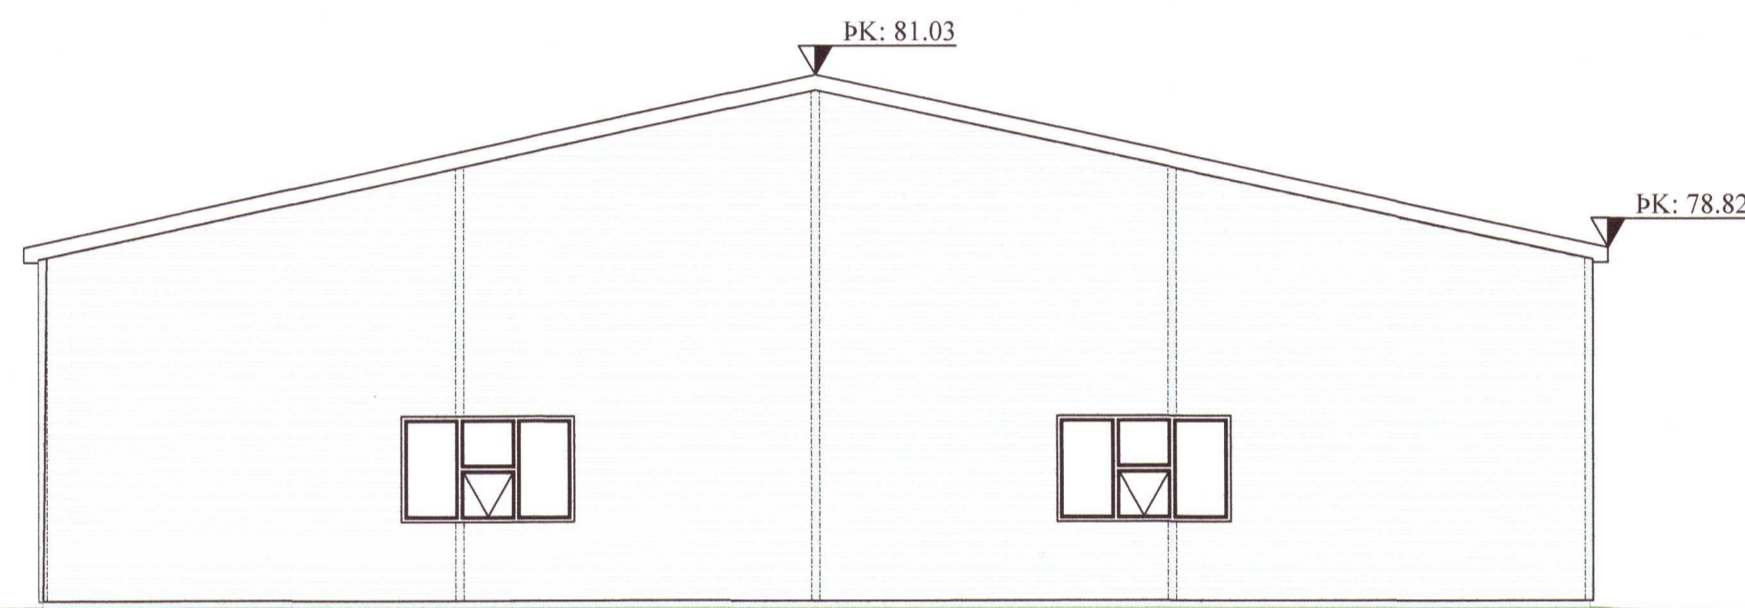


Vestur

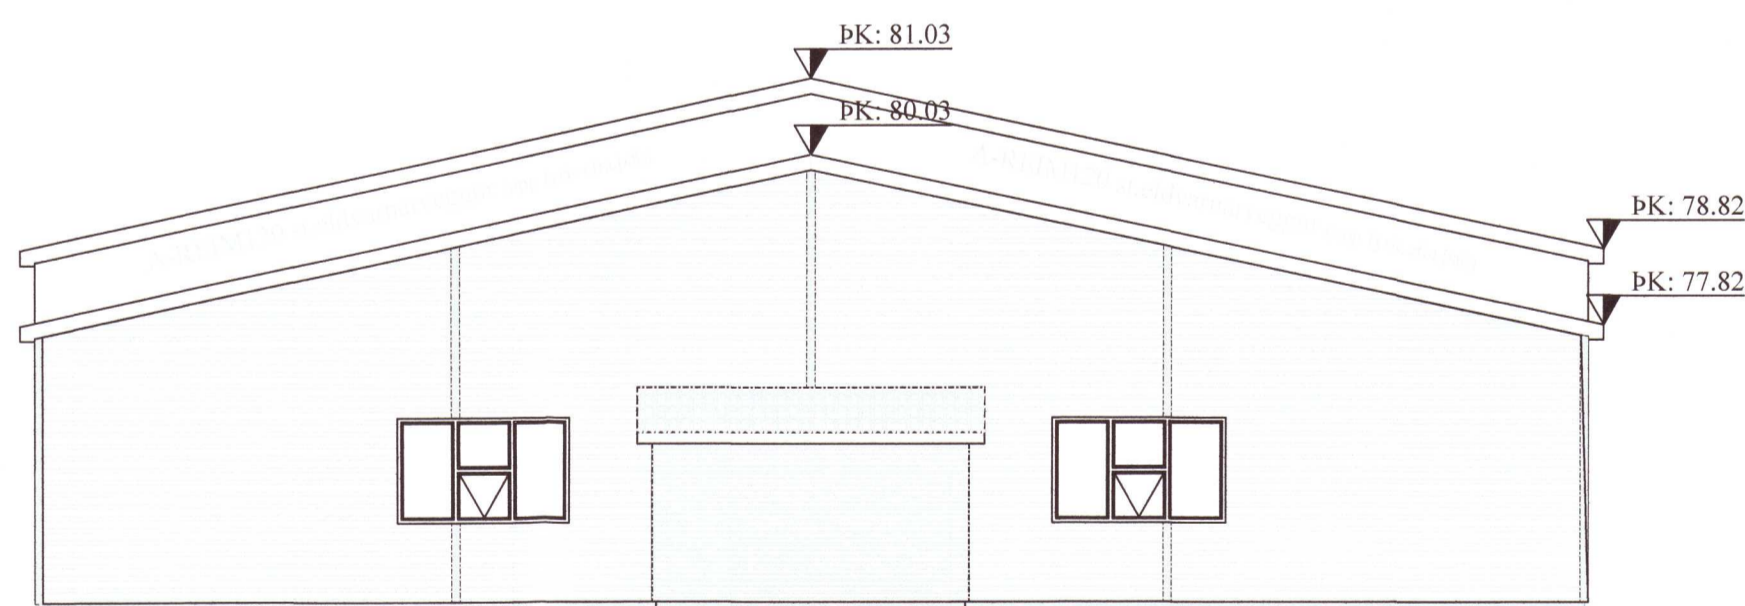


Austur

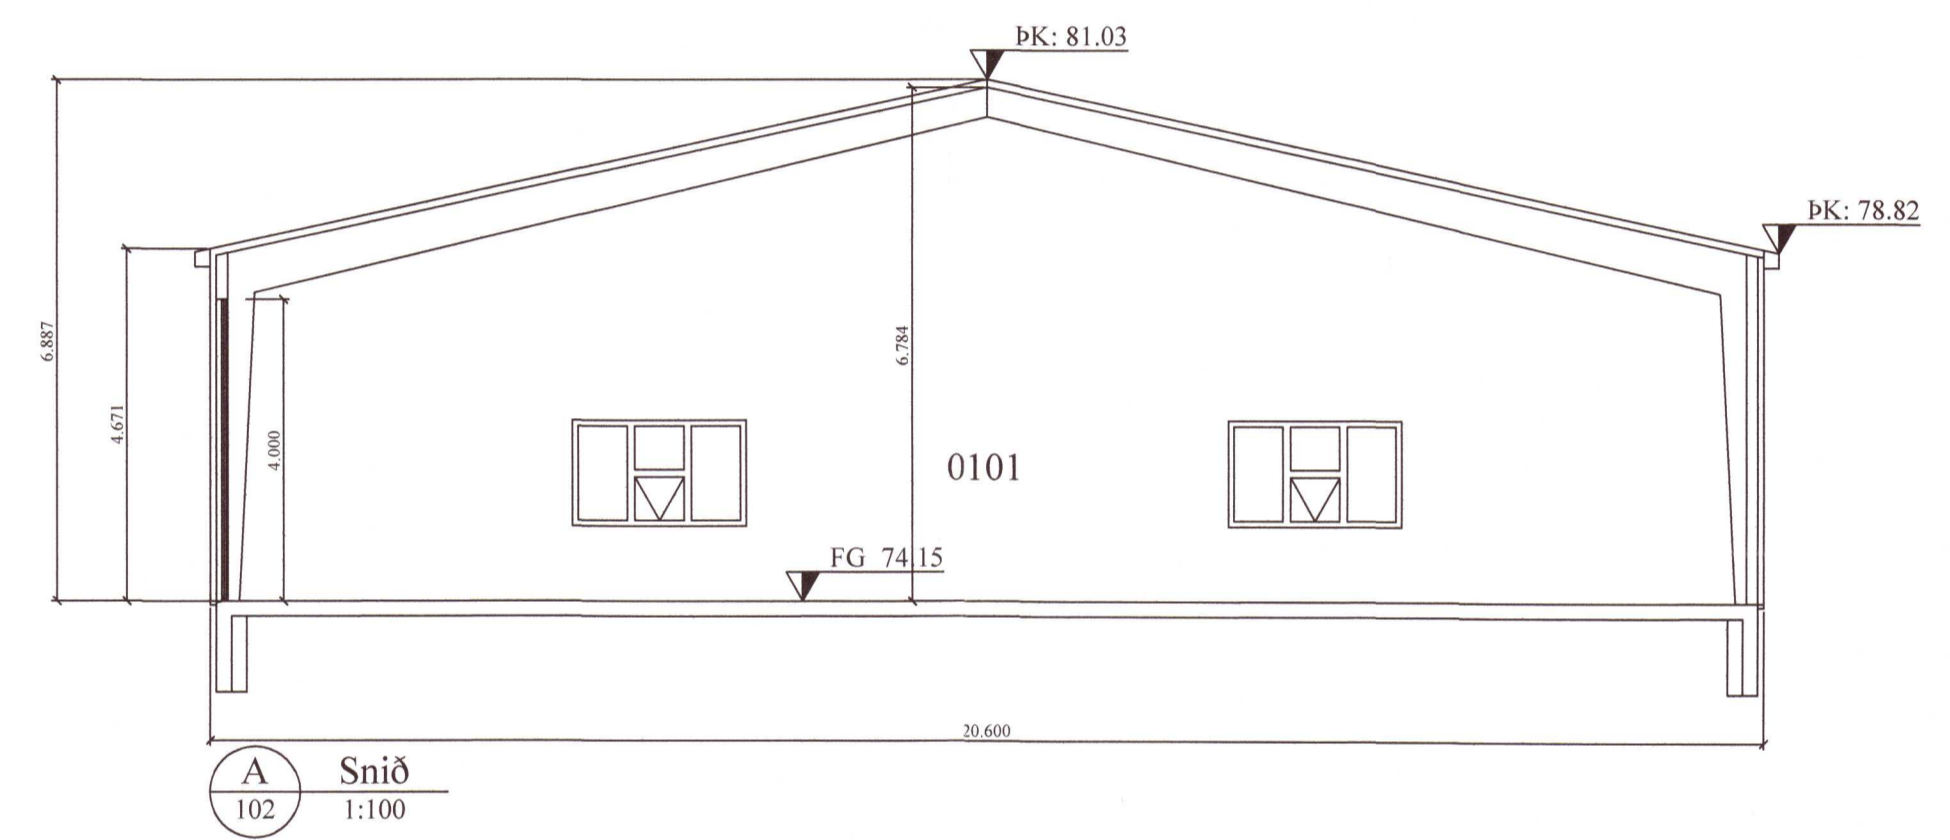

A Snið 102 1:100

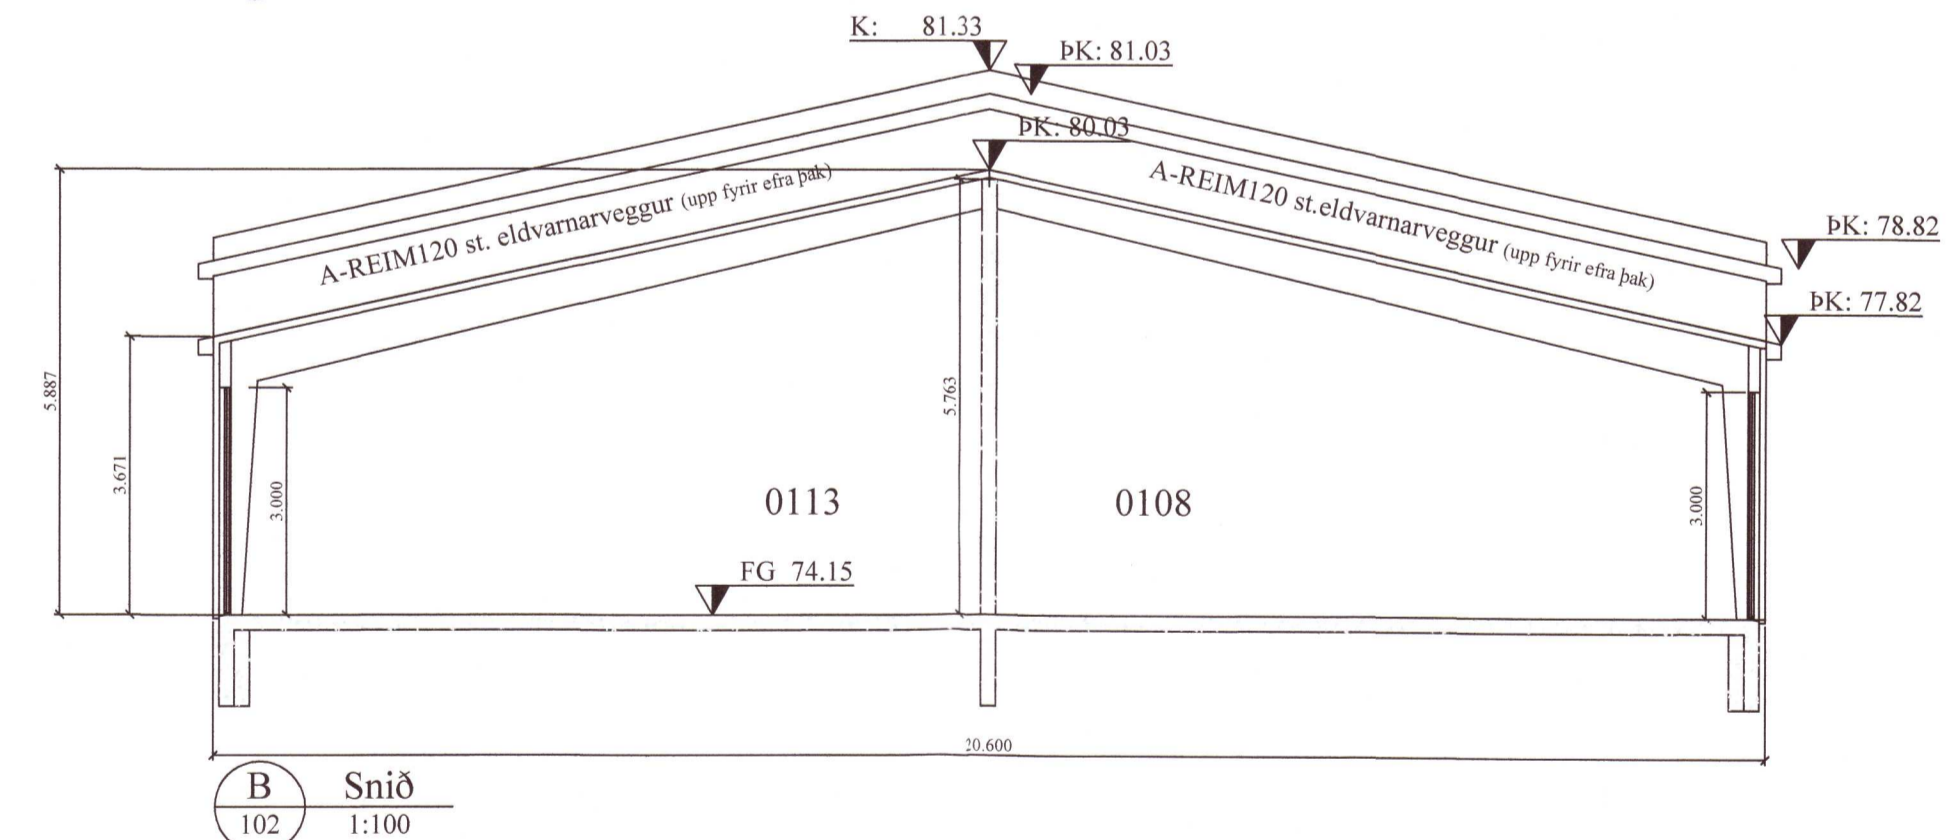

B Snið 102 1:100

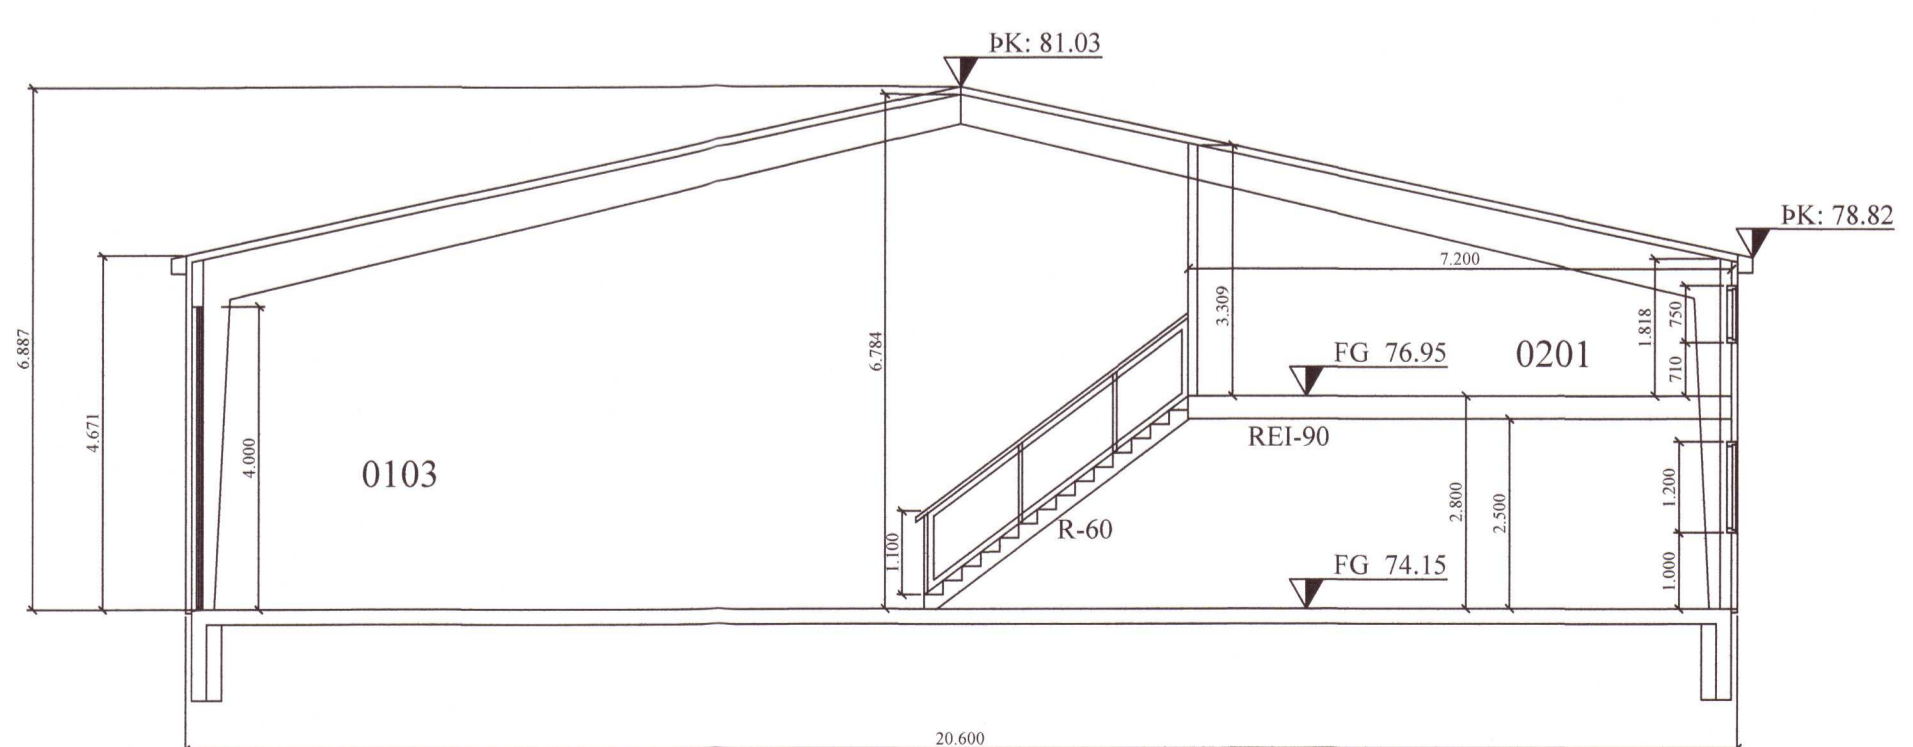

C Snið 102 1:100

20220807

A	Rými 0103, bætt við rými 0102.	16-2-22	GPS
Br:	Hverju breytt:	Dags:	Kvittum:
Iðjuhlóð 2 Flúðir		Teikn nr: 101	
Aðalteikningar Útlit, snið		Frumstærð: A1	
Dags:	06.04.21	Mskv:	1:100
Samþ:	VG	V.nr:	20 049

VGS
 VERKFRÆÐISTOFA
 GUÐJÓNS Þ. SIGURSSONAR EHF.
 AUSTURVEGI 42, 2. HÆÐ,
 800 SELFOSSI
 S: 482 2805, F: 482 3818
 NETFANG: VGS@VGS.IS

Skýringar: sjá teikn. 100