

HALLKELSHÓLAR, lóð nr. 64 (Viðilundur).
Grímsnes- og Grafningshreppur

Staðgreinin: 8719-1-40000640
Fastanúmer: F2219393
Landnúmer: L174041
Matshluti: 01 0101

Lóð: 9000,0 m²
Nýtingarhlutfall lóðar: 0,014


Umhverfis- og tæknisvið Uppsveita
Samþykkt
19. jan. 2022
Byggingarfulltrúi

Björgunaropum verður breytt skv. reglugerð samhlöða eðlilegu viðhaldi á gluggum.



Norðurhlið 1:100

Mörk stækkunar við verklok 2006.
Mörk stækkunar skv. samþykktum aðaluppdráttum 2006.

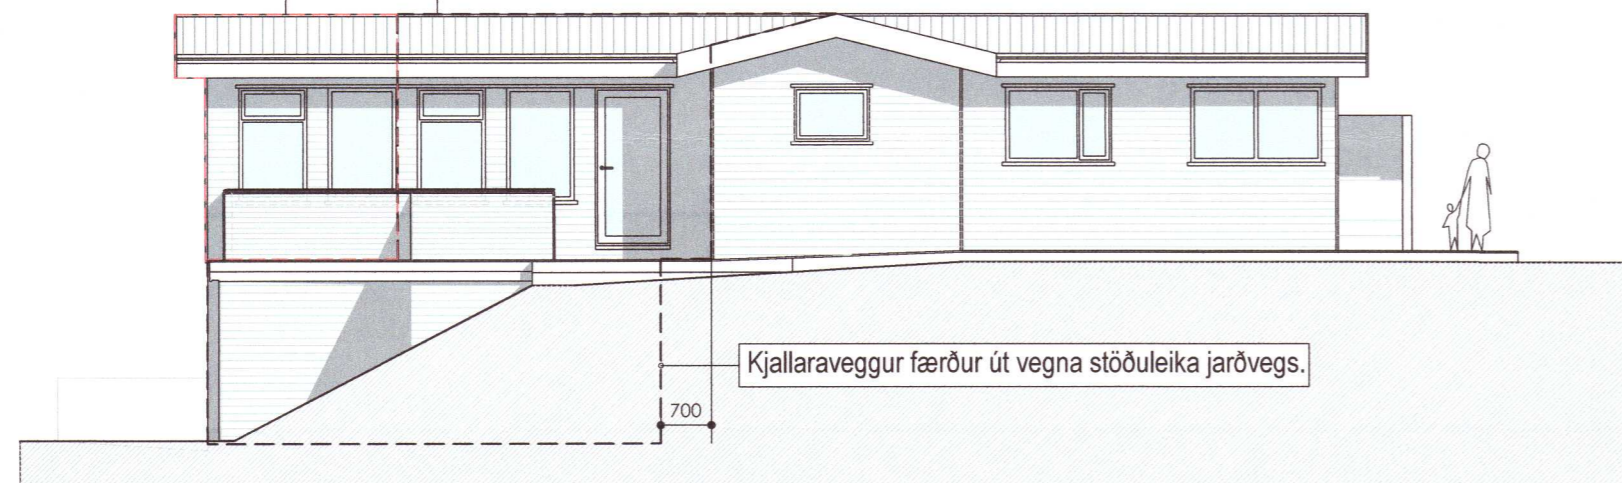


Austurhlið 1:100

Kjallaraveggur færður út vegna stöðuleika jarðvegs.


700

Upphaflegur hönnuður að núverandi húsi ásamt breytingum er Ólafur Gisli Baldursson kt. 240563-5689 (Ó.G.Baldursson Teiknibjónusta). Aðaluppdrættir voru samþykktir í byggingamefnd þann 30 júní 2006.

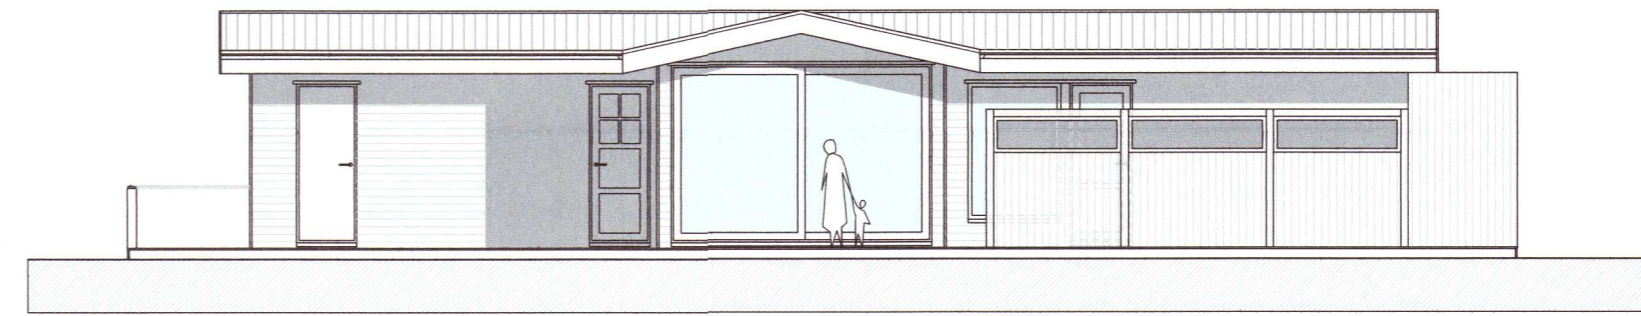

Suðurhlið 1:100

Björgunaropum verður breytt skv. reglugerð samhlöða eðlilegu viðhaldi á gluggum.

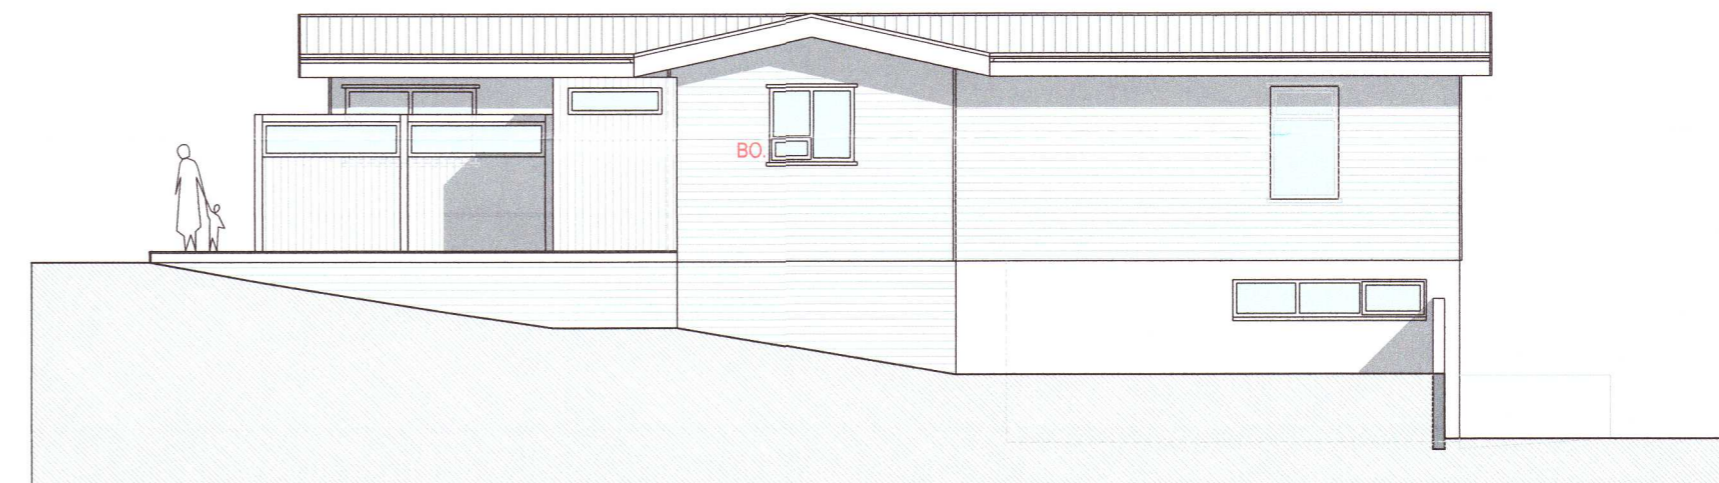

Vesturhlið 1:100

SKÝRINGAR:

- GN. Gólfniðurfall.
- LR. Náttúruleg / vélræn loftræsting.
- VL.R. Vélræn loftræsting.
- Gk. Gólfhæð aðkomuhæðar.
- Gkk. Gólfhæð í kjallara.
- 0101 Rýmismúmer.
- R Reykskynjari.
- HSL Handslökkvitæki.
- BO. Björgunarop.
- Flóttaleið.
- Hæðarkótar.

Öll uppgefin mál eru í mm. nema annað sé tekið fram á uppdrætti.
Allir hæðarkótar eru í m.

Efni: Frístundahús í landi Hallkelshóla, lóð nr. 64 í Viðilundur.

Heiti: Útlit.

Hannað: Þorgeir Þorgeirsson Hönnunarstjóri: Þorgeir Þorgeirsson

Dags: 01.11.21 Mkv.1:100 Blað. 03/05 Verkefnis nr. 0621271

Samþykkt: Kennitala. 240657-5469

A2 Arkitektúr ehf. Suðurlandsbraut 32, 108 Reykjavík, sími. 588-8844 / 691-0202
Kt. 630306 - 1240 thorgeir@a2ark.is

A2
Arkitektúr og skipulag.

20220813