


Umhverfis- og tæknisvið Uppsveita  
 Yfirfarið  
 13 JUN 2022  
 Sella Sigl  
 Byggingarfulltrúi

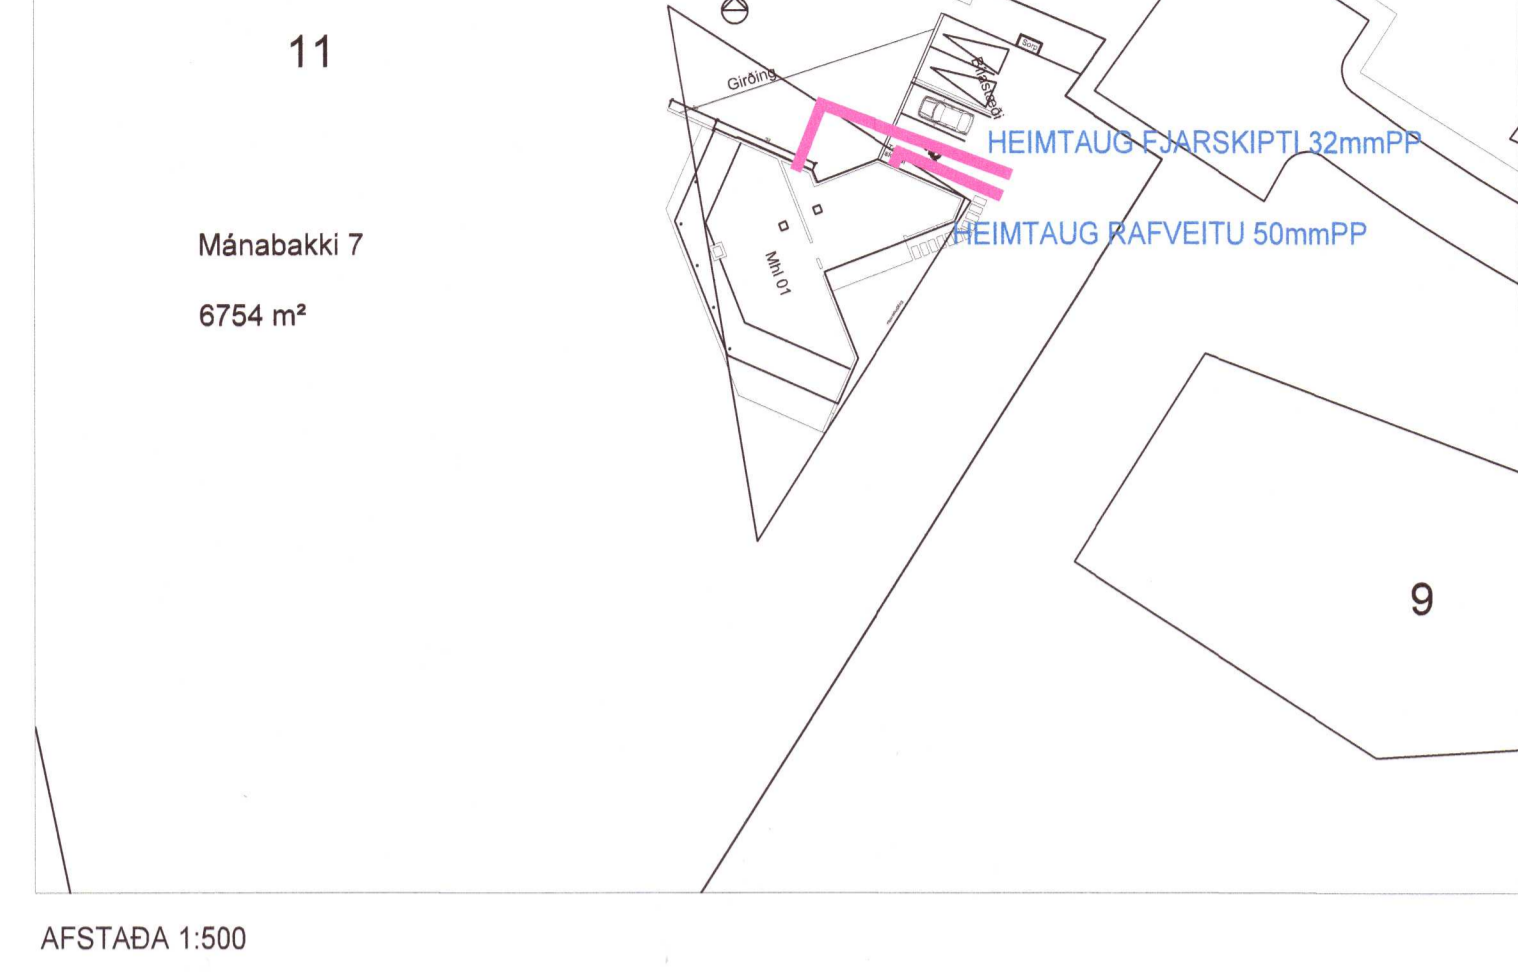

**SKÝRINGAR**

Almennt:  
 Öll mál sem gefin eru upp á teikningum eru í mm. Hæðarmál skulu vera miðuð við fullfrágengnu gólf og í miða dós, fjarlægðir eru miðaðar við miðu dósar. Samræmið skal staðfestingu varbúnaðar í ekkhúsi, baði og þvottahúsi við sérteikningar af innréttingum. Öll tákni eru táknað og ber að samræmið lagnir að teikjum eflir aðstæðum á staðnum og eflir sérteikningum. Allar lagnir og frágangur skal vera samkvæmt reglugerðum og fyrirmælum frá rafveitu. Spennuafna skal pipukerfi fyrir heita og kaldvatnsloagn. Skal það gert í tengiskáp rafveitu og tengjast inn í T1 (abaltílu). Skila skal mælingu af spennuþjöfnuninni og skal hún uppfylla kröfur rafveitu. Til snertispennumar skal nota nulllínur og lekastraumsrofavörn.

Hæðir varbúnaðar:  
 Tenglar almennt 200mm frá fullfrágengnu gólf. Tenglar teiknaðir með rofa koma í rofahæð. Vinnutenglar í eldhúsi koma í 1100mm hæð. Rofar koma almennt í 1100mm hæð. Allir tenglar í bílskur koma í 1100mm hæð. Rofar við hjónarúm koma í 800mm hæð. Tengill fyrir eldaveil kemur í 300mm hæð. Tengill fyrir víftu kemur í 2000mm hæð. Gæta skal að legu og blettika dósar vegna burðarþols byggingahluta og hjóleingrunnar.


Pípur lagspennu:  
 Pípur lagspennu eru almennt 16-20mm og vir 3x1.5mm². Pípur smáspennu eru almennt 20mm. Pípur í helluborð og ofn, lagnir 20mm rör, vir 3-5x4.0mm². Spennuþjöfnun í baðherbergi 6mm². Þar sem pípur eru lagðar hlíð við hlíð í veggjum eða loftum skal hafa að minnsta kosti 30mm bil milli pípa þannig að steypa geti auðveldlega runnið á milli. Gæta skal að legu og blettika róra vegna burðarþols byggingahluta.

Málsetningar:  
 Raðnaður sé í samræmi við stærð varbúnaðar í töflu. Sökkulskáut:  
 Frágangur sökkulskauta skal vera í samræmi við kröfur rafveitu. Jarðbinda skal málmhluta lagna, tækja, lampar, loftfræstistokka og raðnaður.

Raða skal fösóm (L1, L2, L3) rétt niður á straumskinnur og greinar þannig að trygg sé að rétt fassað haldist að 3ja fasa tækjum og slög milli fasa sé sem jafnast.

Málsetningar:  
 Allar málsetningar skulu miðast við málsettar byggingarteikningar. NEMA ANNARS SÉ GETIÐ Á TEIKNINGUM.

Stýringar:  
 Cert er ráð fyrir ABB töfludimmum sem mun stjórna lýsingu

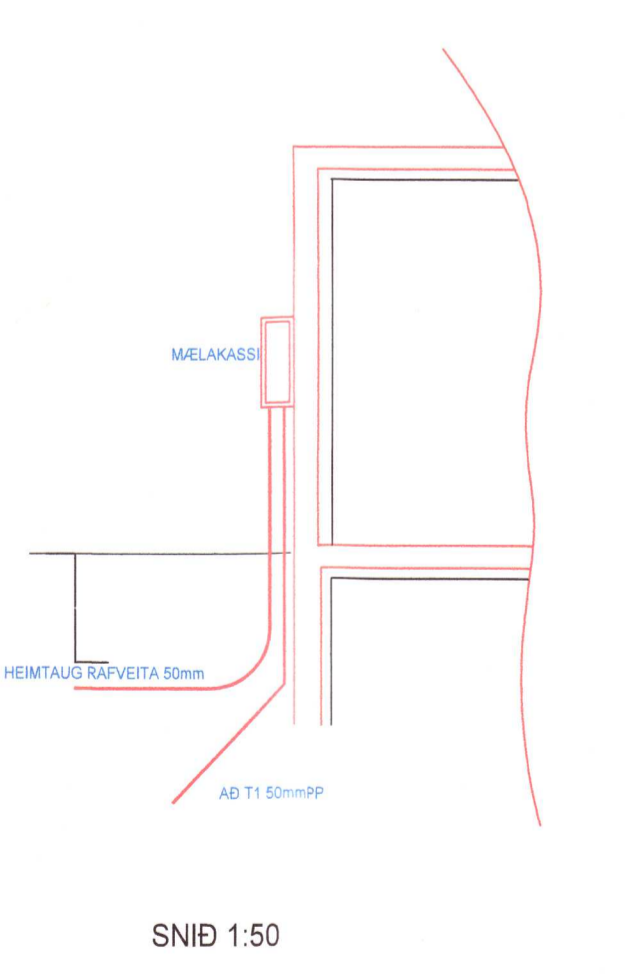

20220821

"í samræmi við samþykkt aðaluppdrætti"

Hönnunarskjórir

**LX TEIKNISTOFA**  
 Skipholt 37, 105 Reykjavík, IS  
 + (354) 568 8388  
 www.lumex.is  
 HELGARR. EIRIKSSON KT. 110156-2795

Hönnun: HKE  
 Teiknað: GpP  
 Yfirfarið: HKE

Verkefni: MÁNABAKKI 11

Dags: 24.05.2022  
 Mvk.: 1:50-1:500  
 Tölvuheiti: MÁNABAKKI 11

Verkhuti: RAFLAGNIR  
 EINLÍNA, SNID OG AFSTADA

Teikning blað: LX-RAF-05