

Skýringar

- Raflögninn skal vera hóluð pípu eða barkalögn
- Frágangurskal vera í samræmi við staðla og reglugerð
- Allt raflagnaefni skal vera smkvæmt staðli og reglugerð
- Láspennulagnir skulu vera 16mm nema annað komi fram.
- Smáspennulagnir skulu vera 20mm nema að annað komi fram.
- Reykskynjarara skulu vera samtengjanleigir með brunastreng eða þráðlausir
- Staðsetning tengla og rofa skulu vera miðaðar við innréttingarteikningaögi samráðið eigendur

Tengill	⊖
Loftljós.	×
Veggijós	π
Rofi	♂
Rofiog tengill	⊖⊗
Smáspennutengill	⊖
Reykskynjari	R
Jarðtenging	⊕
Spennujöfnun	+
Töflukassi	□

Verkheiti Lambanes. Lóð 1.

Staður Grímsnesi LN : 169828.

Dags 28 - 06 - 2021

Teikningarhluti. Einlínamynd .Sökkulskaut

Tegund Raflagnateikning Kvarði A2

Hönnuður Sveinn Elíasson 280872-3189.

Samþykkt *Sveinn Elíasson*


RaflagnabjónustaSelfoss



Gagnheiði5.
800.Selfoss
Símanúmer
899-5408.
894-5408.

20220832

Tafla T1

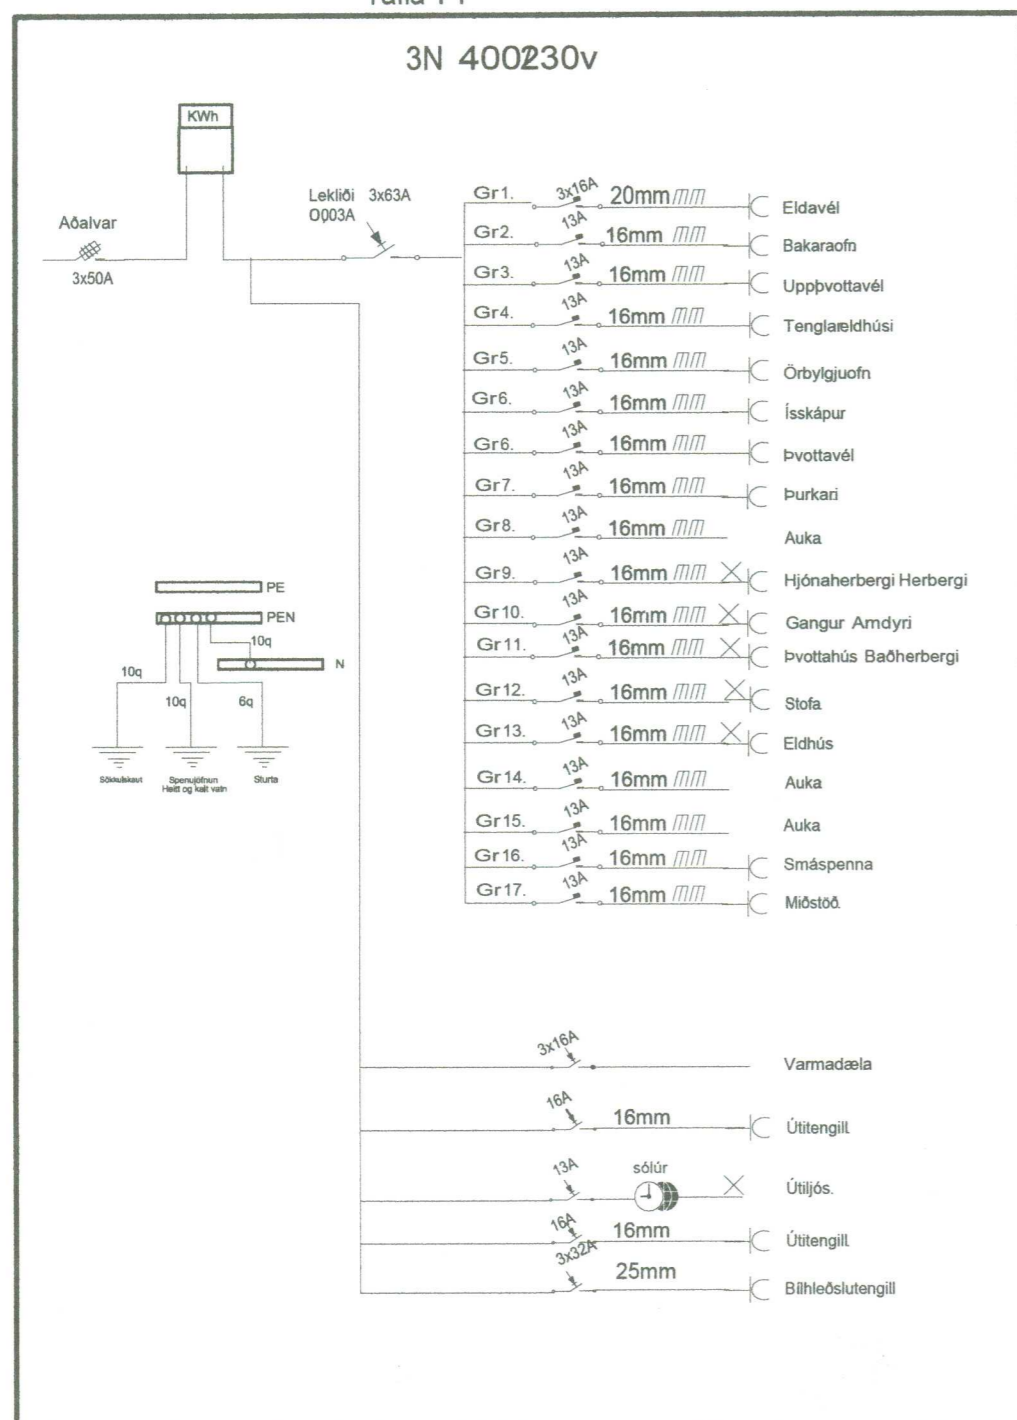

FRÁGANGUR Á SÖKKULSKAUTI OG SPENNUJÖFNUN

