




ÚTLIT NORD-AUSTUR

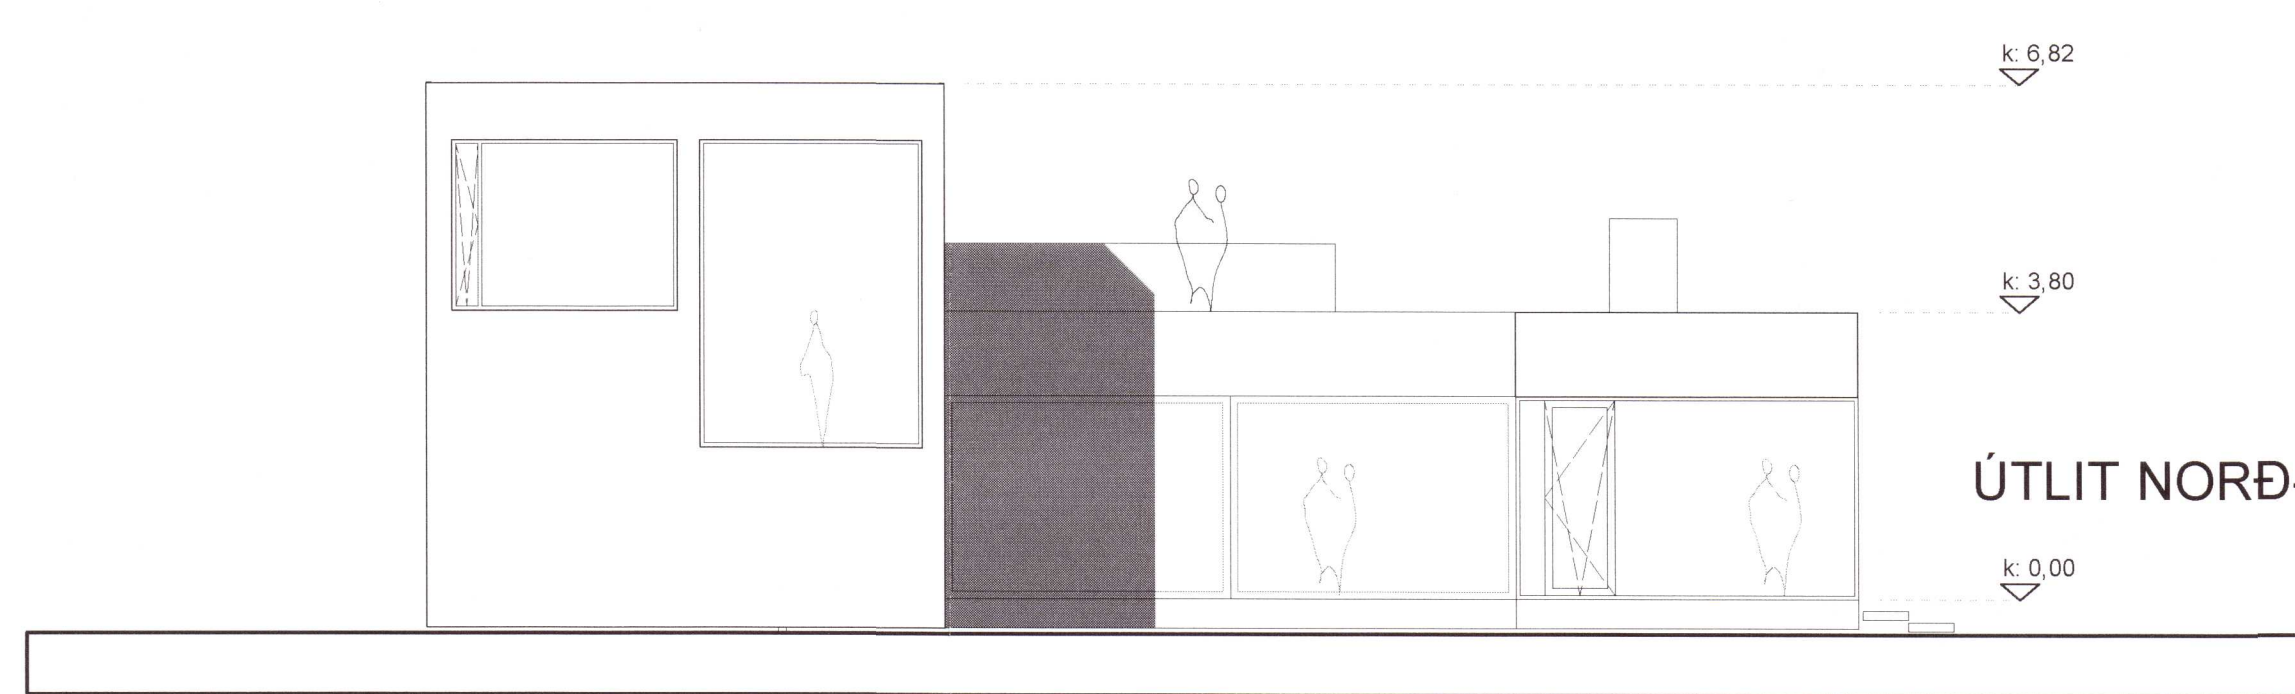

ÚTLIT NORD-VESTUR

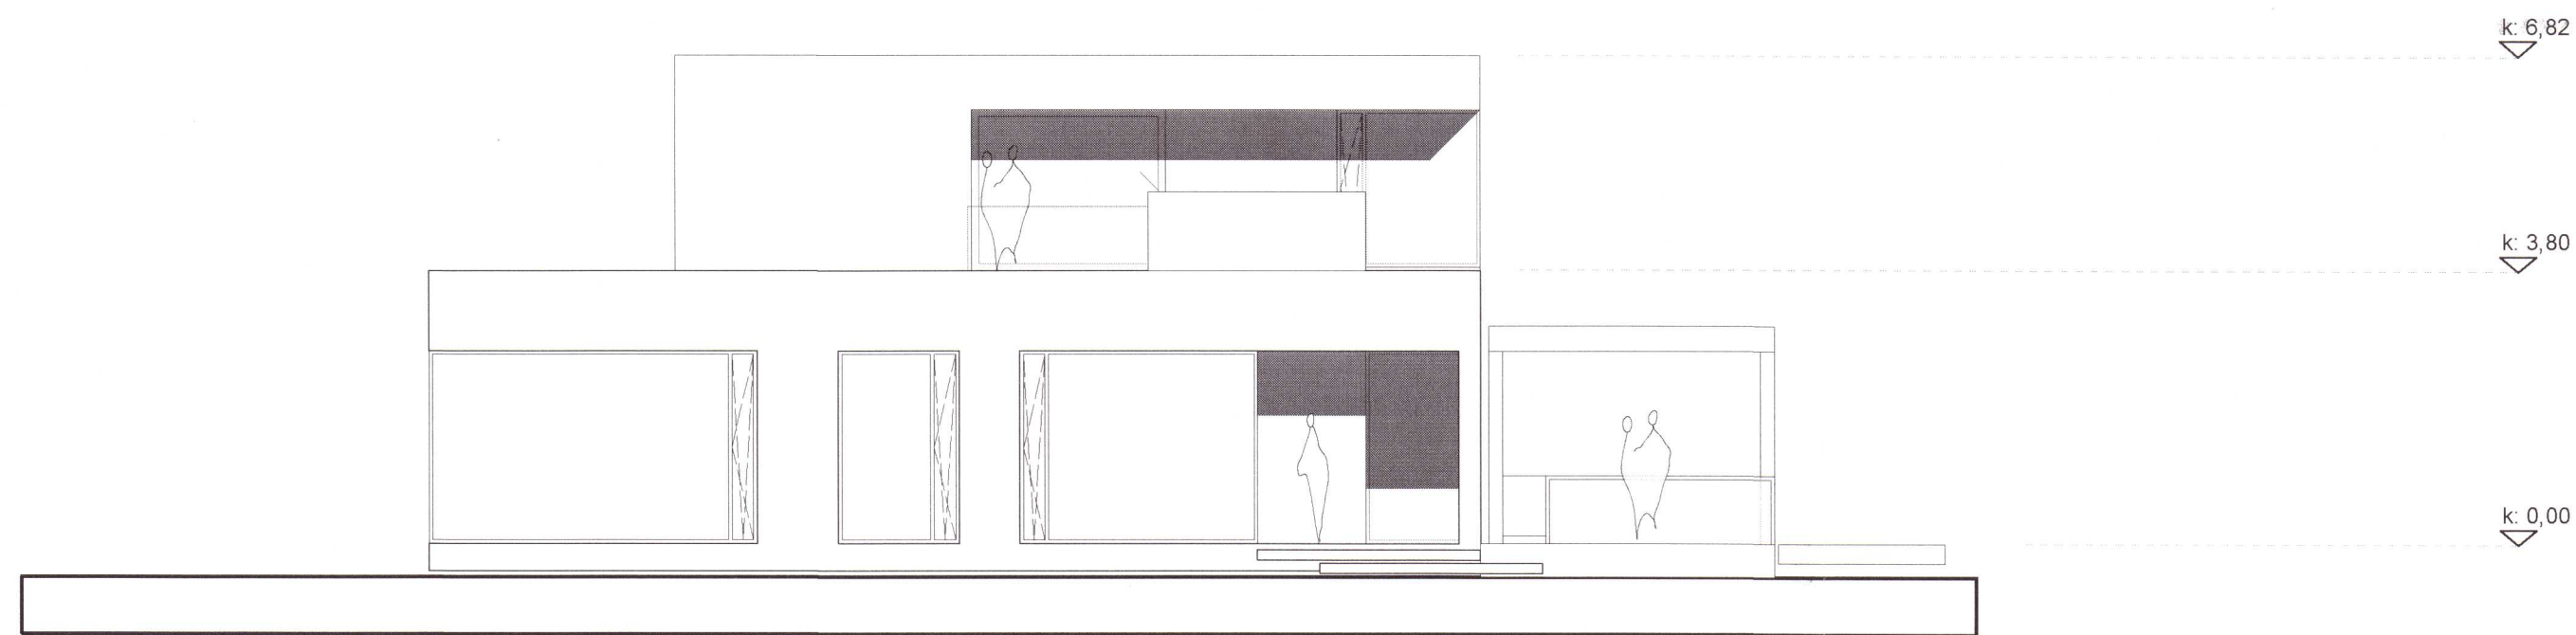


ÚTLIT SUÐ-VESTUR

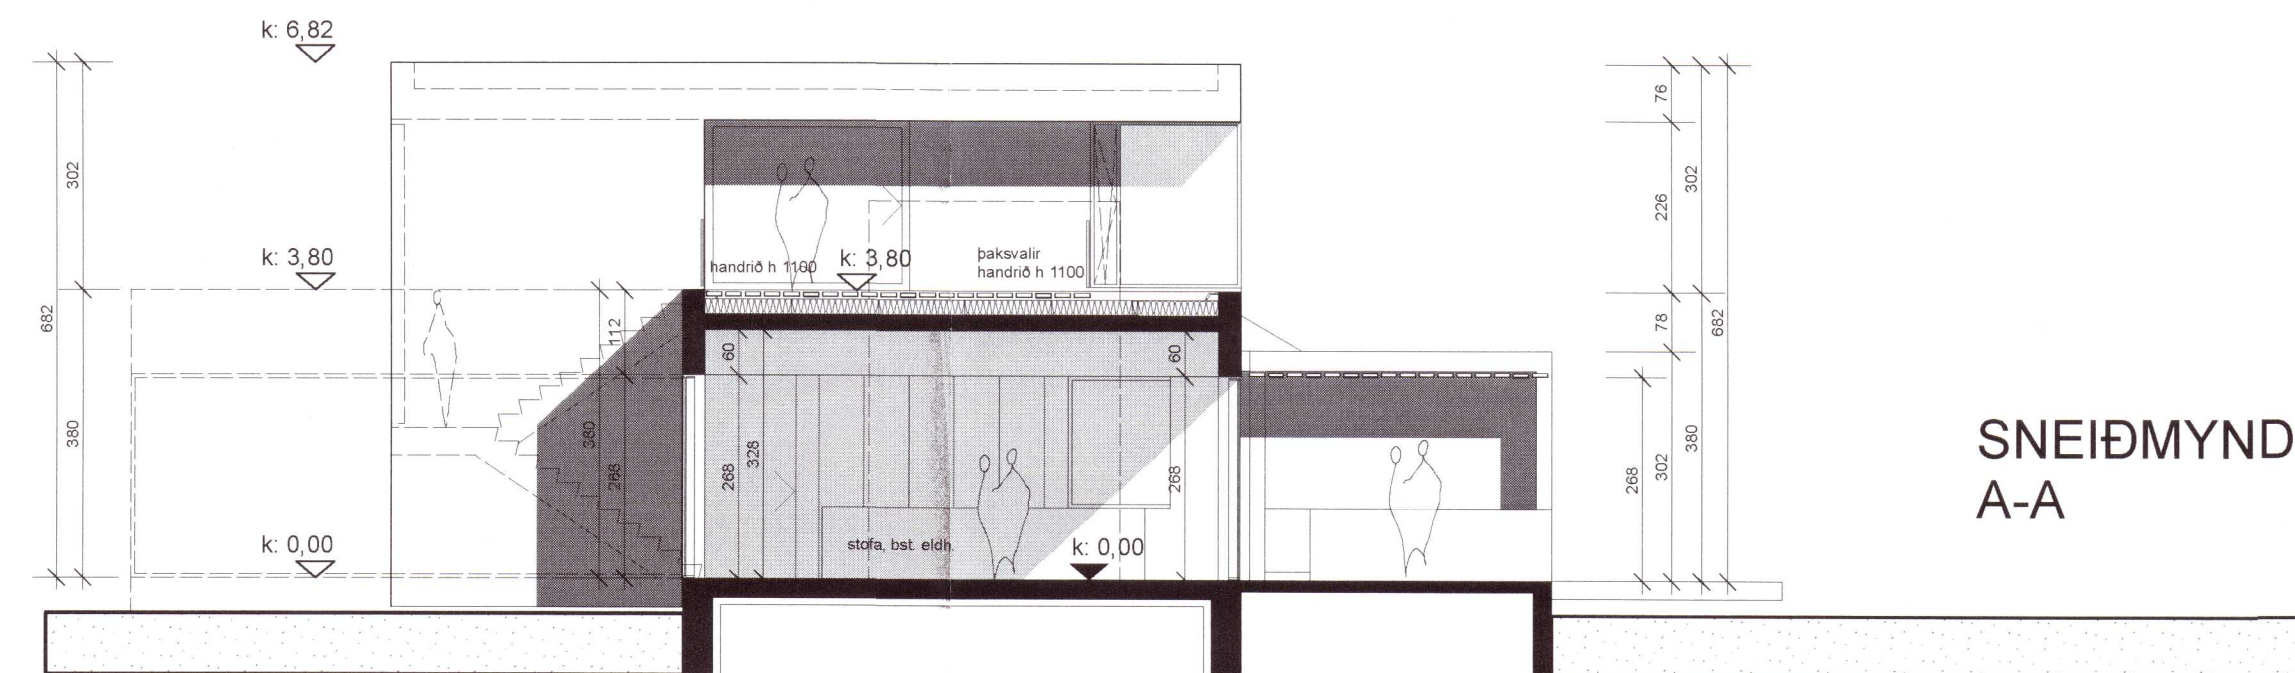

SNEIÐMYND A-A

LR	Loftræsing	Brunstexti:	
GN	Gölfniðurfall	R	Berandi
PNF	Pakniðurfall	E	Öbrennandi
RL	Reyklosun	I	Einangrun
EV	Eldhúsvaskur	C	Sjálflökandi
HL	Handlaug	S	Reykþétt
RV	Ræslivaskur	90	Tími í mín.
SV	Skólvascur	HSL	Handslökkvitæki
P	Bílastæði hreytih.	BO	Björgunarp
PV	Þvottavél	ÚT	Útgangur
▶	Inngangur	BS	Brunaslanga
RO	Flatm. opnun	UY	Útlöftun yfirþrýstings
Kóti:			
GK	Gölfkóti	■	Reykskjynjari
G	Gangstétt	○	Stigleiðsla
PK	Pakkóti	○	Tviburatengi
K	Kóti	○	Stjórnstöð brunavörðunarkerfis
◊	Frágengið gólf	◼	Berandi
▽	Kóti frágengið yfirb.	◻	Létt
♿	Lóðamörk	⊠	Gat í gólf
---	Byggingarreitur		

	D
	C
	B
	A
BREYTING: ABM.	DAGS: BR.

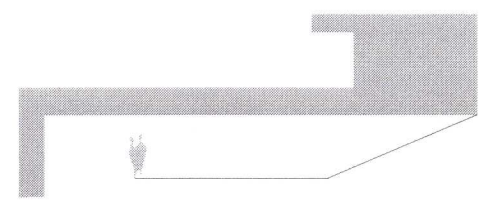

SELHÓLSVEGUR 10

útlit sneiðmynd 20220837

VERK NR.:	2107
DAGS.:	09.02.2021
MKV.:	1:100 (A2)

PK ARKITEKTAR
 Brautarholt 4, Reykjavík 105
 Sími: 551 8050
 Net: pk@pk.is www.pk.is
 kt: 680504-2880
 Pálmar Kristmundsson arkitektar fai

PÁLMAR KRISTMUNDSSON ARKITEKT
 KÍ 080553-5269