Umhverfis- og tæknisvið Uppsveita
Yfirfarið
13 JUN 2022
Byggingarfulltrúi

Dags:	Nr.	Breytingar:	Samþ.

Grunnmynd sökkla, 1:50

Úrtak 01: 50x300. H=350 efst í sökkli.

Úrtak dxbxh = 100x200x600 K=-0,60 neðri brún

Bending í plötu K10c/c250 eða bendinet K257

Bending í plötu K10c/c300 eða bendinet K131 fyrir gólfhita og K10c/c200 eða bendinet K257 í efri brún

Bending í plötu K10c/c250 eða bendinet K257

GK=0,00

Lagnagat 250x250 K=-1,20 neðri brún

Lagnagat 500x250 K=-1,20 neðri brún

Ú-01

Járnbending, sjá grunnmynd

Vinkill K10c/c200 L=500+900

Vinkill K10c/c200 L=500+600

Vinkill K10c/c250 L=500+500

Vinkill K10c/c200 L=500+500

Skýringar sjá teikn. nr. 200

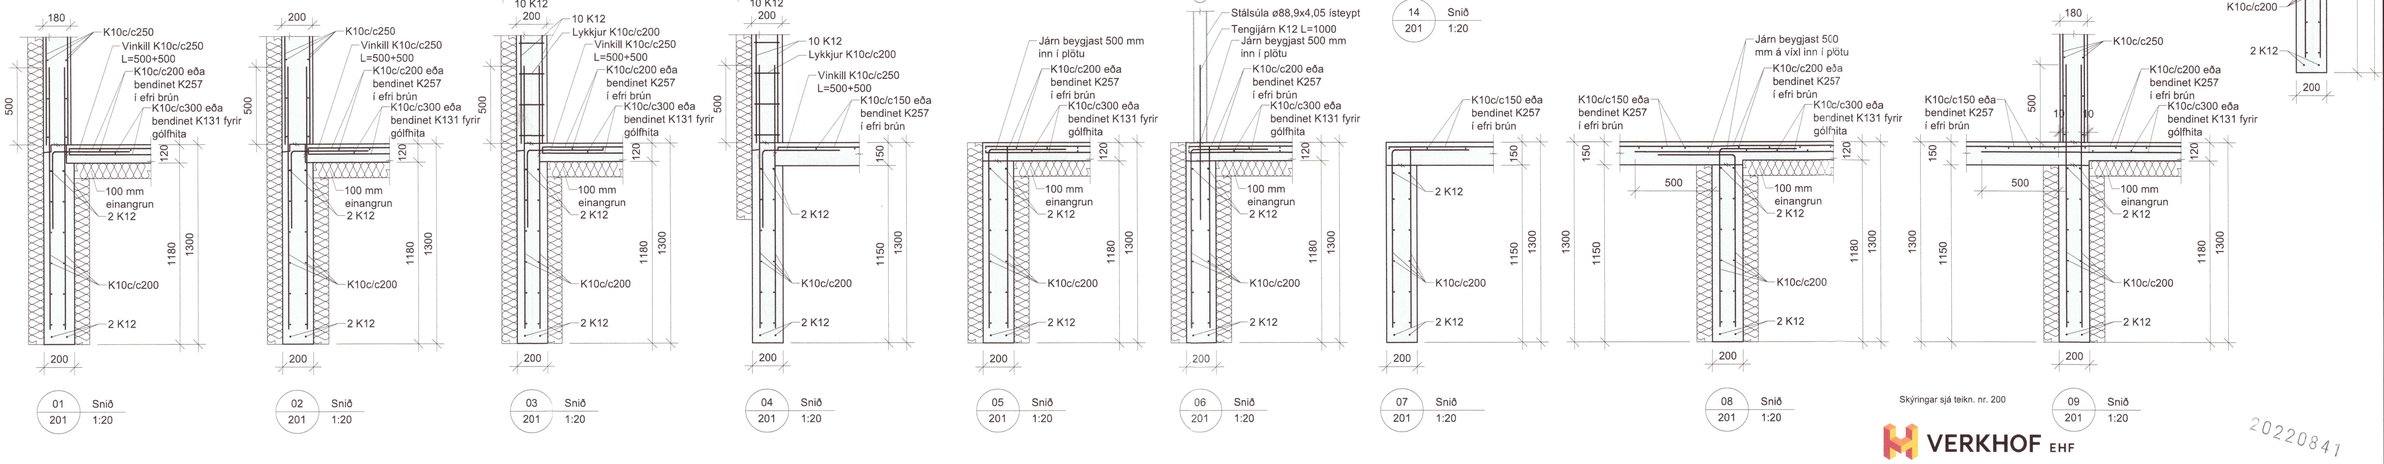

0 500 1000 1500 2000
1:20 (Í A1) mm

0 1000 2000 3000 4000 5000
1:50 (Í A1) mm

VERKHOF EHF
Fellsmúli 26 • 108 Reykjavík • Sími: 517 9050 • Netfang: verkhof@verkhof.is

20220841

Heiti verks: Selhólsvegur 10, Grímsnes- og Grafningshreppi	Hönnuðir: Svavar M. Sigurjónsson 180867-3419; Björgvin Ó. Sigurjónsson 110481-5279	Dags: 22.09.2021	
Heiti teikningar: Burðarvirki: Undirstöður, Grunnmynd og snið	Samþykkt:	Geymslunr.: 201	
	Aðalhönnuður / Hönnunarstjóri: Pálmar Kristmundsson 080458-5289	Verknúmer: 21-65	
	Samþykkt:	Mælikv.: 1:20 / 1:50	
Hannað: BÓS; Teiknað: BÓS; Mælt: ; Yfirfarið: SMS	Teikn.nr.: 201	Útgáfa:	

P:\Verk 2021\21-65 Selhólsvegur 10\03 Teikningar\B-teikn\201 Selhólsvegur 10.dwg

10.11.2021 14:13:00