


Skýringar

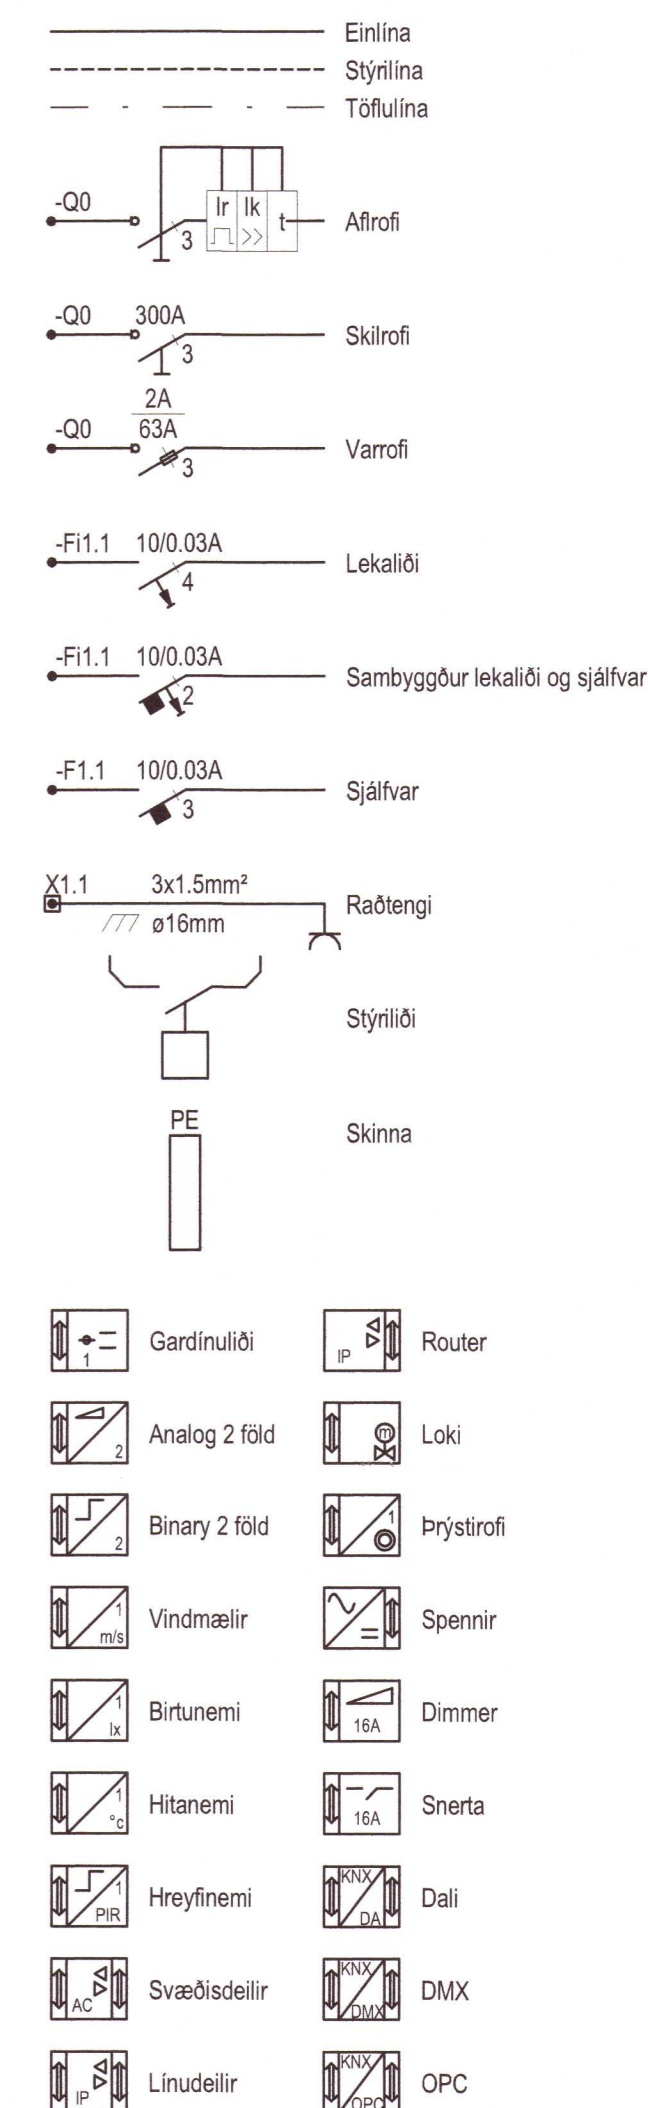

20220846

Úg.	Dags.	Skýring	Br.	Sb.
<b>VERKHÖNNUN</b> VERKFRÆÐIRÁÐGJÖF				
Katrínartúni 4, 105 Reykjavík Sími: 570-5800, kt. 650107-1280 www.verkhonnun.is, verkhonnun@verkhonnun.is				
Magnús B. Þórðarson kt. 030879-4149				
Samskipti: Verkhönnun ehf. <b>UBP</b>				
Undirritun samráðingarnúmera: <b>UBP</b>				
Verkaupi				
<b>SELHÓLSVEGUR 10</b>				
<b>RAFLAGNIR</b>				
<b>EINLÍNUMYND</b>				
Aðaluppdráttur:				
bjarnthor@verkhonnun.is	TS	MBÞ	12.05.2022	A1
Hannað	Teknað	Yfirfarið	Þegastöng	Málkvarð
<b>2021-01-058</b>		<b>21.00.01</b>		
Verkúmer		Breyting		
HÖNNUNUR ÁSKILUR SÉR ALLAN RÉTT Á TEKNINGUM - FJÖLFOLDUN ER HÁÐ SKRIFLEGU SAMÞYKKI				