


Umhverfis- og tæknisvið Uppsveita
Samþykkt
 07 apríl 2021
David Þ. Þorsteinsson
 Byggingarstjórn

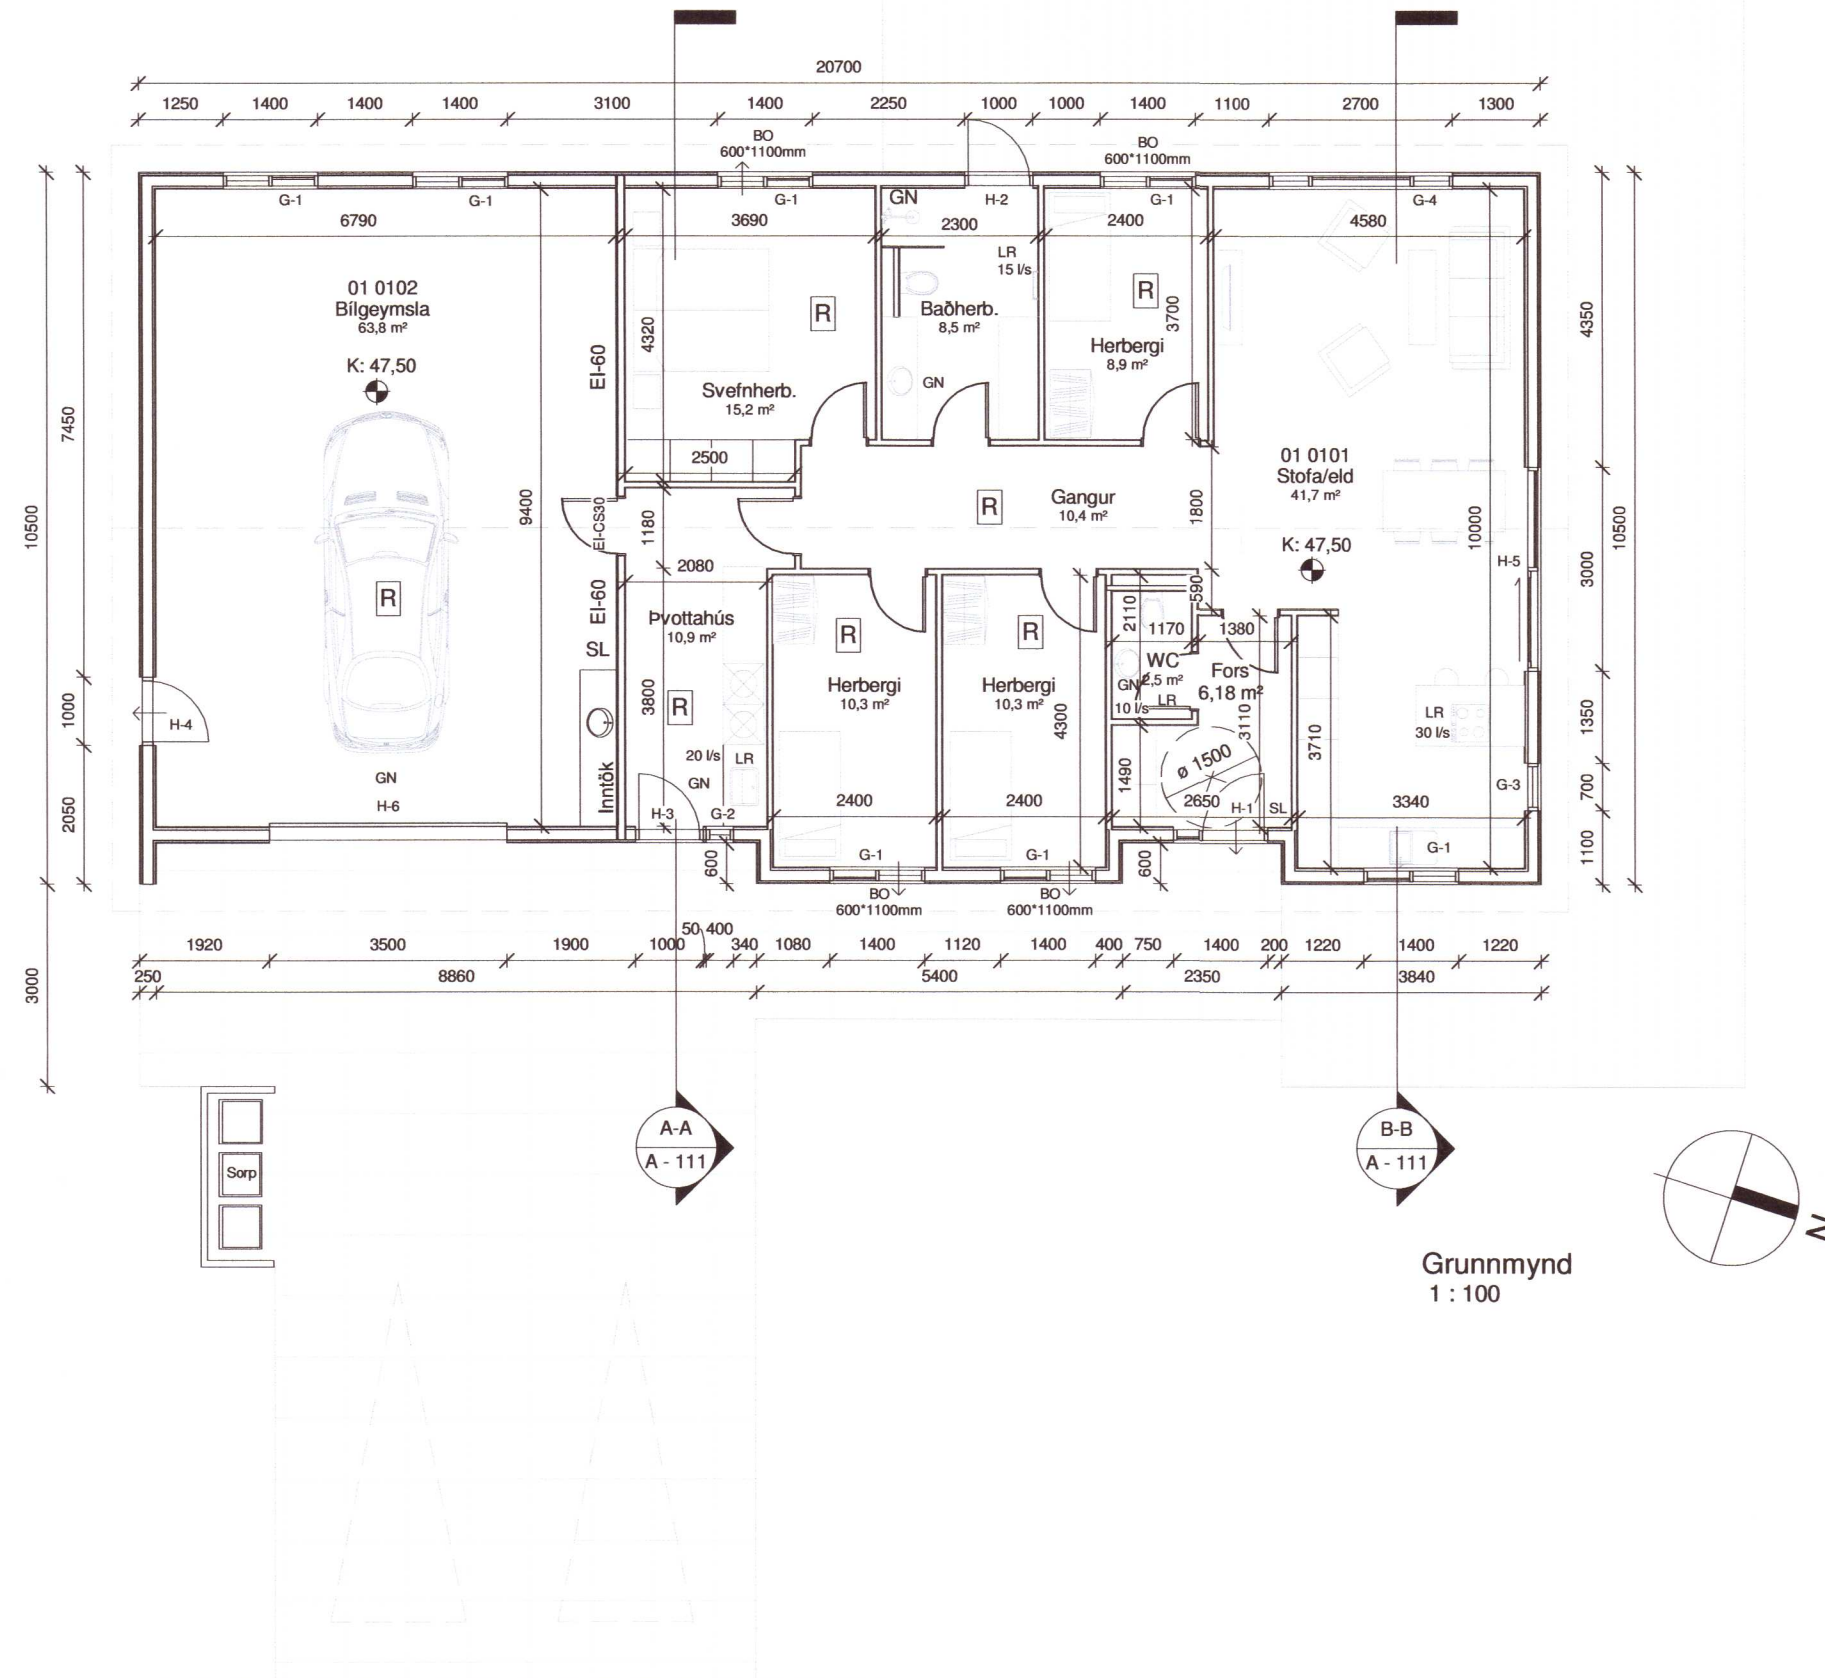


Grunnmynd
1 : 100


Skýringar.

- BO - Björgunar op
- K - Kóti
- GN - Gólfriðurfall
- LR - Lofttræsting
- R - Reykskynjari
- EI - brunaból veggja/gófa
- 01 - Matshluti
- ← Flóttaleið
- - - Byggingareitur
- Lóðarmörk

20220852

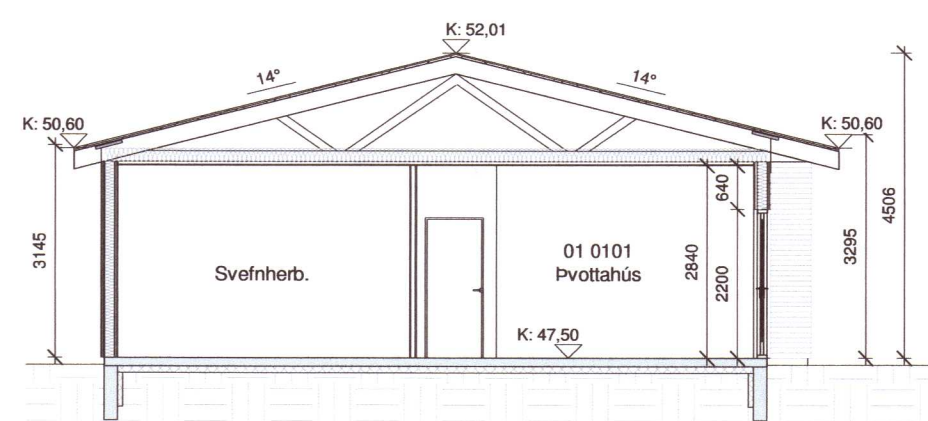

Snið A-A
1 : 100

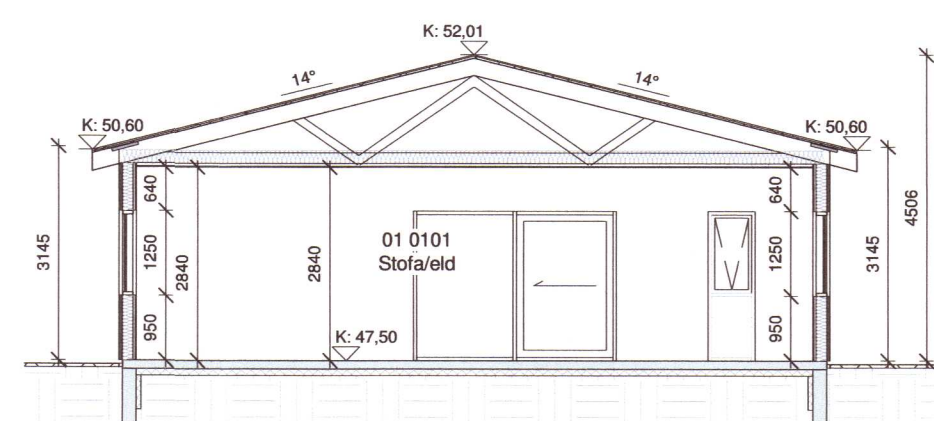

Snið B-B
1 : 100

Pro-Ark Teiknistofa

Áshildarvegur 7
4-20-042

Grunnmynd og snið

Eiríkur Vignir Pálsson BFI Kt: 010975-4179

Kjartan Sigurbjartsson
Kjartan Sigurbjartsson BFI Kt: 190275-5319

Teikn. RÓ
 Dags. 02/03/21 Útgáfa 1
 Mkv. 1:100
 Blaðast. A2 A - 111