


Umhverfis- og tæknisvið Uppsveita
Samþykkt
 07. okt. 2020
David Sæmundsson
 Byggingarfulltrúi



1 Austlæg hlið
1 : 100

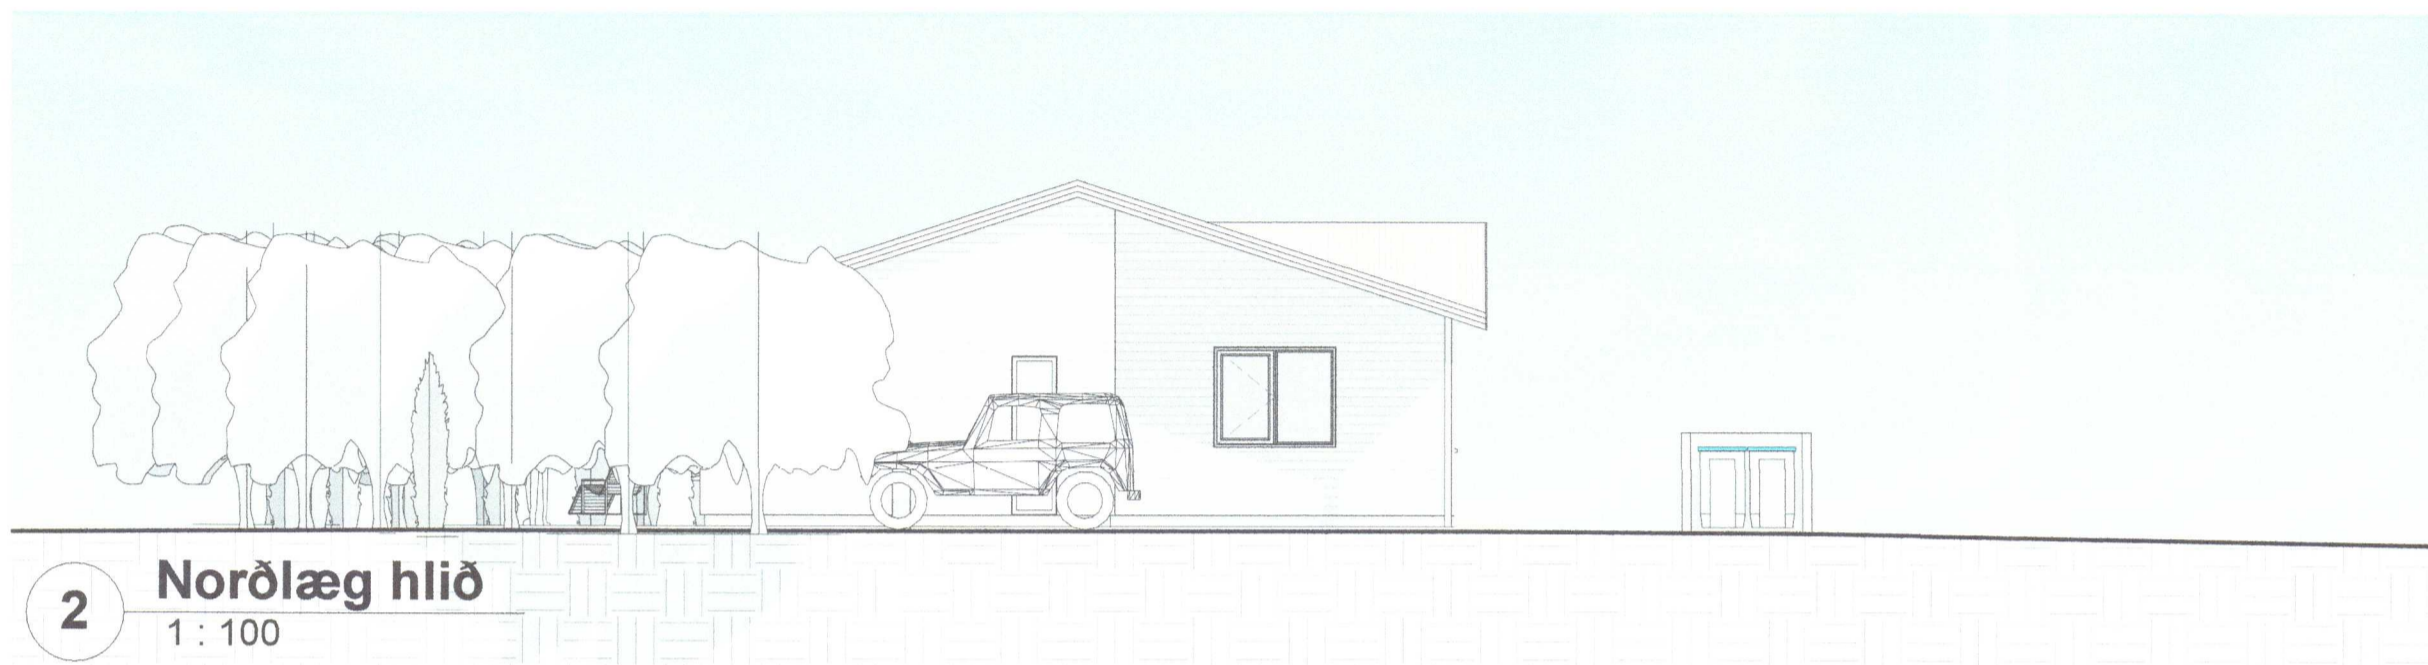

2 Norðlæg hlið
1 : 100



3 Suðlæg hlið
1 : 100



4 Vestlæg hlið
1 : 100



20220854

Útg. Dags. Skýring Br.af.

Verkefni: **Rími 23**

Sveitarfélag: **Flóahreppi**

Verktegund: **Íbúðarhús**

Landnúmer: L212367 Staðgreinir: 8722-05 68000230

Aðalteikning

Útlit

Hannað af: ssh Matshluti:

Teiknað af: Author Mælikvarði: 1 : 100

Yfirfarið af: Checker Dagsetning: 27.07.2020

Samþykkt: *Samuel Smári Hreggviðsson* Ábyrgðarmaður og réttshafi: Samuel Smári Hreggviðsson, kt.: 200752-4659



Stóru-Sandvík 4, 801 Selfoss Netfang: husey@husey.is
Sími: 898-9199 / 482-1738 Heimasíða: www.husey.is

20-863 - - - **A** **3**
Verknúmer Svæði Áfangi Ábyrgð Númer Útgáfa

HÖNNUÐUR ASKLUR SÉR ALLAN RETT Á TEIKNINGUM - FJÓLFÓLDUÐ ER HÁÐ SKRIFLEGU SAMÞYKKTU



Útprintun: 07/27/20
 Vísitöl: 5.10.2020 16:10:04

Blaðstærð: A2