



# UNDIRSTÖÐUR, GRUNNMYND. 1:50

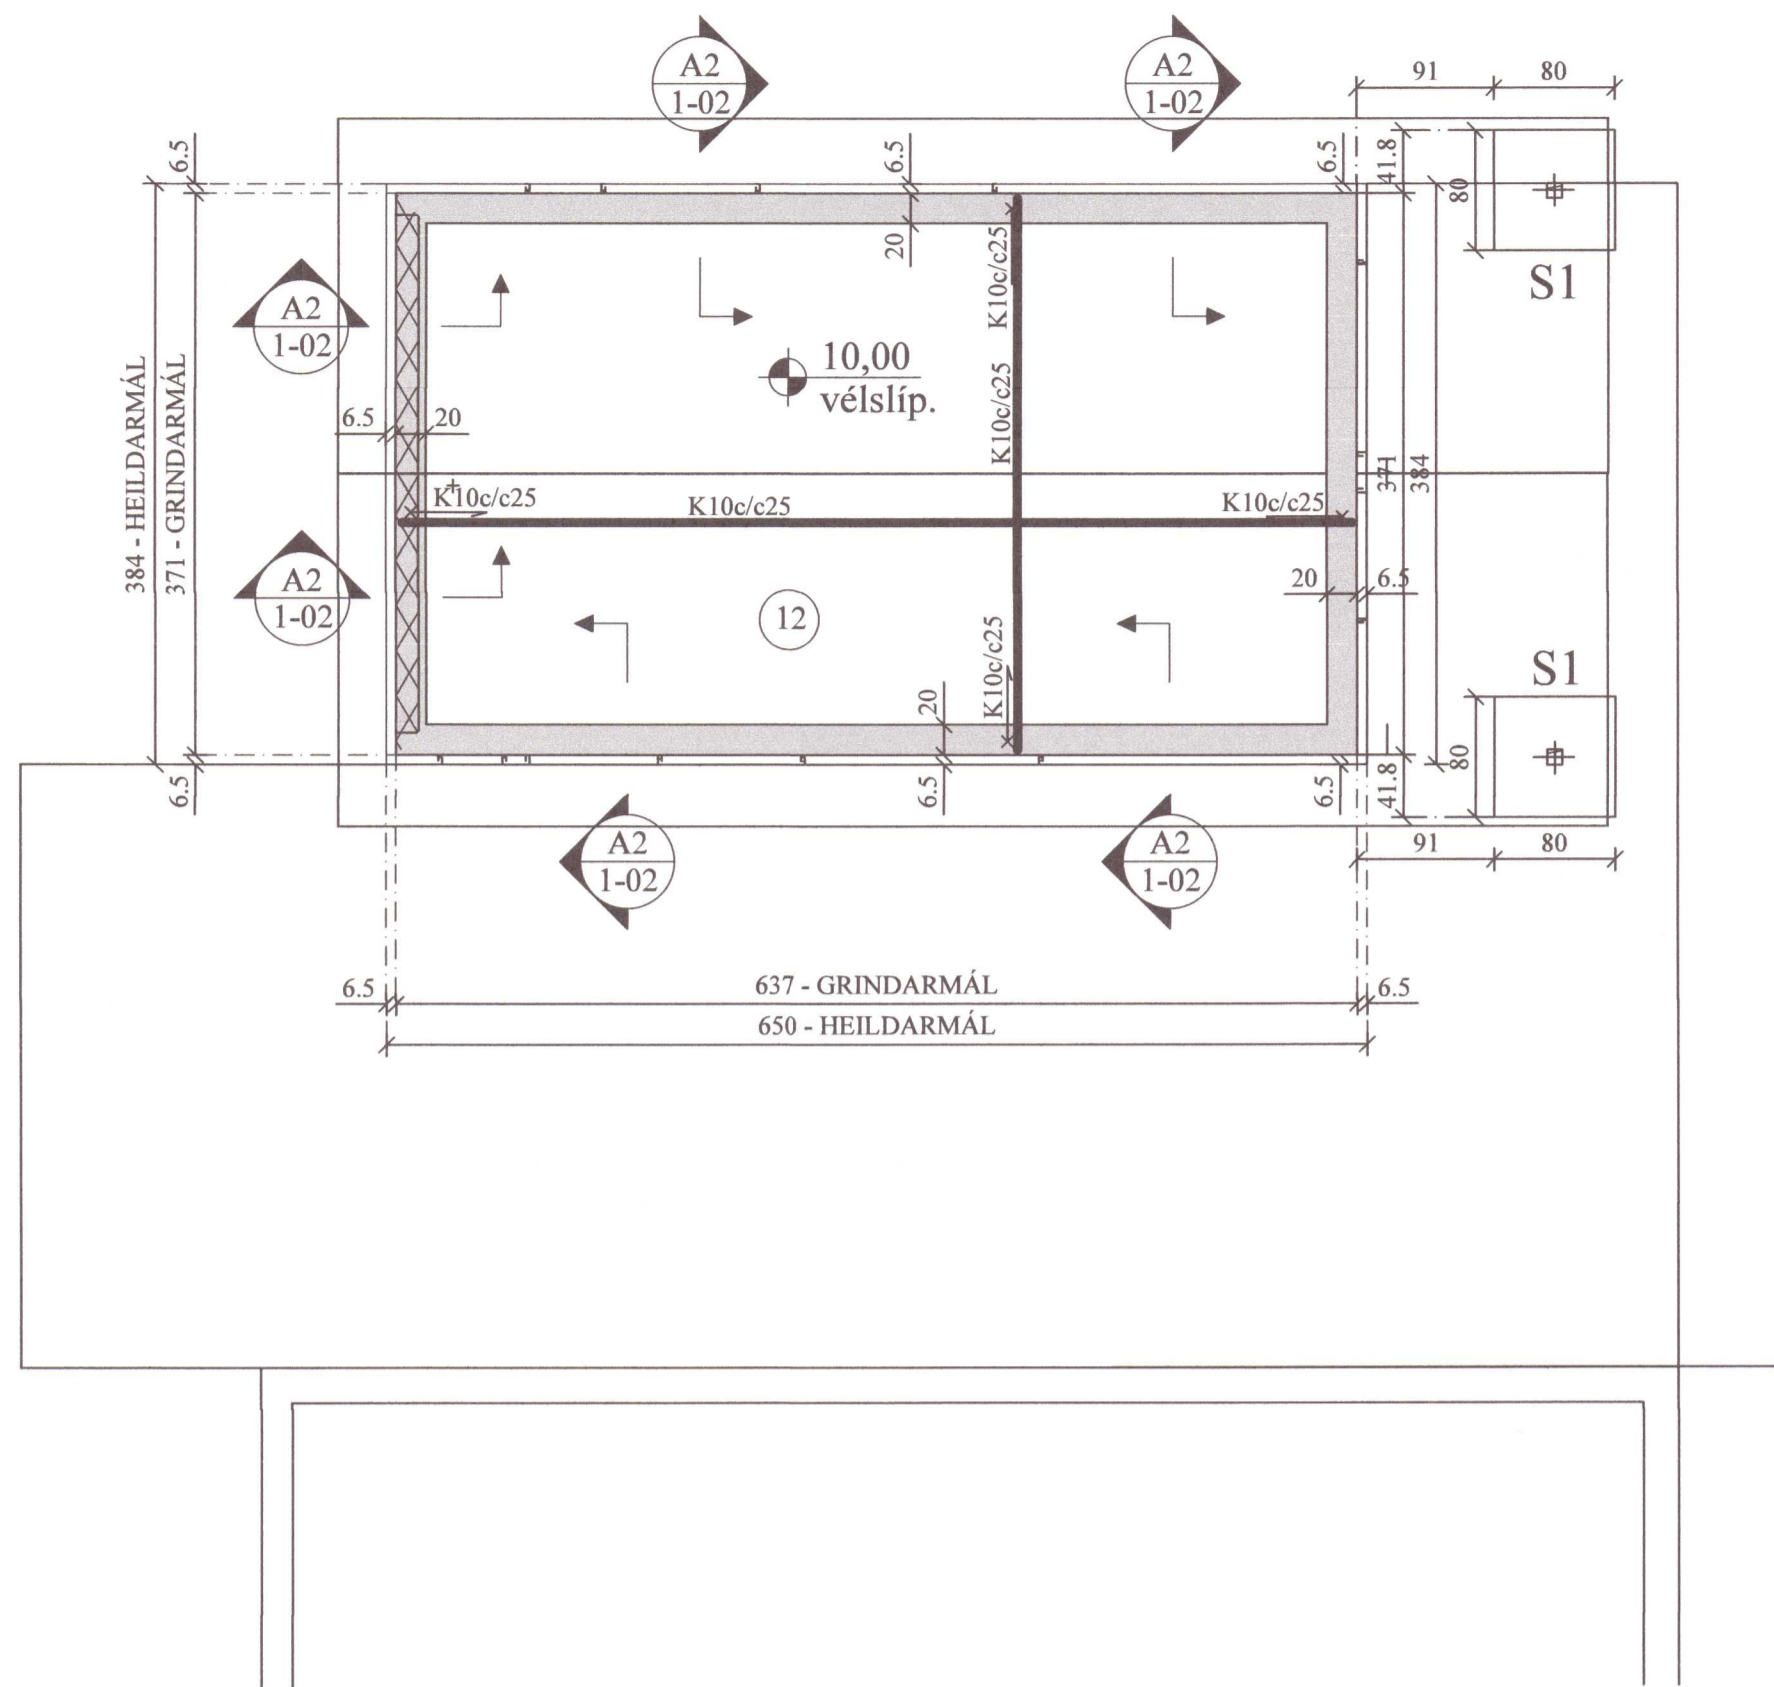


Umhverfis- og læknisvið Uppsveita  
 Yfirfarið  
 22 JUN 2022  
 S. Gunnarsson  
 FA Byggingarfulltrúi

## S1 UNDIRSTAÐA. 1:10

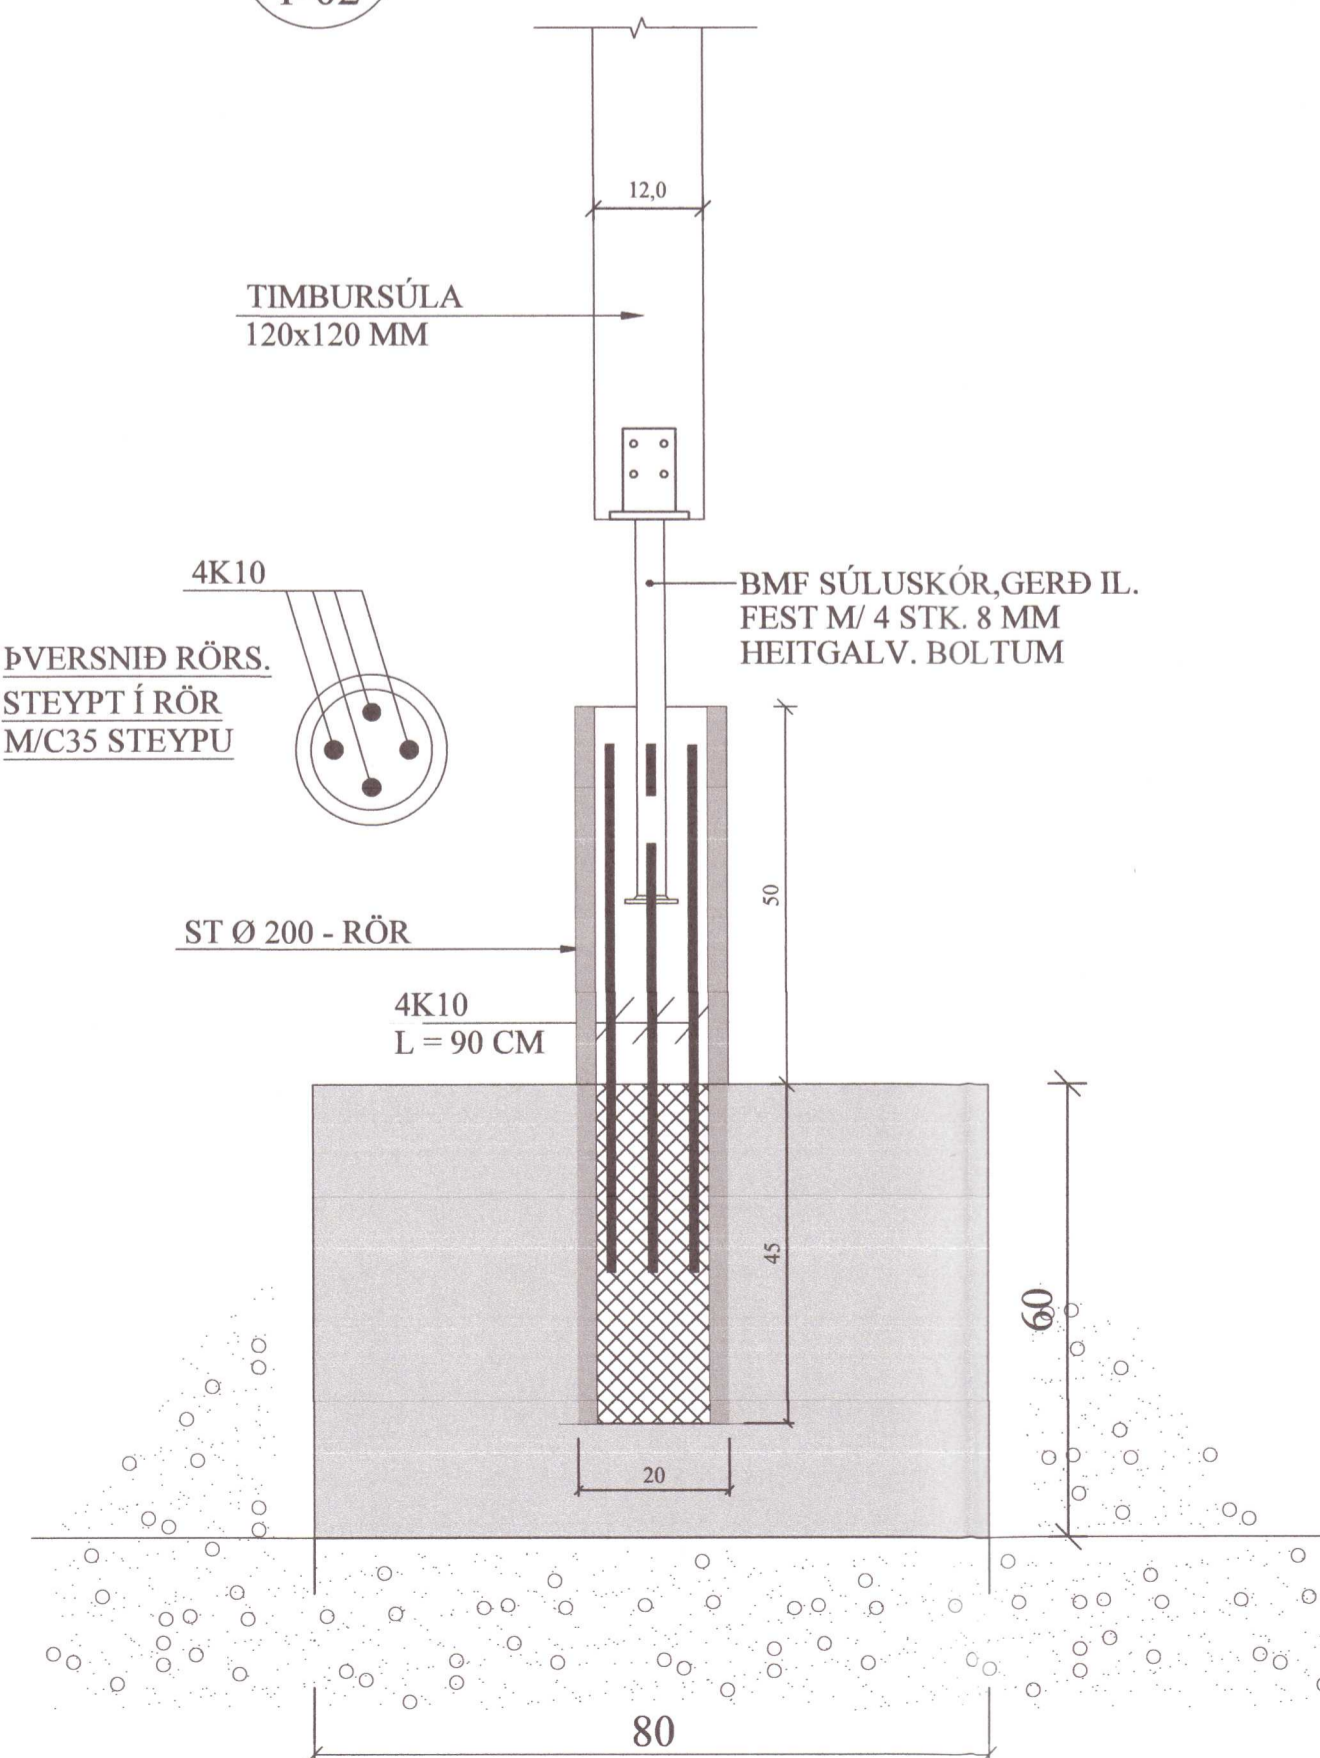

## A2 SNIÐ. 1:10

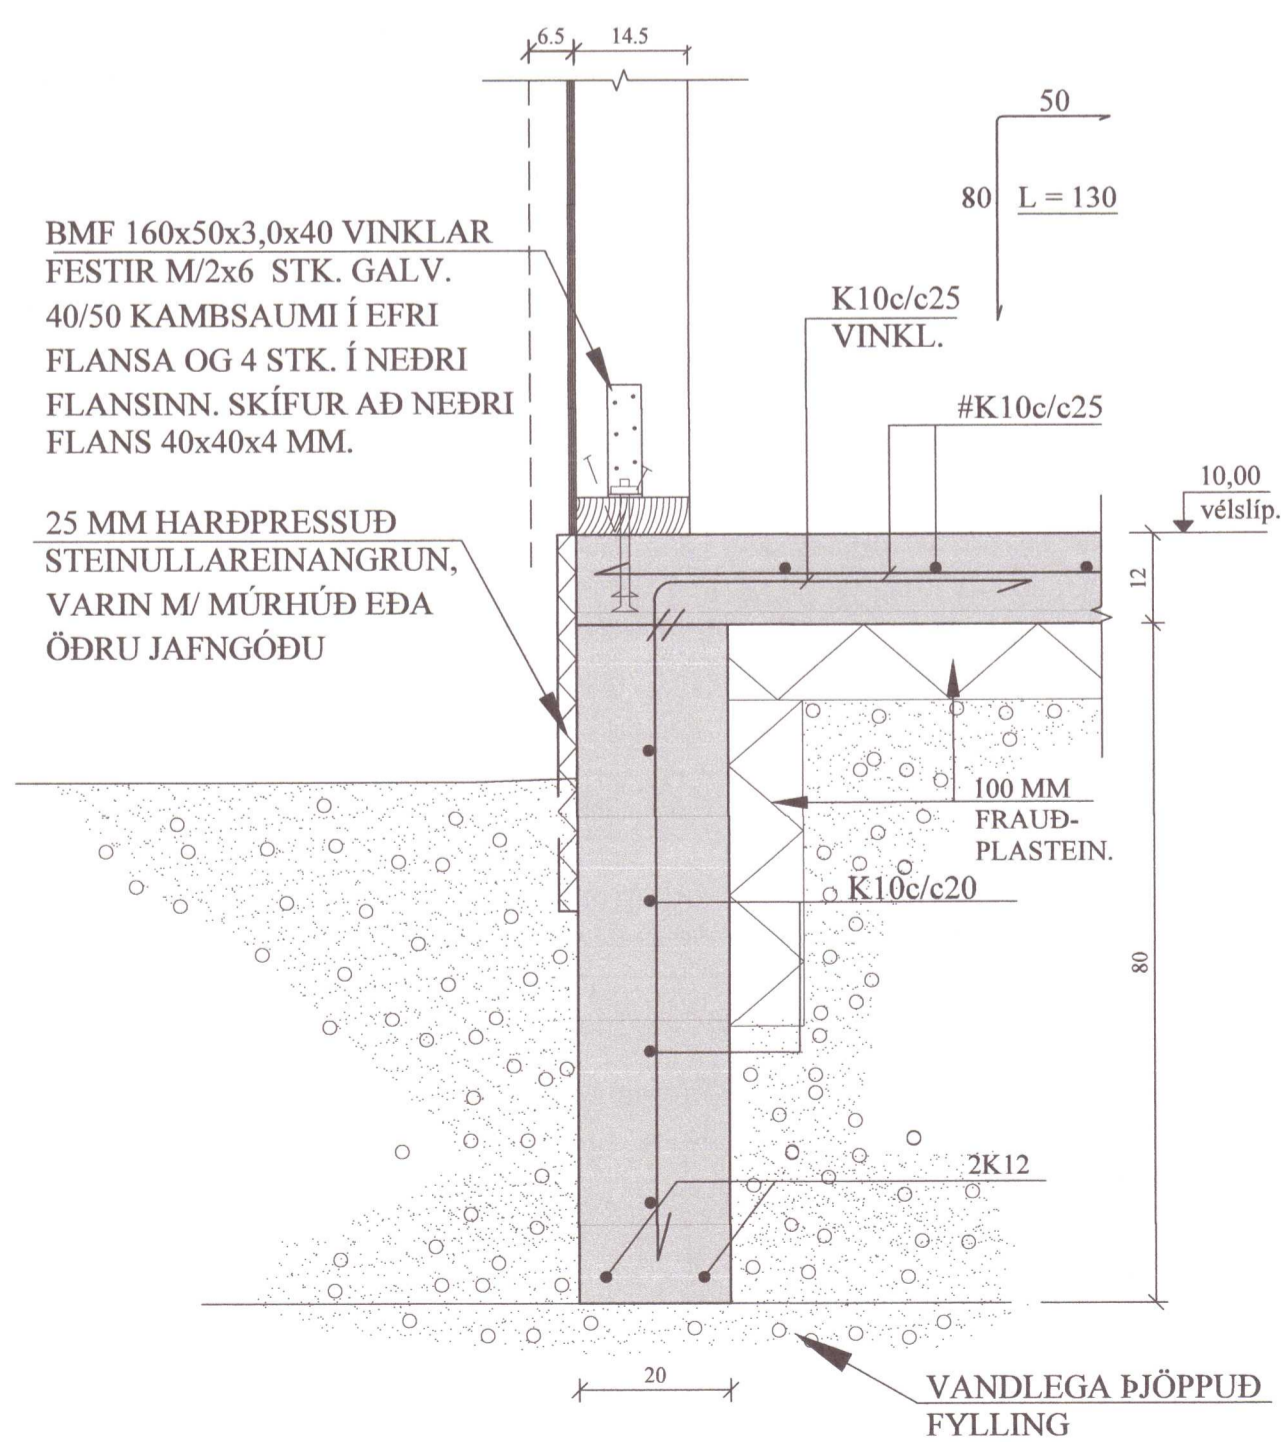

GÍSLI G. GUNNARSSON, AÐALHÖNNUÐUR  
 KT: 020649-2409  
 JÓN KRISTJÁNSSON BYGGINGARVERKFRÆÐINGUR  
 KT: 210754-4829

BREYTINGAR

### TILVÍSANIR:

SKÝRINGAR..... SJÁ TEIKN. NR. 1-01

20220867

ATH:  
 Vanda skal til þjöppunar á fyllingu  
 $E2 \geq 120 \text{ MPa}$ ;  $E2/E1 \leq 2,3$

Reikn.	JKR	Des. '21	Útgefa	06.01.2022
Teikn.	VP	Des. '21	Kvarði:	1:50,
Ath.				1:10, 1:20
Samb.				

ÁSHILDARMÝRI 2 Nr. 1-02  
 Skelða- og Gnúprerjareppi

Verkhliuti  
 UNDIRSTÖÐUR,  
 GRUNNMYND OG SNIÐ.

Verkfæðistola  
 Jóns Kristjánssonar ehf  
 Bláshóla 12  
 110 Reykjavík  
 Sími: 537-0002 (sem: 772-3154)  
 Kt: 540817-0300  
 Netfang: jokrns4@gmail.com