


Umhverfis- og tæknisvið Uppsveita
Yfirfarið
 28. Júní 2022
David Brundin
 Byggingarfulltrúi

Útg.	Dags.	Lýsing	Nafn
1	22.09.2021	FRUMTÚGÁFA	PBE

SJÁ ALMENNAR SKÝRINGAR Á TEIKN. P0-01
 LOFTRÆSINGU ER STÝRT MEÐ RAKASKYNJARA EDA
 TENGD LJÓSRÓFA OG SKAL GANGA Í 30 MÍN EFTIR
 RÆSINGU.
 ÞVERMÁL LOFTRÆSILAGNAR ER Ø100mm ÚR BLIKKI NEMA
 ANNAD SÉ TEKID FRAM.

 LOFTBIL UNDIR HURÐ EDA
 YFRISTRAUMS RIST

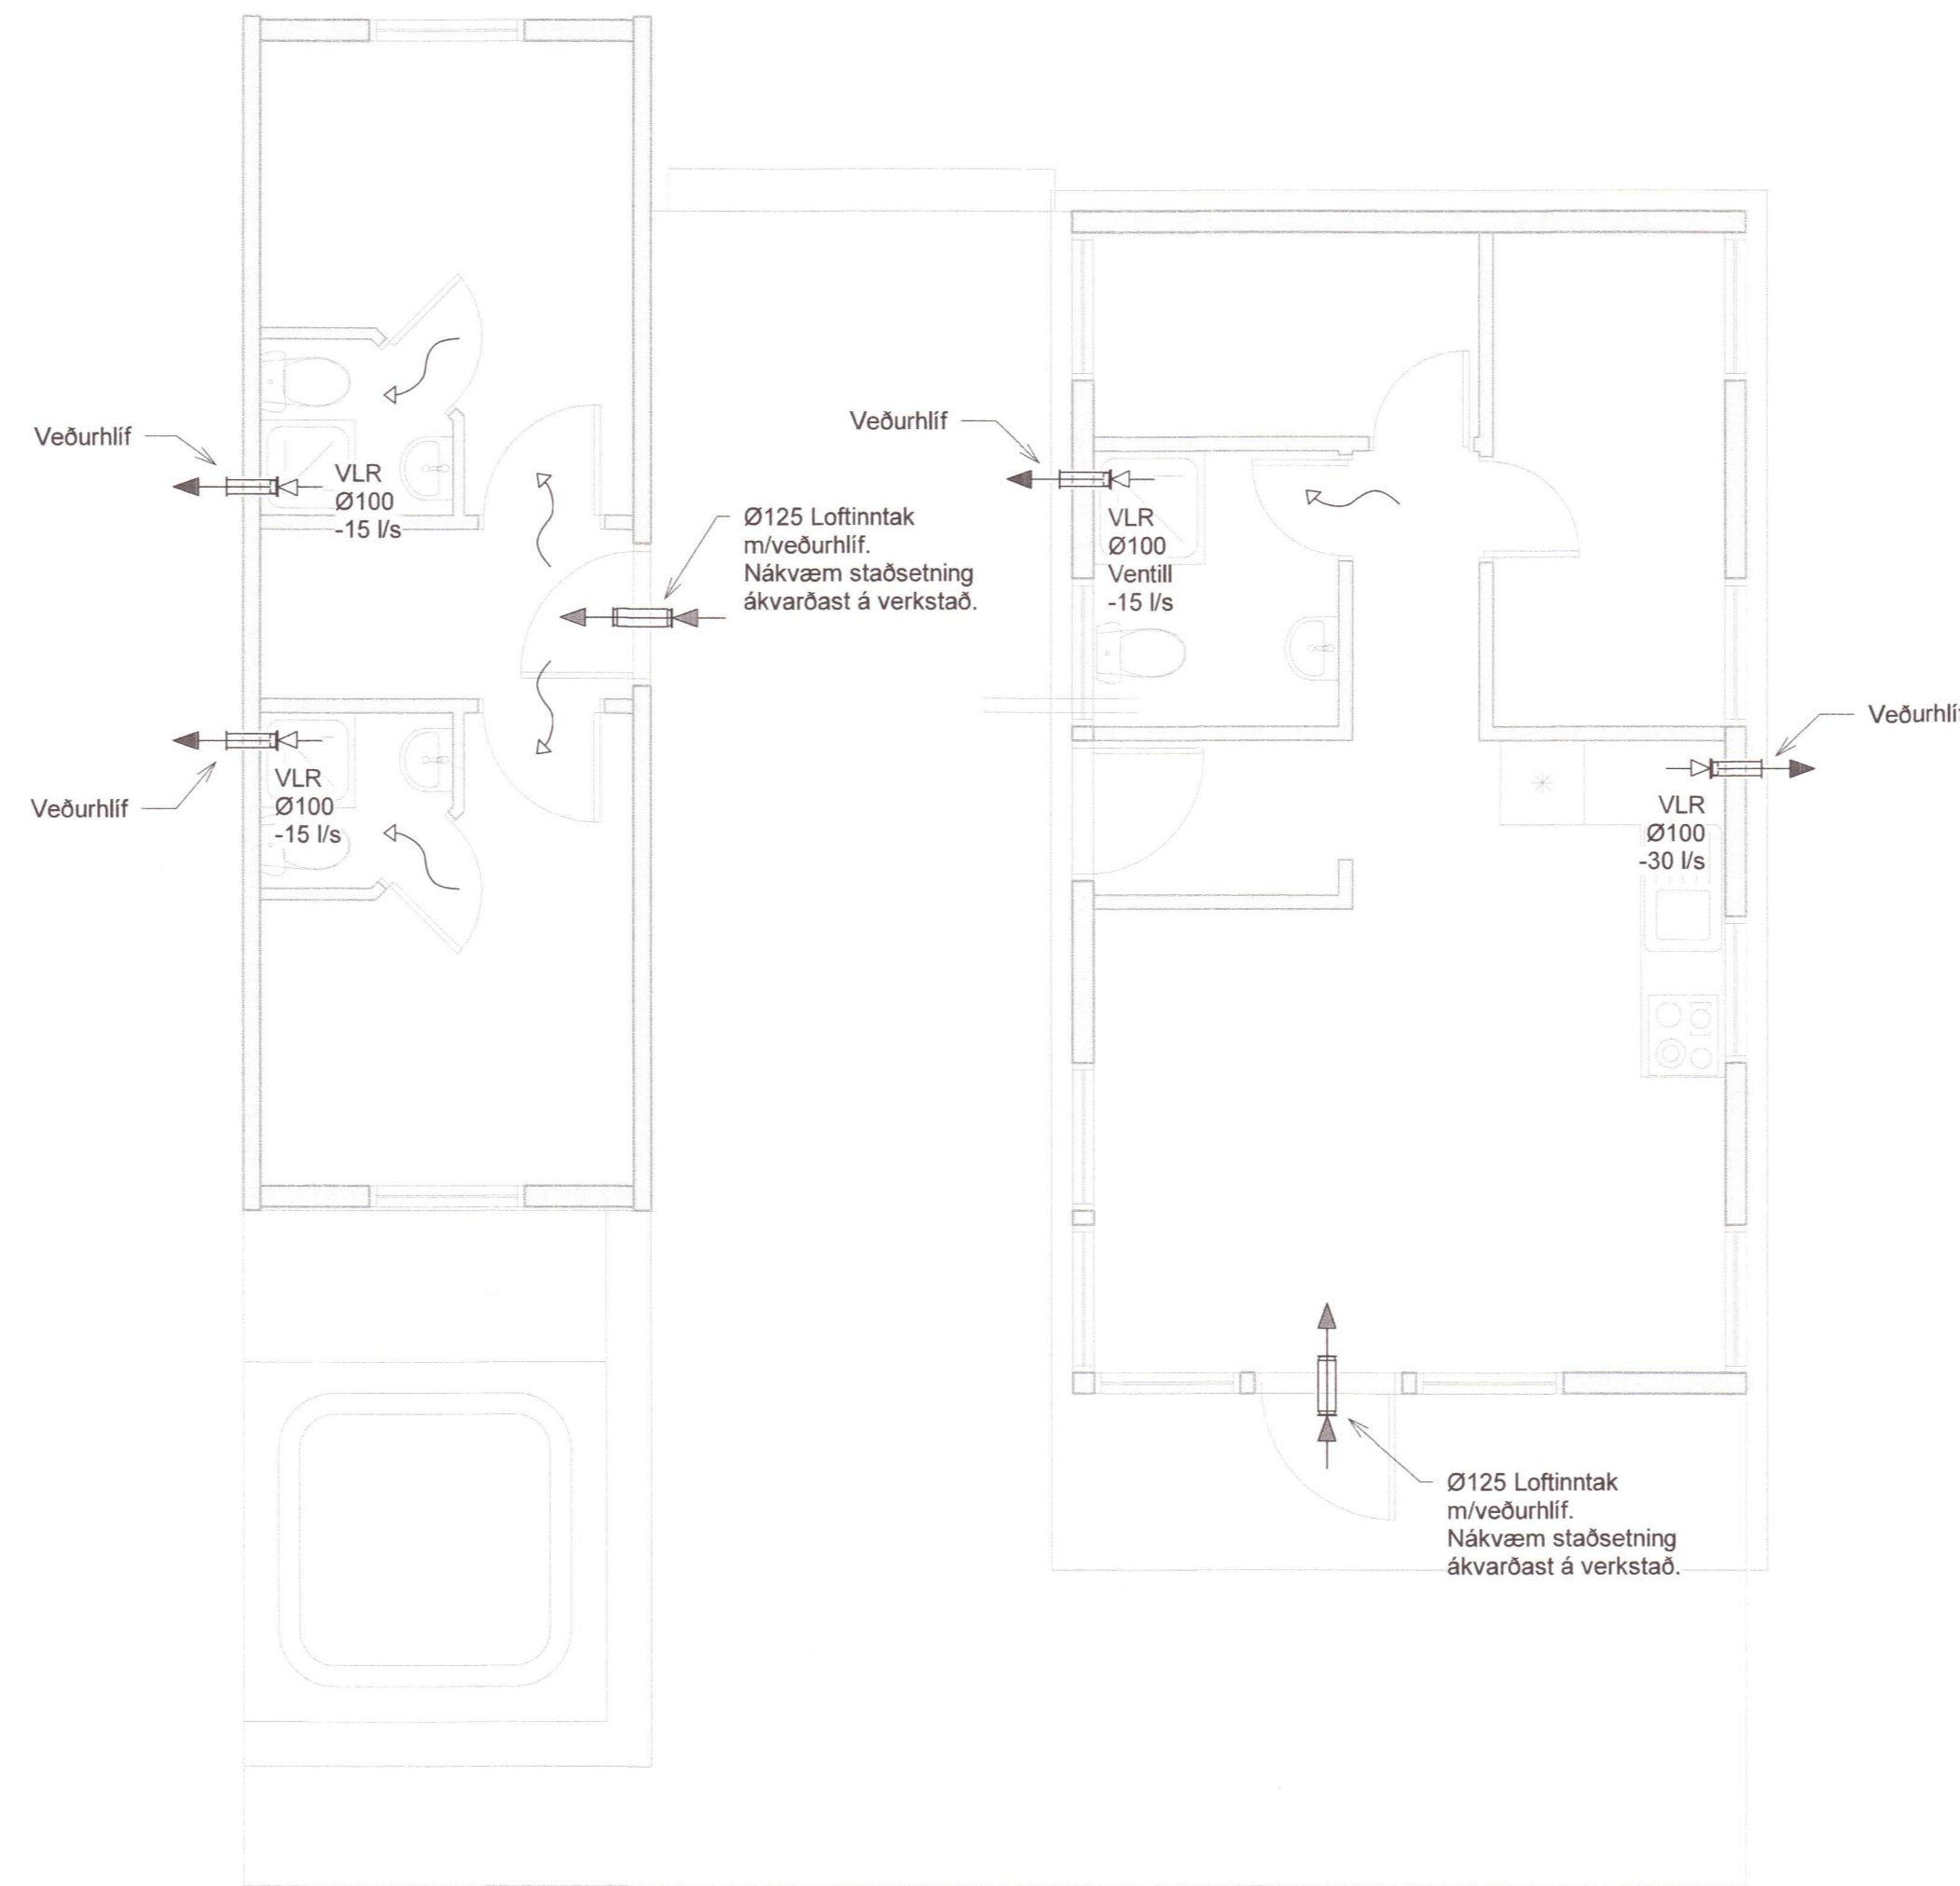

20220920

NNE VERKFRÆÐISTOFA

NNE Verkfræðistofa ehf
 Háðamari 6 - 201 Kópavogur Ísland
 s. 899-3077 / 899-3577
 Kl. 460421-0470, nne@nne.is www.nne.is

ASPARVÍK 17
 GRÍMSNES- OG GRÁFNINSHREPPUR
 SÉRUPPRÁTTUR - PÍPULAGNIR
 LOFTRÆSING - GRUNNMYND 1.HÆÐ

Hönnun:	PBE	Verkúmer:	Z1035
Teiknað:	SJ	Mælikvarði:	1:50
Yfirfarið:	NG	Dagsetning:	22.09.2021
Sampykkt:	<i>NG</i>	Teikn.nr.:	P4-11
Pórolfur Björn Einarsson Kl. 210281-3049		Áritun hönnunarstjóra: Gunnar Logi Gunnarsson Kl.120482-5809	Útgáfa: 1
Útgáfa / Dagsetning aðaluppdráttar: 01.25.05.2021			



Plat. 03/18/20
Skrá: 22.9.2021 11:25:51