




| Útgáfa | Lýsing | Dags. |
|--------|--------|-------|
| - | | |
| - | | |
| - | | |
| - | | |
| - | | |

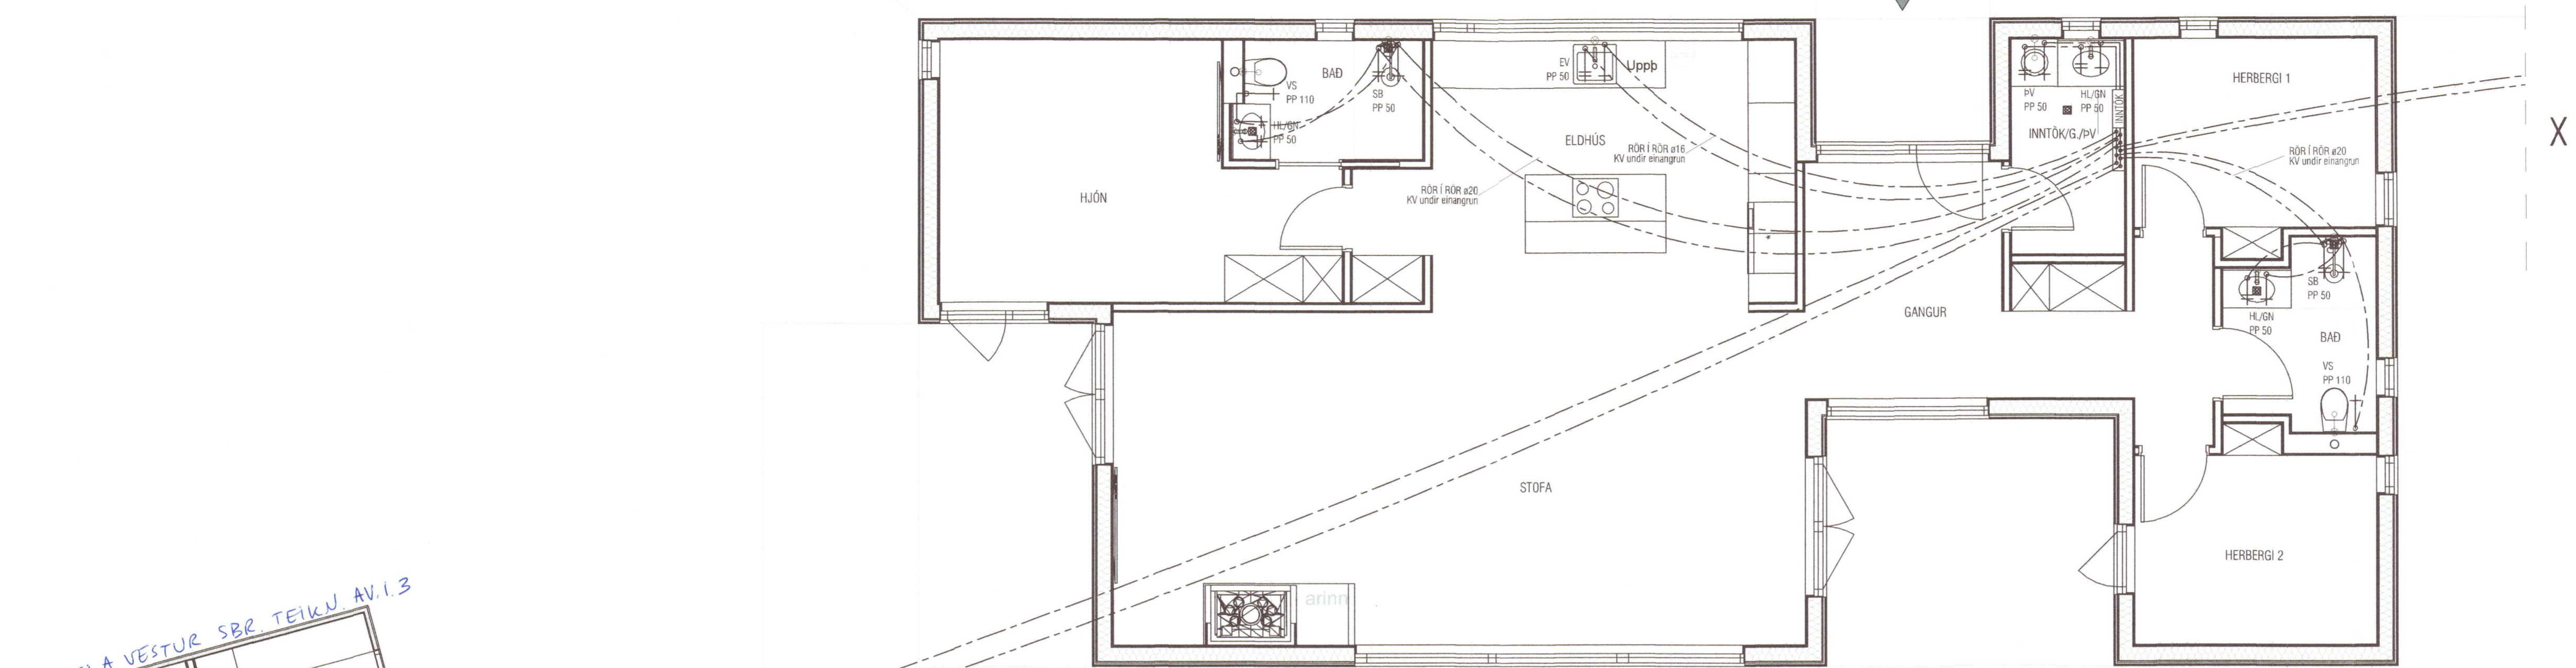


GEYMSLA VESTUR SBR TEIKN AV.1.3

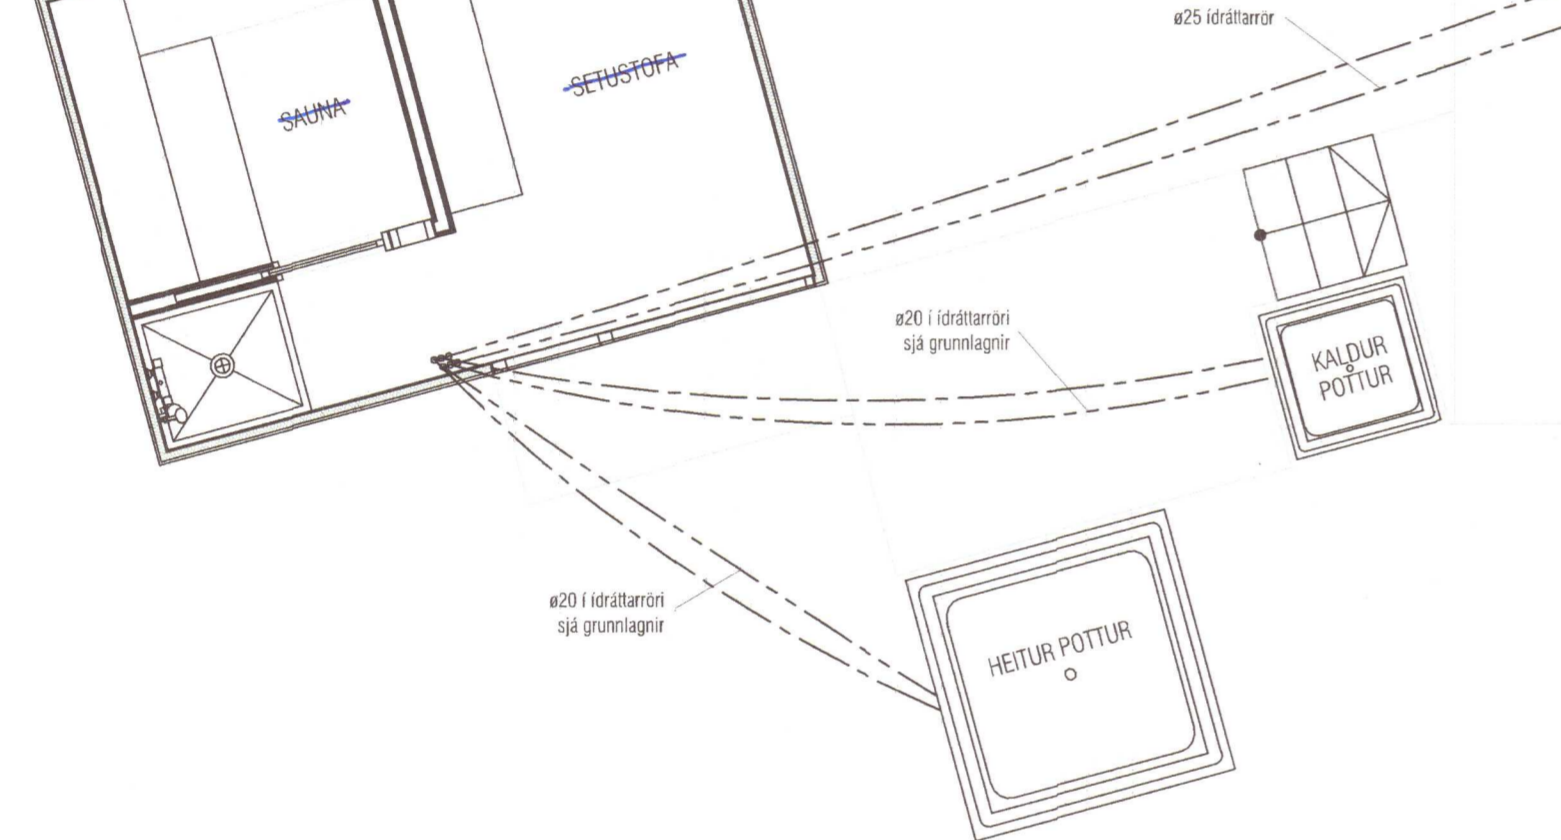

GRUNNMYND MKV. 1:50

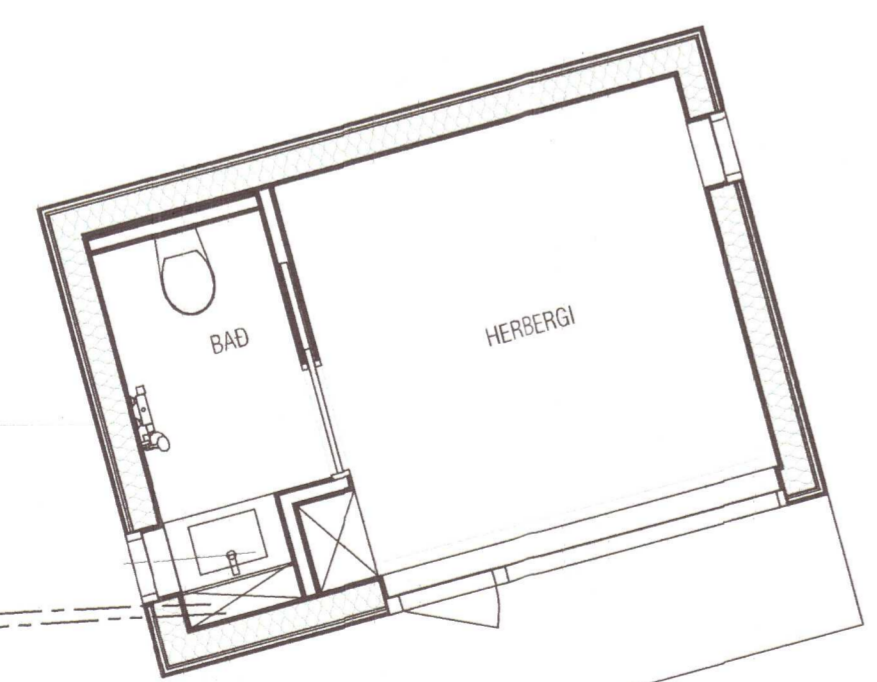

RÚMMYND MKV. 1:50

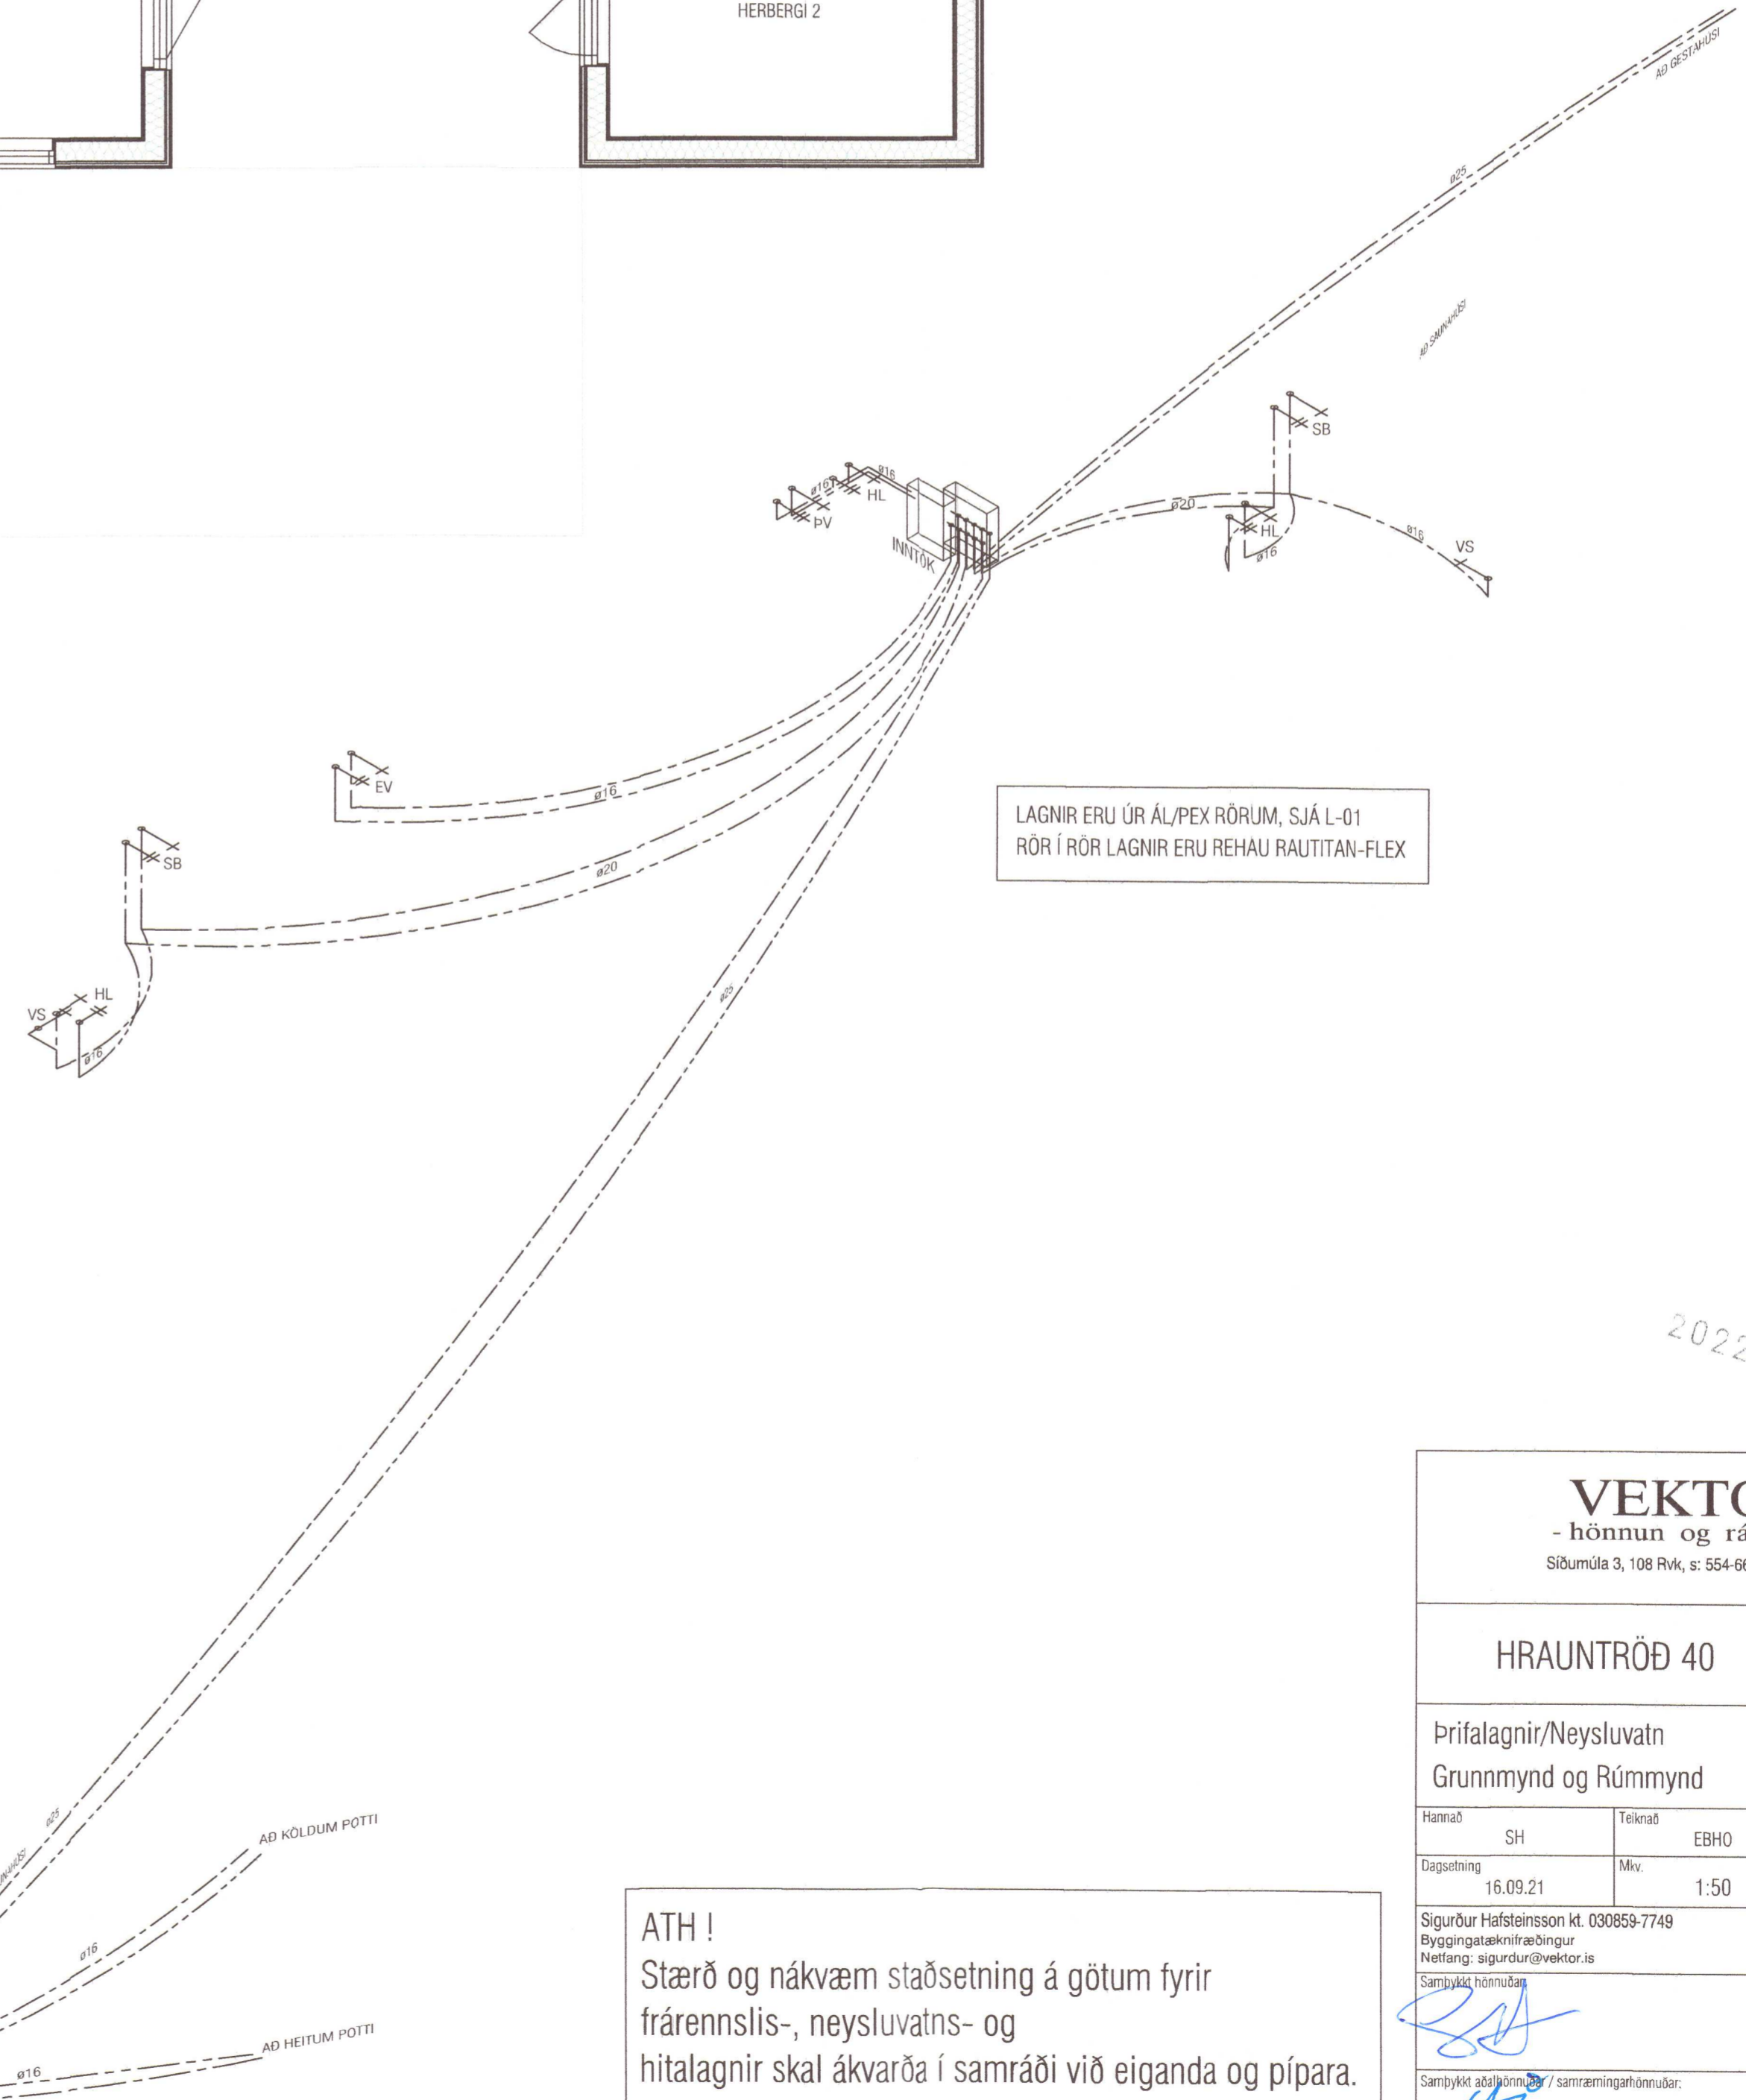

ATH !
 Stærð og nákvæm staðsetning á götum fyrir frárennslis-, neysluvatns- og hitalagnir skal ákvarða í samráði við eiganda og pípara.

20220940

VEKTOR
 - hönnun og ráðgjöf -
 Síðumúla 3, 108 Rvk, sí: 554-6650 / 897-5363

HRAUNTRÖÐ 40

Príflagnir/Neysluvatn
 Grunnmynd og Rúmmynd

| | | | | |
|------------|----------|--------|------|-----------|
| Hamað | SH | Teknað | EBHO | Talks nr. |
| Dagsetning | 16.09.21 | Mkv. | 1:50 | L-201 |

Sigurður Halsteinnsson kt. 090859-7749
 Byggingatækniráðgjafi
 Netfang: sigurdur@vektor.is
 Samþykkt hönnuð

Samþykkt aðalhönnuð / samræmingahönnuð:
Haraldur Ingvarsson
 Kt. 030956-3389

Blaðst. A1