



Afstöðumynd
Kvarði: 1:500

Umhverfis- og tæknisvið Uppsveita
Yfirfarið
14. júlí 2022
David Bjarni
Byggingartúlltrúi

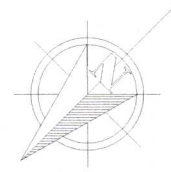

Holtsbraut

R
Inntak rafveitu
230/400V 50Hz
3*50A

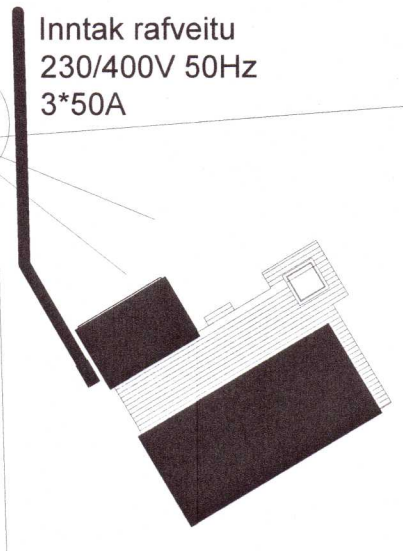


12

11

10

H110,46ha

Þversnið
Kvarði: 1:100

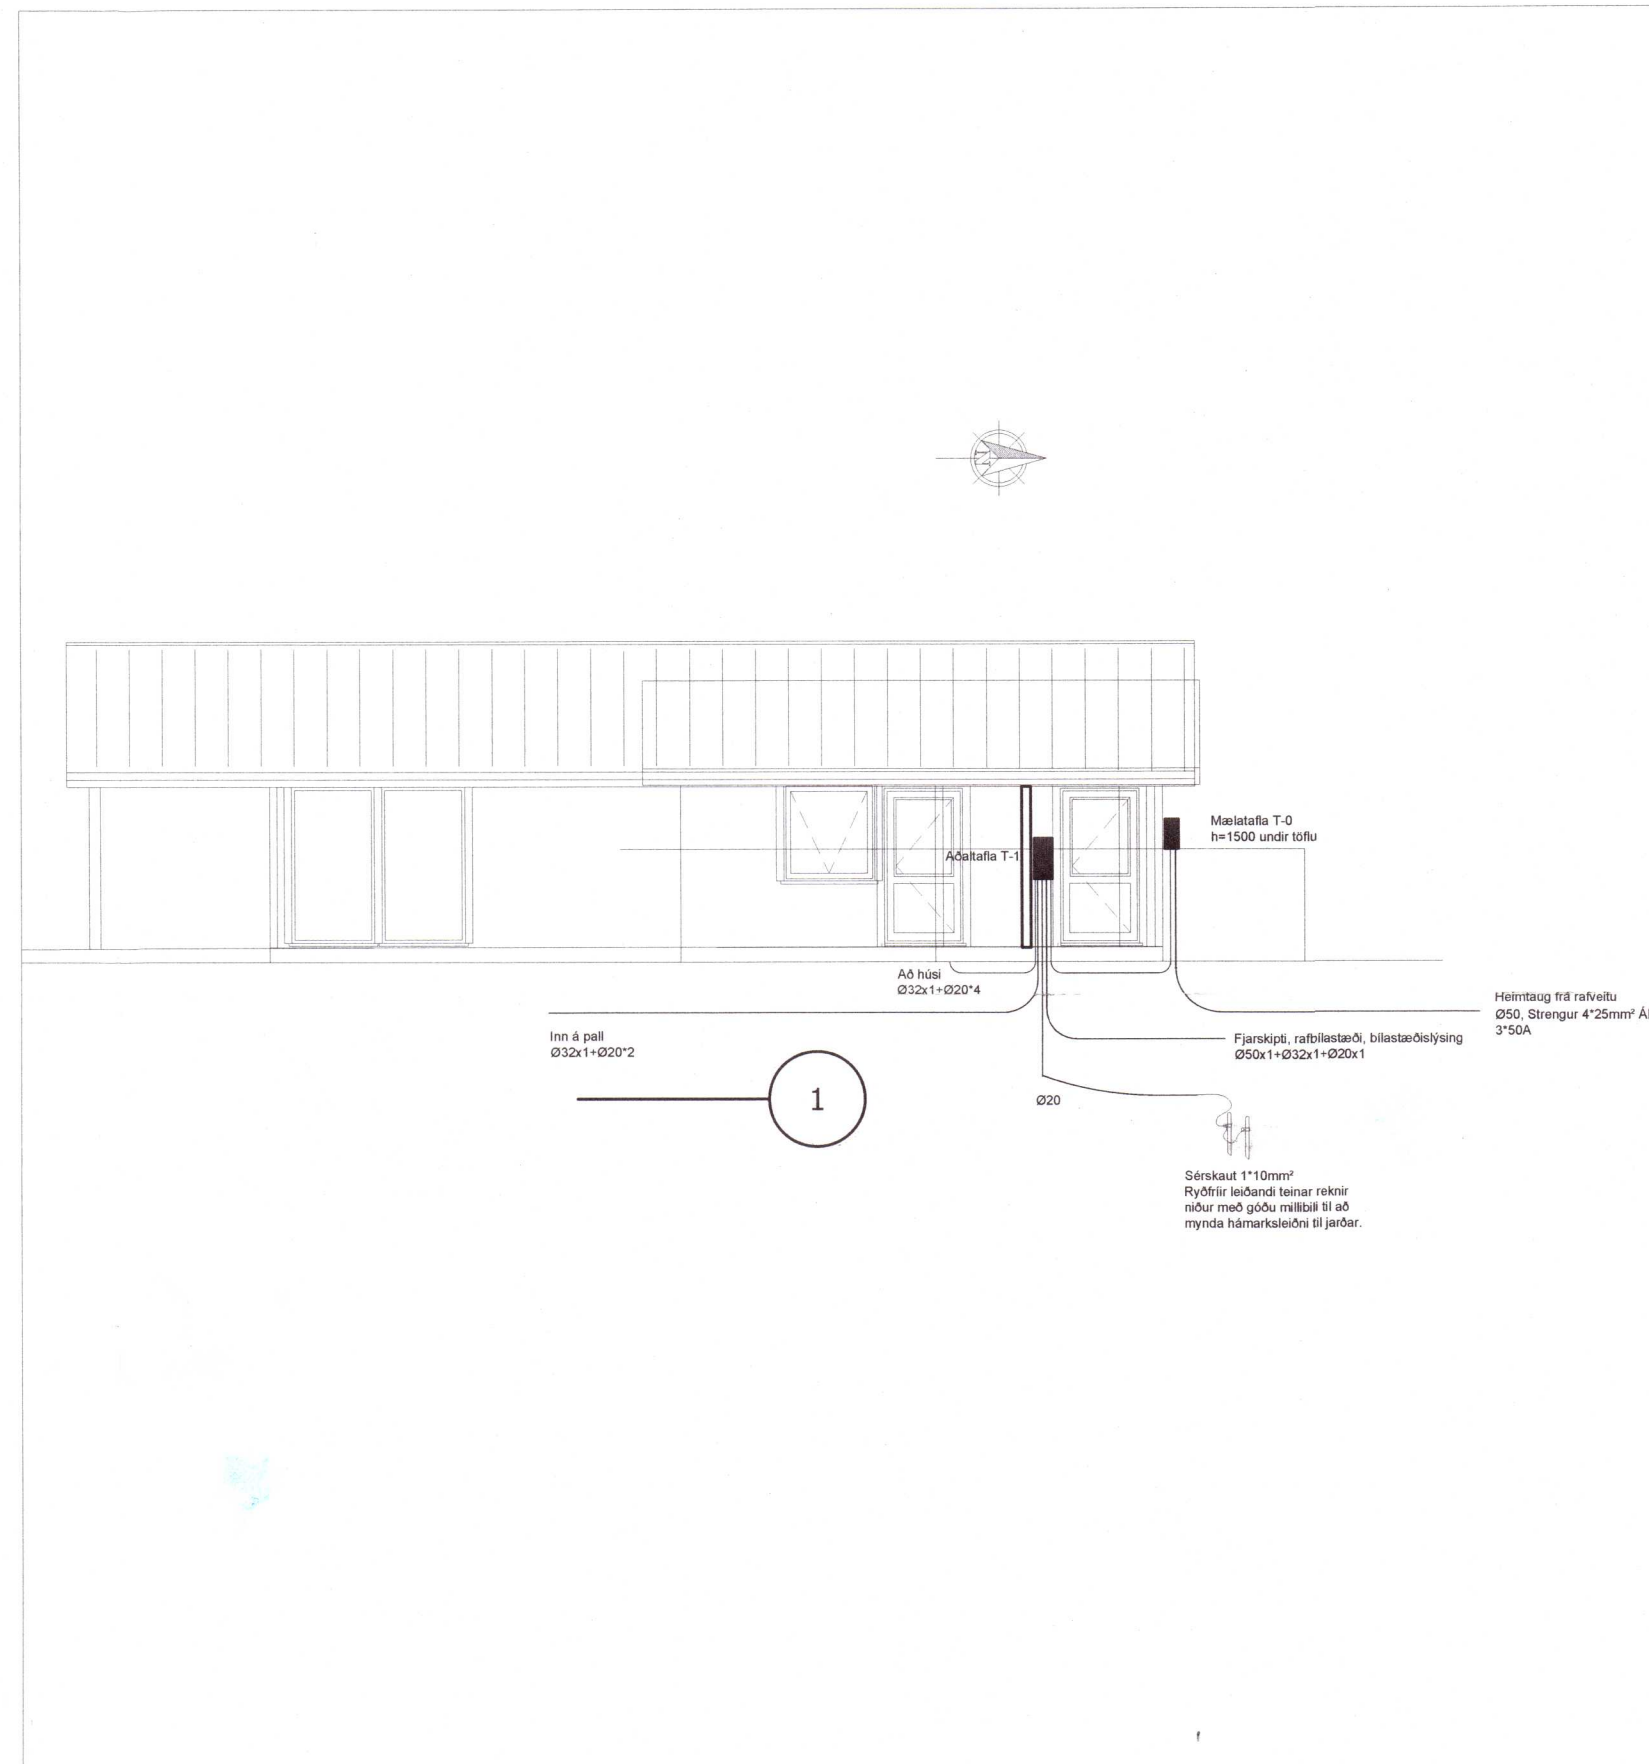

20220959

Hannað: ARNAR ADALSTEINSSON

Yfirfarið: AA
Samþykkt: ARNAR *Arnar A.* 091270-5019

Aðalhönnuður:

Br. númer	Dagsetning	Skýring
A	09-21	Raflagnir

Holtsbraut 11, Ásahreppi
851 Hella

AFSTÖÐUMYND, ÞVERSNIÐ
Inntak rafveitu

RAFLAGNATEIKNING

VERKNR: 851-05-R-02 ÚTGÁFA: A

17.01.2021

Útprintun: 9/14/2021

R-02