


### Almennar skýringar - þakvirki

Allur viður er C24 eða betra.  
 Allan við utanhúss skal fúverja.  
 Allur saumur og festingar utanhúss skal vera með heitzinkhúð eða ryðfrítt.  
 Þak er byggt úr 45x195mm timbursperrum.

Við utanhúss skal fúverja. Allur saumur og festingar utanhúss skal vera með heitzinkhúð eða ryðfrítt. Þak þéttklæðist með borðaklæðningu (25/150) er festist með heitgalv. saum 31/70 (3"), minnst 3 stk. í sperru/borð, 1 m inn á þakbrúnir skulu koma 4 stk. í sperru/borð.

### Festingar:

- F1 Pakásanker (BMF) nr. 290, 2 stk. kamsaumur, 40% 4x7 stk.
- F2 Vinklar (BMF) 105 40/40 ks. 4x6 stk
- F3 Sjá sérteikningu 202
- F4 GATAPLATA (BMF) 80x400x2 mm 2 STK 40/40 ks. 4x18 stk
- F5 Sjá sérteikningu 274
- F6 Sjá sérteikningar 274
- F7 Bitaskór (BMF) 145x167 40% kamsaumur, full negling.

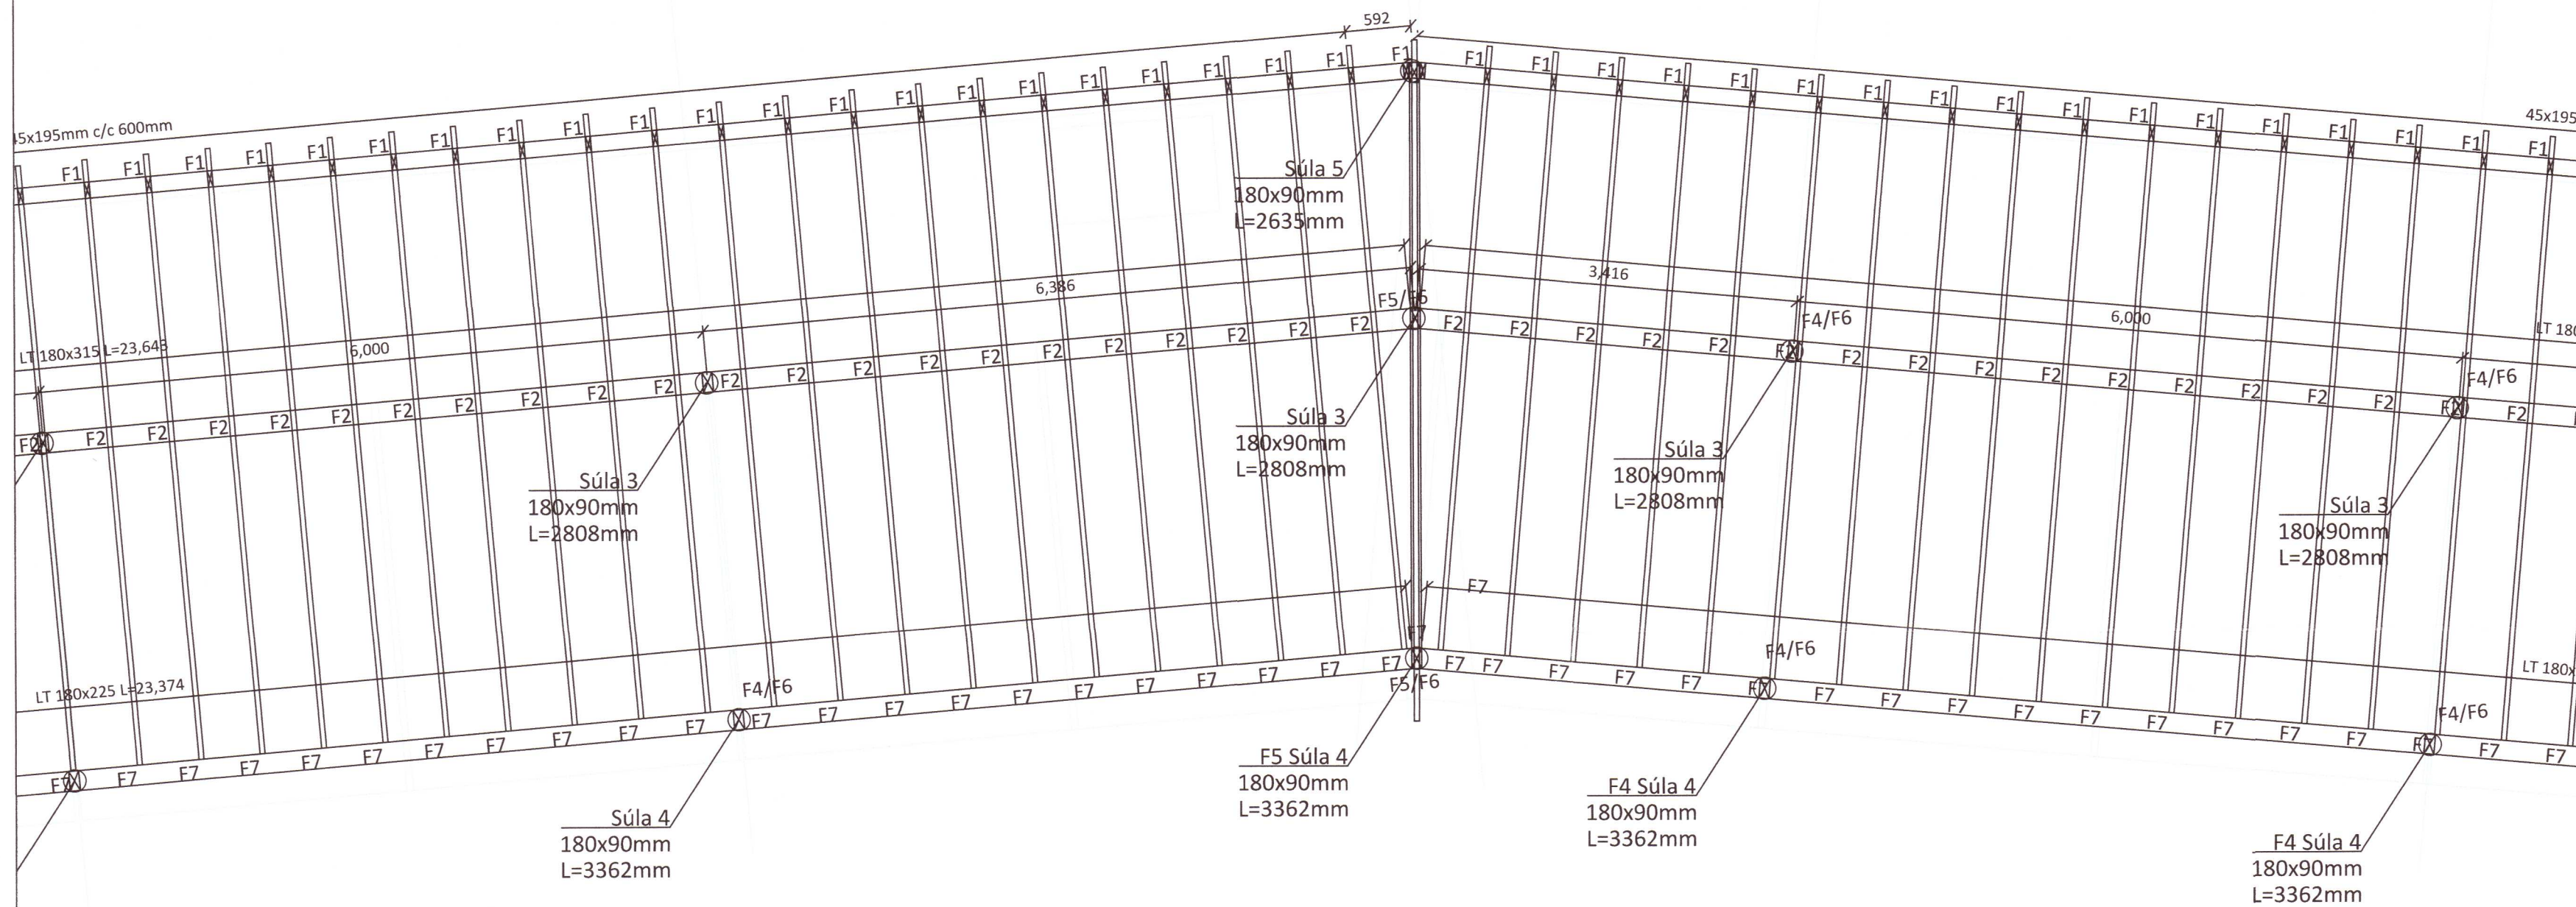

20220096

Öll mál eru í millimetrum, nema annað sé tekið fram.

BR.	Breyting	Dags.	Samb.
-----	----------	-------	-------

VERKHEITI: Útsláttarvöllur Svarfhólsv. 801 Selfoss	TEIKNINÚMÉR: 272
VERKHLUTI: Burðarvirki Grunnmynd þaks	ÚTGÁFA: B1
Teiknað: Leifur Örn Leifsson kt. 150982-4139	Bláðstaðrð: A-2
Hönnuður: Leifur Örn Leifsson kt. 150982-4139	Dagsetning: 02.12.21
Yfirfarið af hönnunarstjóra: Óli Rúnar Eydís kt. 210277-4049	Frumútgáfa: 02.12.21
<b>LARSEN</b> HÖNNUN OG RAÐGJÖF	Bent Larsen Fróðason Byggingafræðingur B.Sc Sími 844-7699 tölvupóstur: bent@larsenhr.is
VERKNR: 21-215	MKV: 1:50