

56


7

8

9

10

Umhverfis- og tæknisvið Uppsveita  
 Yfirfarið  
 19. jan. 2022  
*Óli Rúnar Eydal*  
 Byggingarfulltrúi

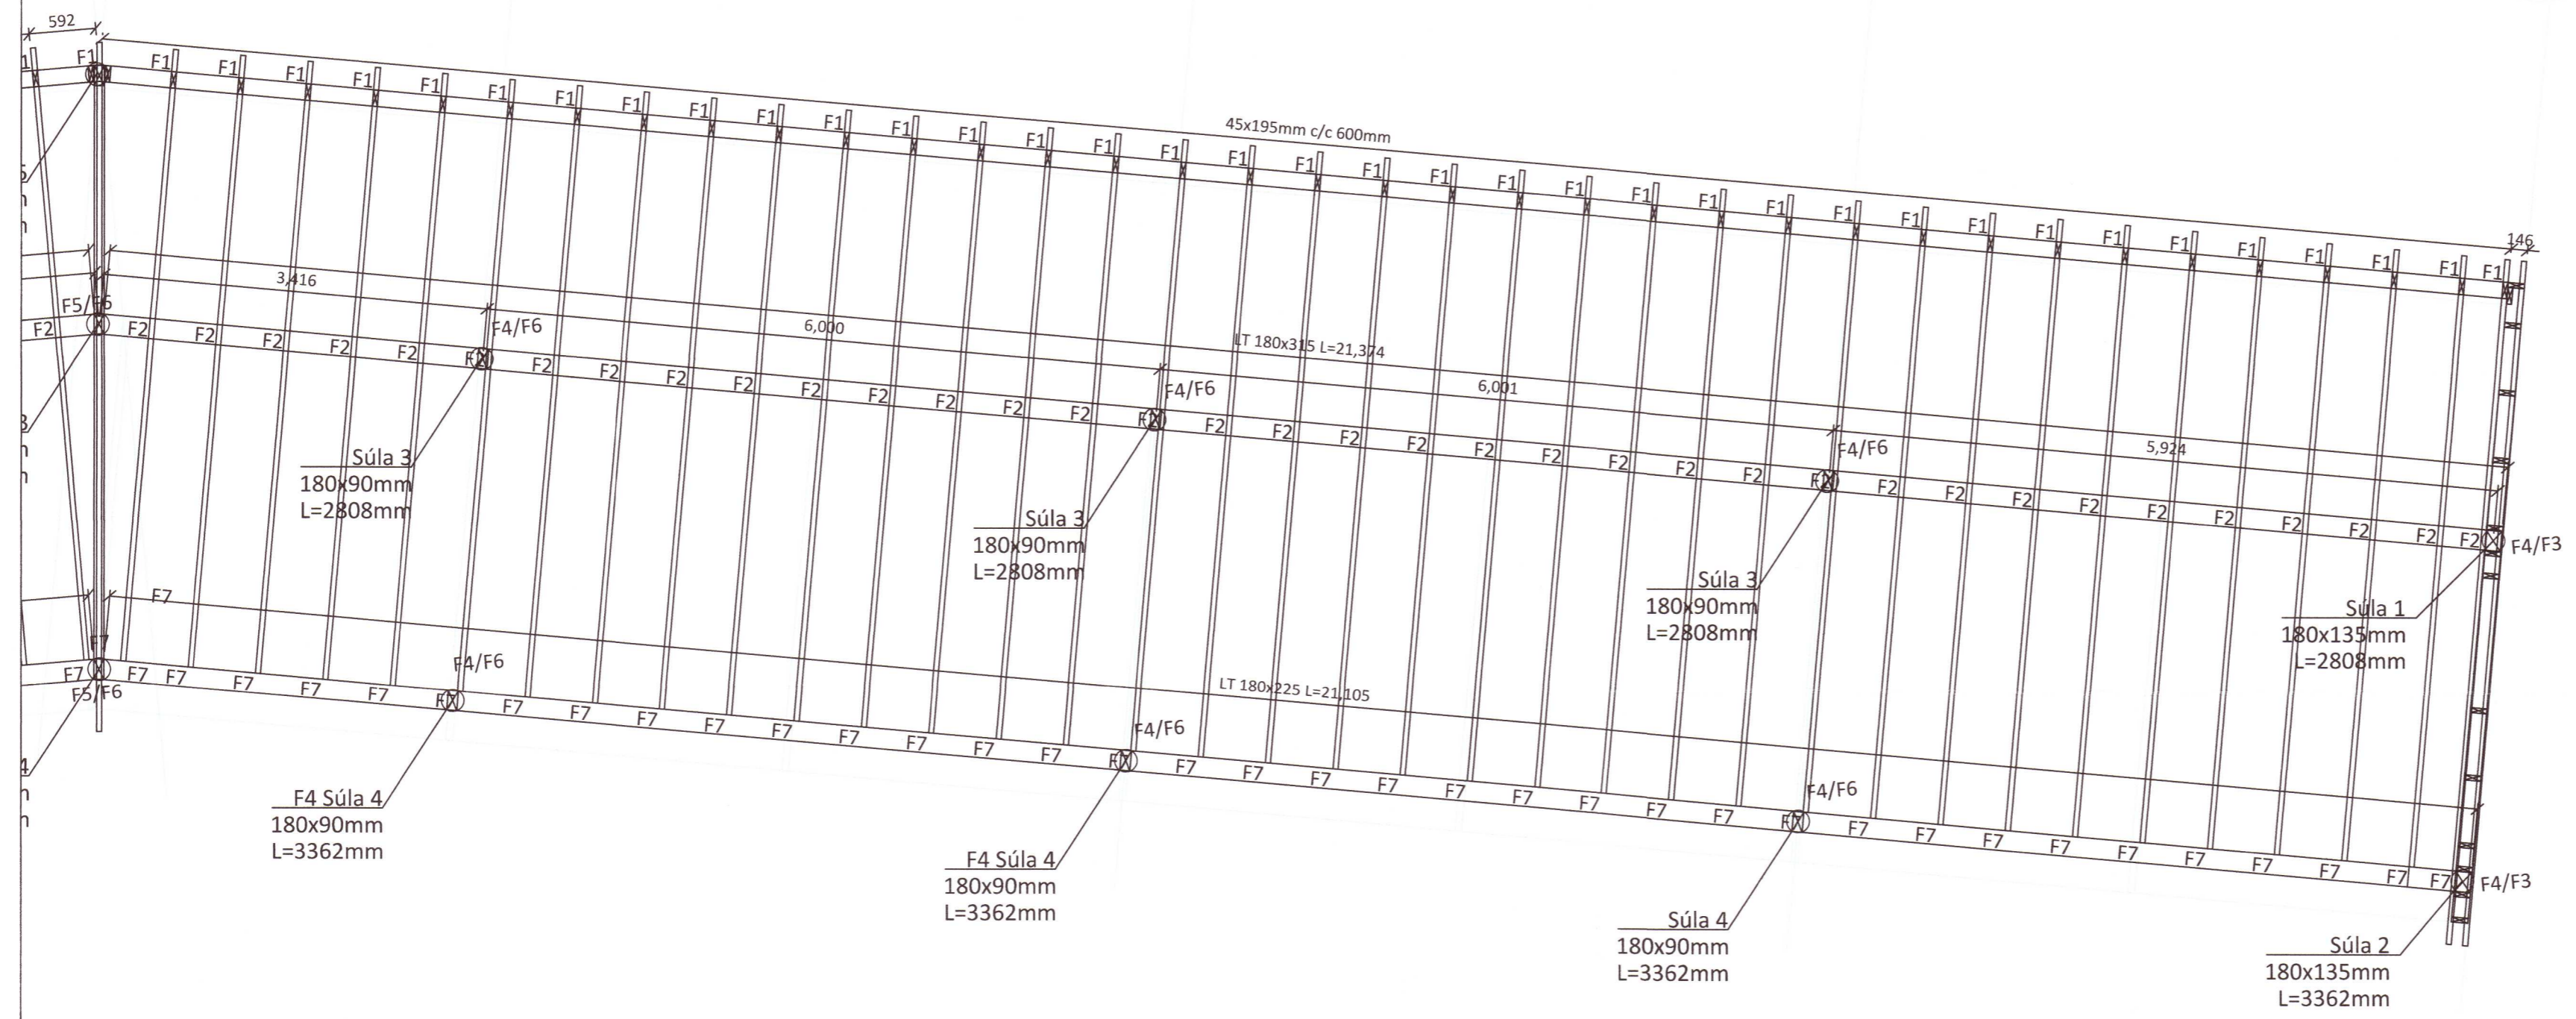

**Almennar skýringar - þakvirki**

Allur viður er C24 eða betra.  
 Allan við utanhúss skal fúverja.  
 Allur saumur og festingar utanhúss skal vera með heitzinkhúð eða ryðfrítt.  
 Þak er byggt úr 45x195mm timbursperrum.

Við utanhús skal fúverja. Allur saumur og festingar utanhúss skal vera með heitzinkhúð eða ryðfrítt. Þak þéttklæðist með borðaklæðningu (25/150) er festist með heitgalv. saum 31/70 (3"), minnst 3 stk. í sperru/borð, 1 m inn á þakbrúnir skulu koma 4 stk. í sperru/borð.

**Festingar:**

- F1 Þakásanker (BMF) nr. 290, 2 stk. kamsaumur, 4% 4x7 stk.
- F2 Vinklar (BMF) 105 40/40 ks. 4x6 stk
- F3 Sjá sérteikningu 202
- F4 GATAPLATA (BMF) 80x400x2 mm 2 STK 40/40 ks. 4x18 stk
- F5 Sjá sérteikningu 274
- F6 Sjá sérteikningar 274
- F7 Bitaskór (BMF) 145x167 4% kamsaumur, full negling.

20220097

Öll mál eru í millimetrum, nema annað sé tekið fram.

BR.	Breyting	Dags.	Samb.
-----	----------	-------	-------

VERKHEITI: Útsláttarvöllur Svarfhólsv. 801 Selfoss	TEIKNUNUMER: 273
--	---------------------

VERKHLUTI: Burðarvirki Grunnmynd þaks	ÚTGÁFA: B1
---	---------------

Teiknað: Leifur Örn Leifsson kt. 150982-4139	Blaðstærð: A-2
---	-------------------

Hönnuður: Leifur Örn Leifsson kt. 150982-4139	Samþykkt: <i>Leifur Örn Leifsson</i>	Dagsetning: 02.12.21
--	---	-------------------------

Yfirfarið af hönnunarstjóra: Óli Rúnar Eydalsson 210277-4049	Samþykkt: <i>Óli Rúnar Eydalsson</i>	Frumútgáfa: 02.12.21
---	---	-------------------------

<b>LARSEN</b> HÖNNUN OG RAÐGJÖF	Bent Larsen Fróðason Byggingafræðingur B.Sc Sími 844-7699 tölvupóstur: bent@larsenhr.is	VERKNR: 21-216
------------------------------------	--	-------------------

MKV: 1:50
--------------