




G SNIÐ
 B01 B04
 Mkv. 1:50

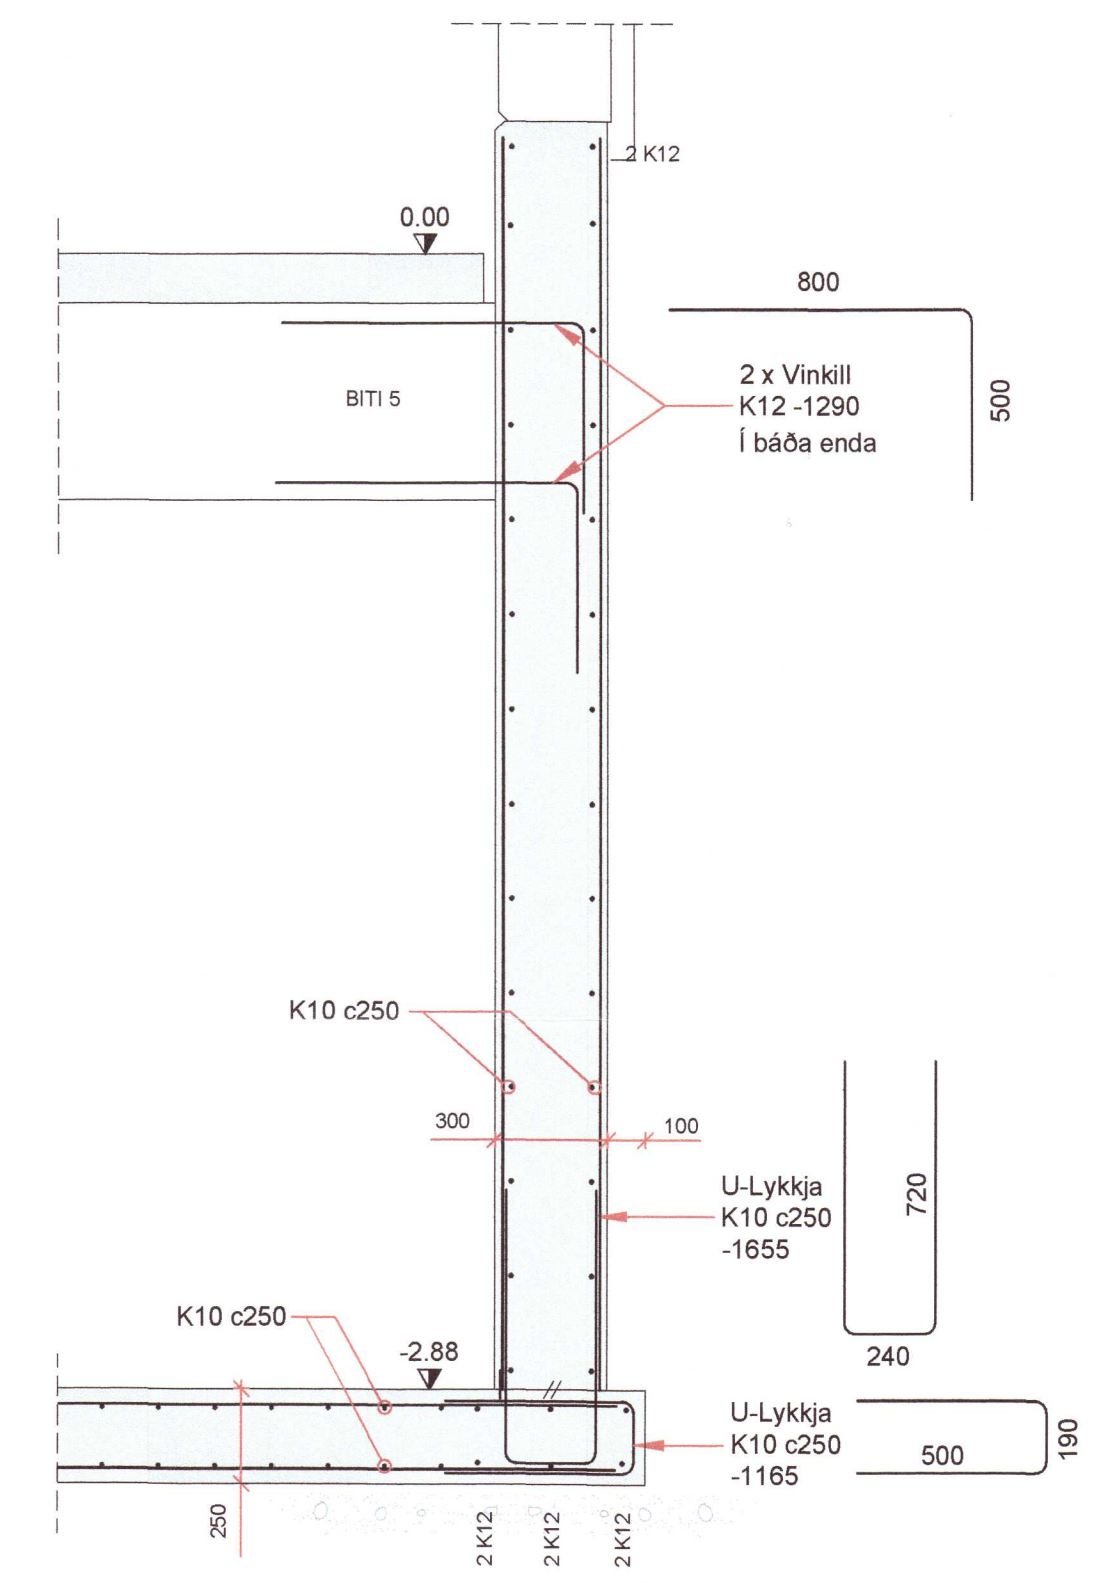

H SNIÐ
 B01
 Mkv. 1:20

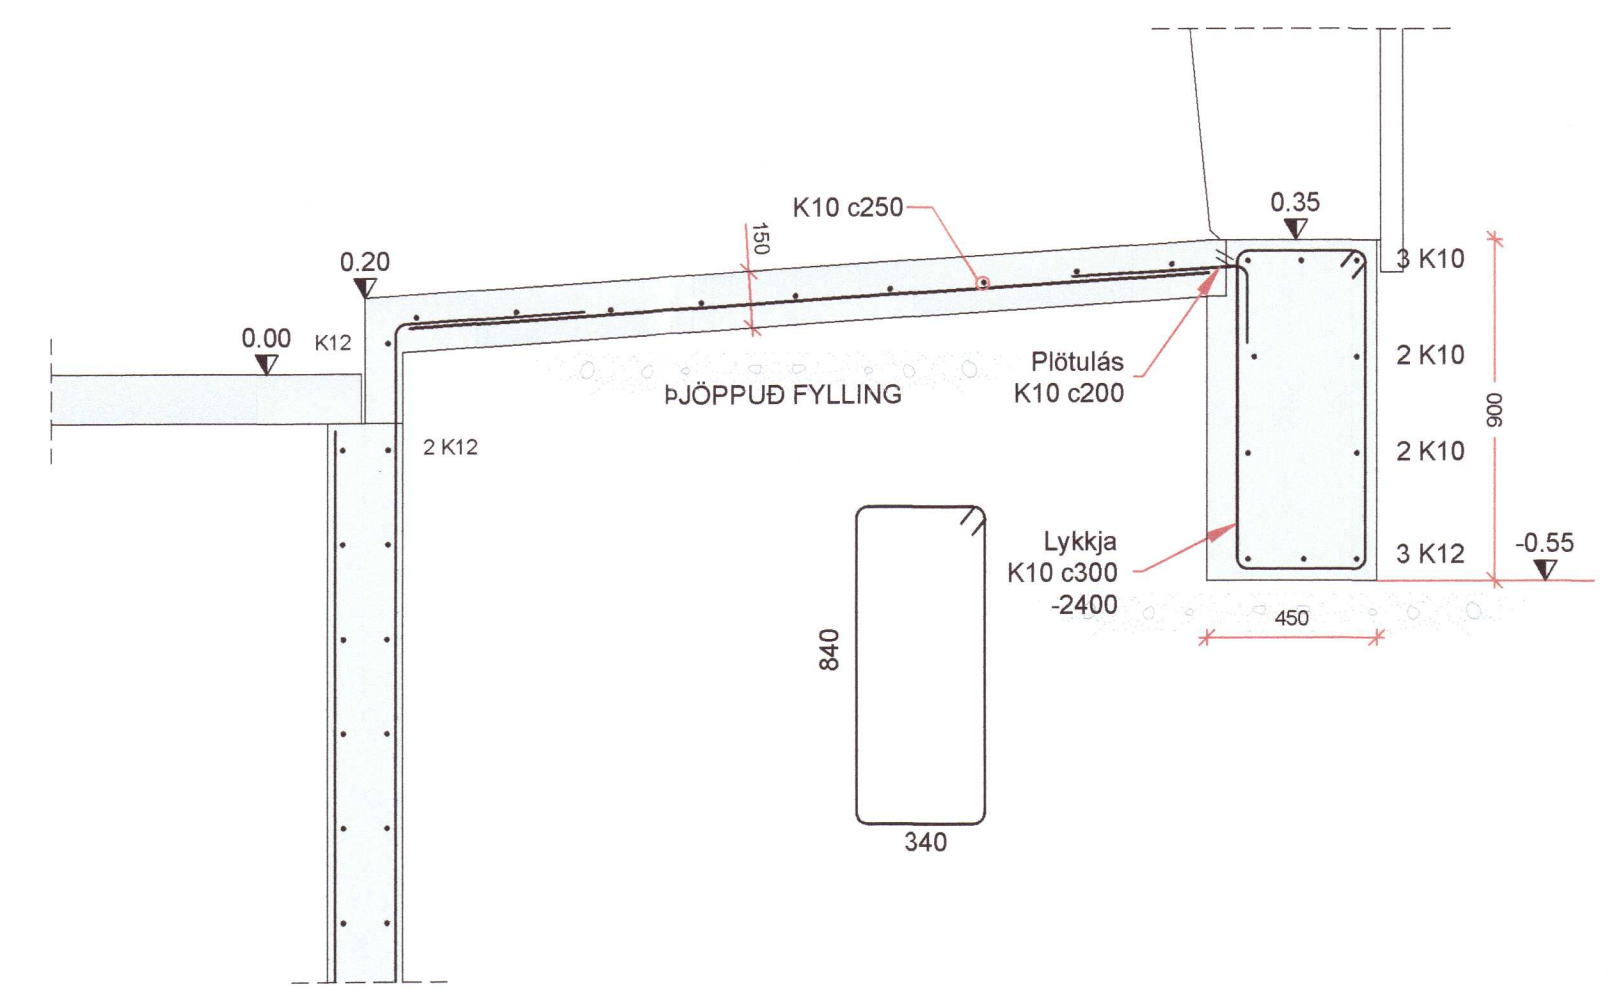

G1 DEILI
 Mkv. 1:20

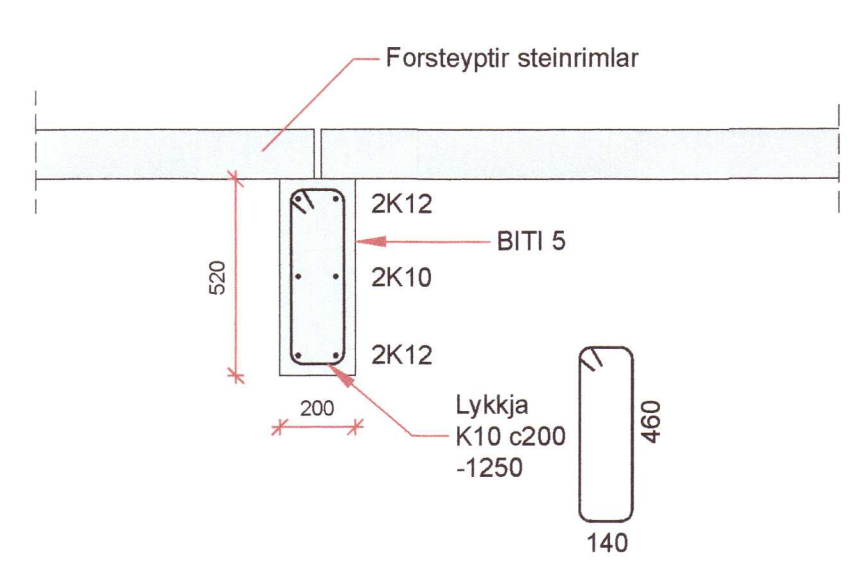

G2 DEILI
 Mkv. 1:20

20230103

HÖNNUÐUR	<i>Sigurður U. Sigurðsson</i>
HÖNNUNARSTJÓRI	<i>Sigurður U. Sigurðsson</i>
ÞRÁNDARHOLT L166618 SKEIÐA- OG GNÚPVERJAHREPPI FJÓS	
SIGURÐUR UNNAR SIGURÐSSON 290772-4279	VERKFRÆÐINGUR
BURÐARVIRKI SÉRMYNDIR	
HANNAÐ/TEIKNAD: SUS	DAGS: 10.07.2021
Mkv: 1:20/1:50 & A1	TEIKN. NR: B12