

Samþykkt 17.7.2006
 Umhverfis- og tæknisvið
 Uppsveita
 Jóns Björnsdóttir
 Byggingarfulltrúi

8.1.2023

Húsið var samþykkt af byggingarfulltrúa Flóahrepps 17.7.2006.

Á þessum uppdráttum koma fram breytingar frá áður samþykktum uppdráttum sem hafa verið framkvæmdar án samráðs við hönnuð:

Innra skipulagi breytt; herbergi verður að fataherbergi. Baðherbergi breikkað og breytt. Gærdar dyr út úr baðherbergi. mjökkaðir úr 1200mm ím 1000mm. Staðsetningu glugga breytt. Stigi uppá loft mjökkaður og færður 300mm innar í stofurými. Þaki anddyris breytt úr glerþaki í hefðb. lokað þak. Loftræsing baðherbergis skilgreind í bygg.lýsingu. Sýndur fellistigi sem flóttaleið af svefnlofti. Ný skráningartafla gérð.

MERKURHRAUN 2
 SUMARBÚSTAÐALAND Í SKÁLMOULTI,
 VILLINGAHOULTSHREPPI

TEIKNING
 01 GRUNNMYNDIR, ÚTLIT OG
 SNID

VERKKAUPI
 GUNNAR RÚNAR ÓLASON


MÆLIKVARÐI: 1:100 (m.v. A2)	TEIKNING NR:
DAGSETNING: 8.1.2023	TEIKNAD: GÓJ




20230011
 GUNNLAUGUR Ó. JOHNSON
 arkitekti faí
 ÁRBÓT 270 MÓSFELLSBÆ
 KT.080657.7819
 S. 864 2625
 E.goj@centrum.is




Útlit norð-vestur

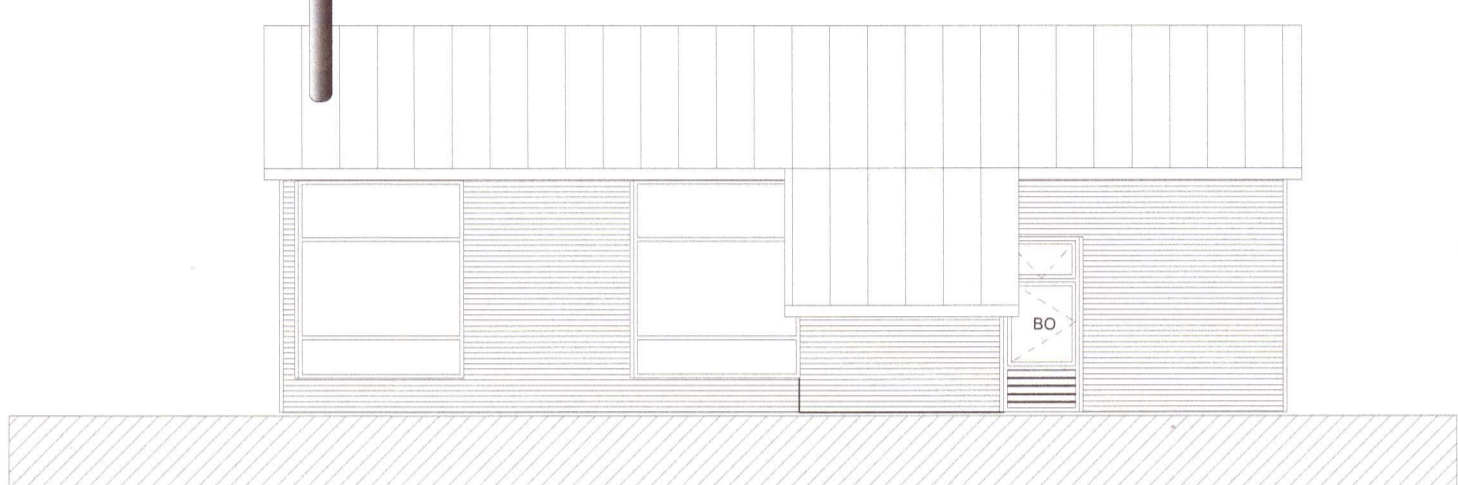

Útlit suð-austur

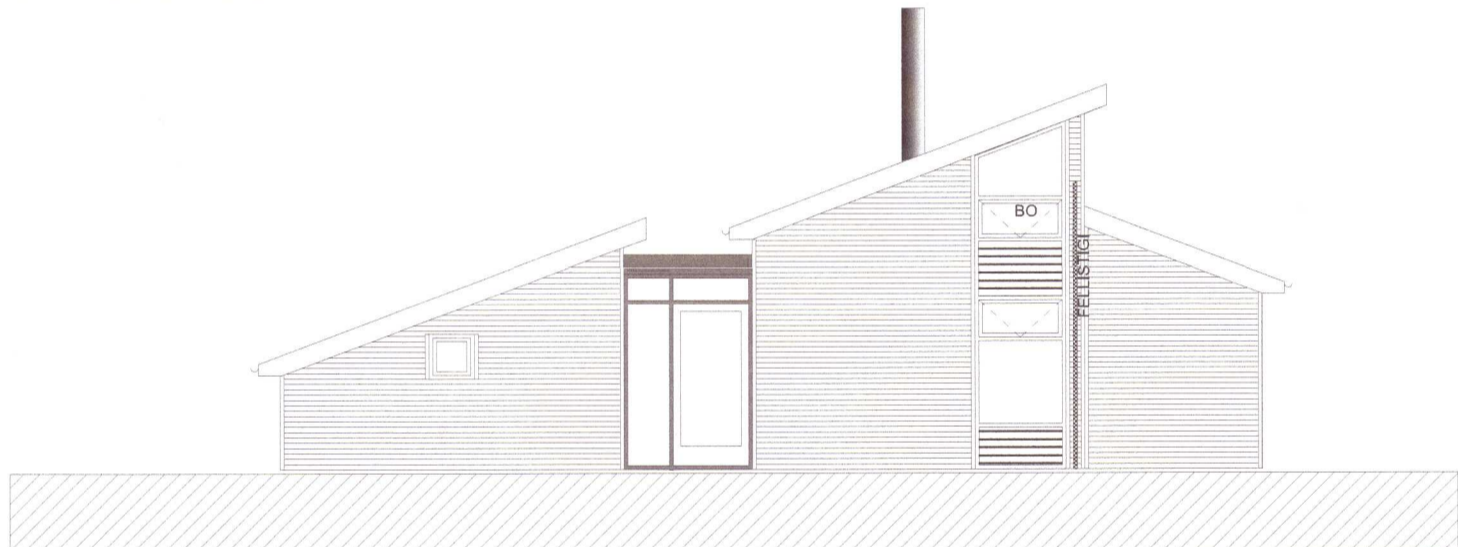

Útlit norð-austur

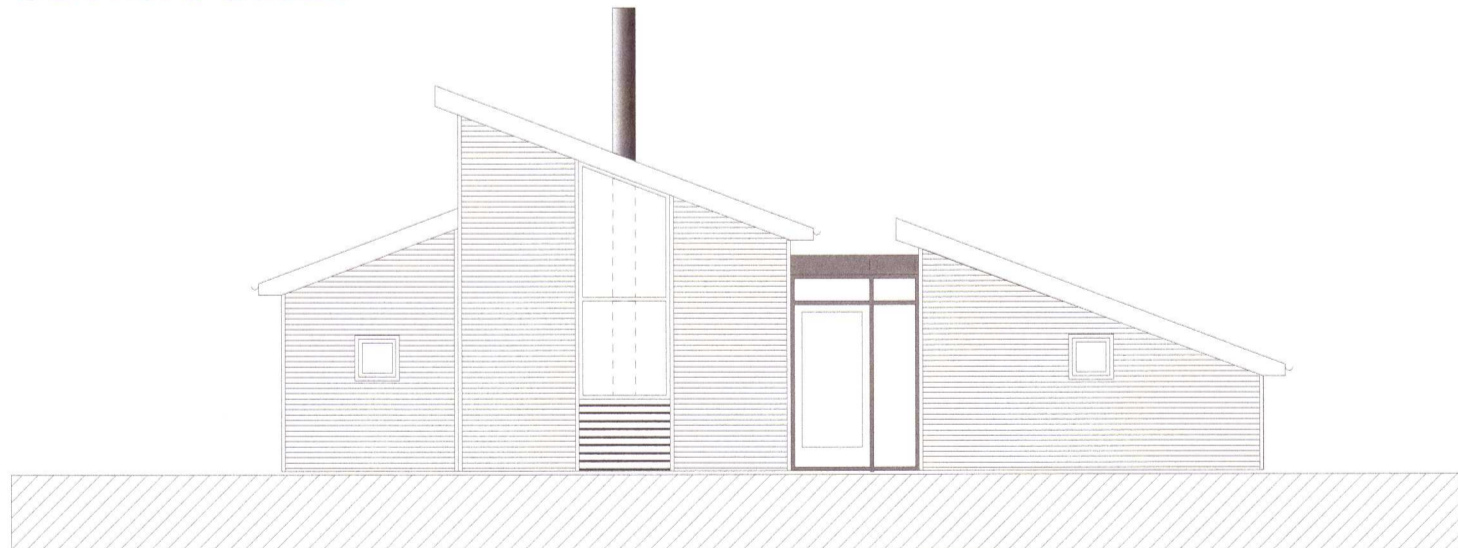

Útlit suð-vestur

