


SKÝRINGAR

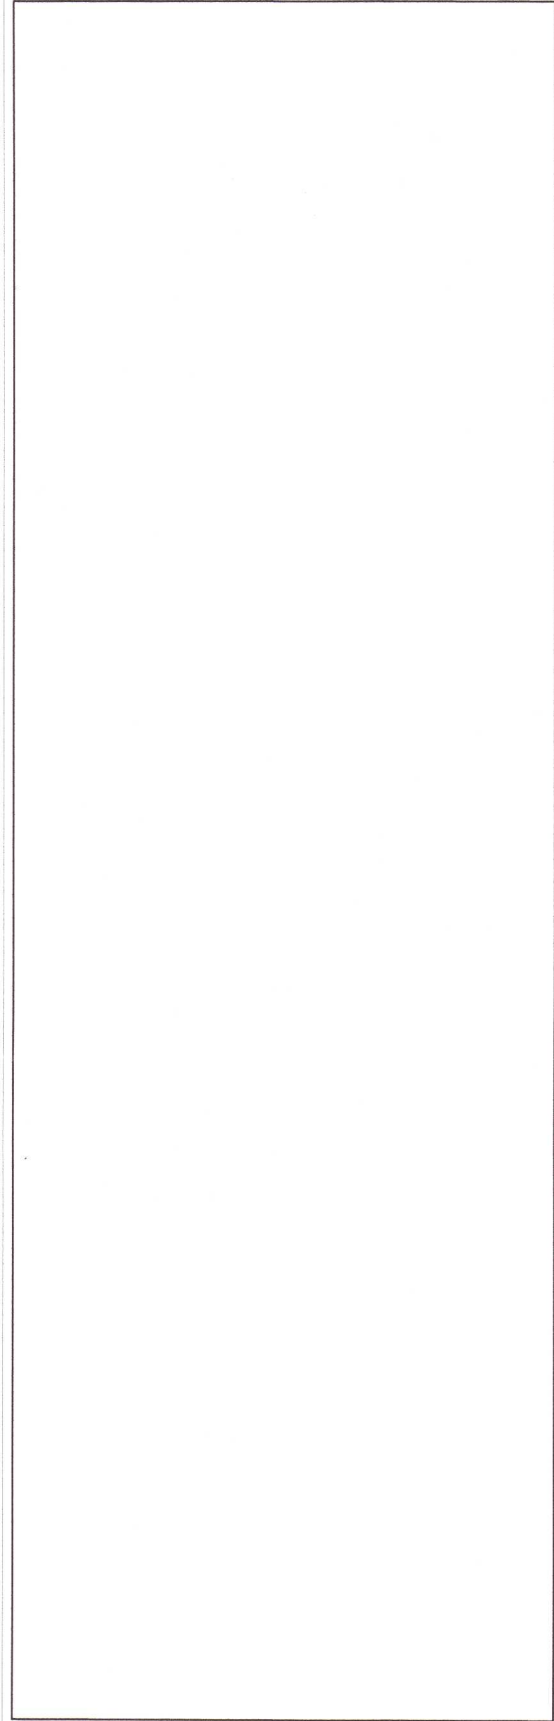

20230135

"Í samræmi við samþykkt aðaluppdrætti"

Hönnunarstjóri

**LX TEIKNISTOFA**  
 Skopholt 37, 108 Reykjavík, ÍS  
 t. (354) 568 8338  
 www.lumex.is  
  
 HELGMR. EIRIKSSON KT. 110196-2789

Hönnun: HKE  
 Teiknað: PHS, GPP  
 Yfirlit: HKE

Verkefni: NESVEGUR 5

Dags.: 19.09.2018  
 Mvk.: 1:50  
 Tölvuheiti: GRNESVEGURS

Verkhliði: GRUNNMÝND 1. HÆÐ  
 RAFLAGNIR STÝRINGAR  
 FJARSKIPTALAGNAKERFI

Teikning blað: LX-RAF-01