

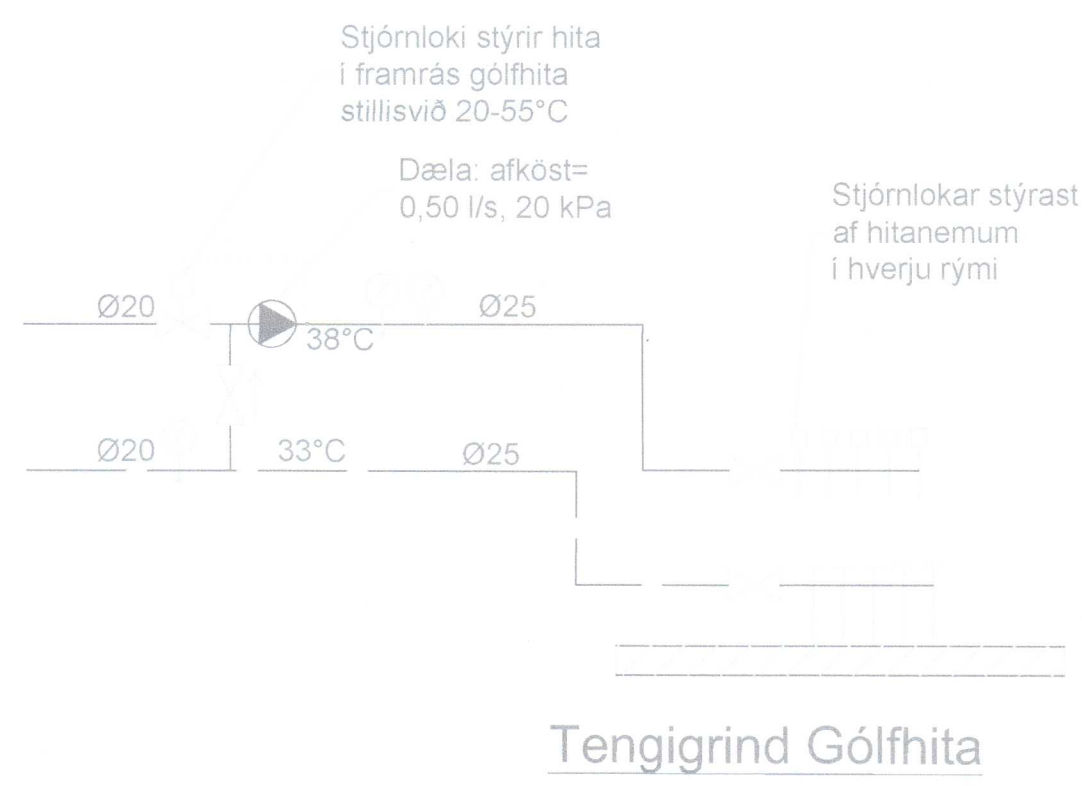


Umhverfis- og tæknisvið Uppsveita
Yfirfarið
 22 MAR 2023
Gísli Stefánsson
 Fl., Byggingarfulltrúi

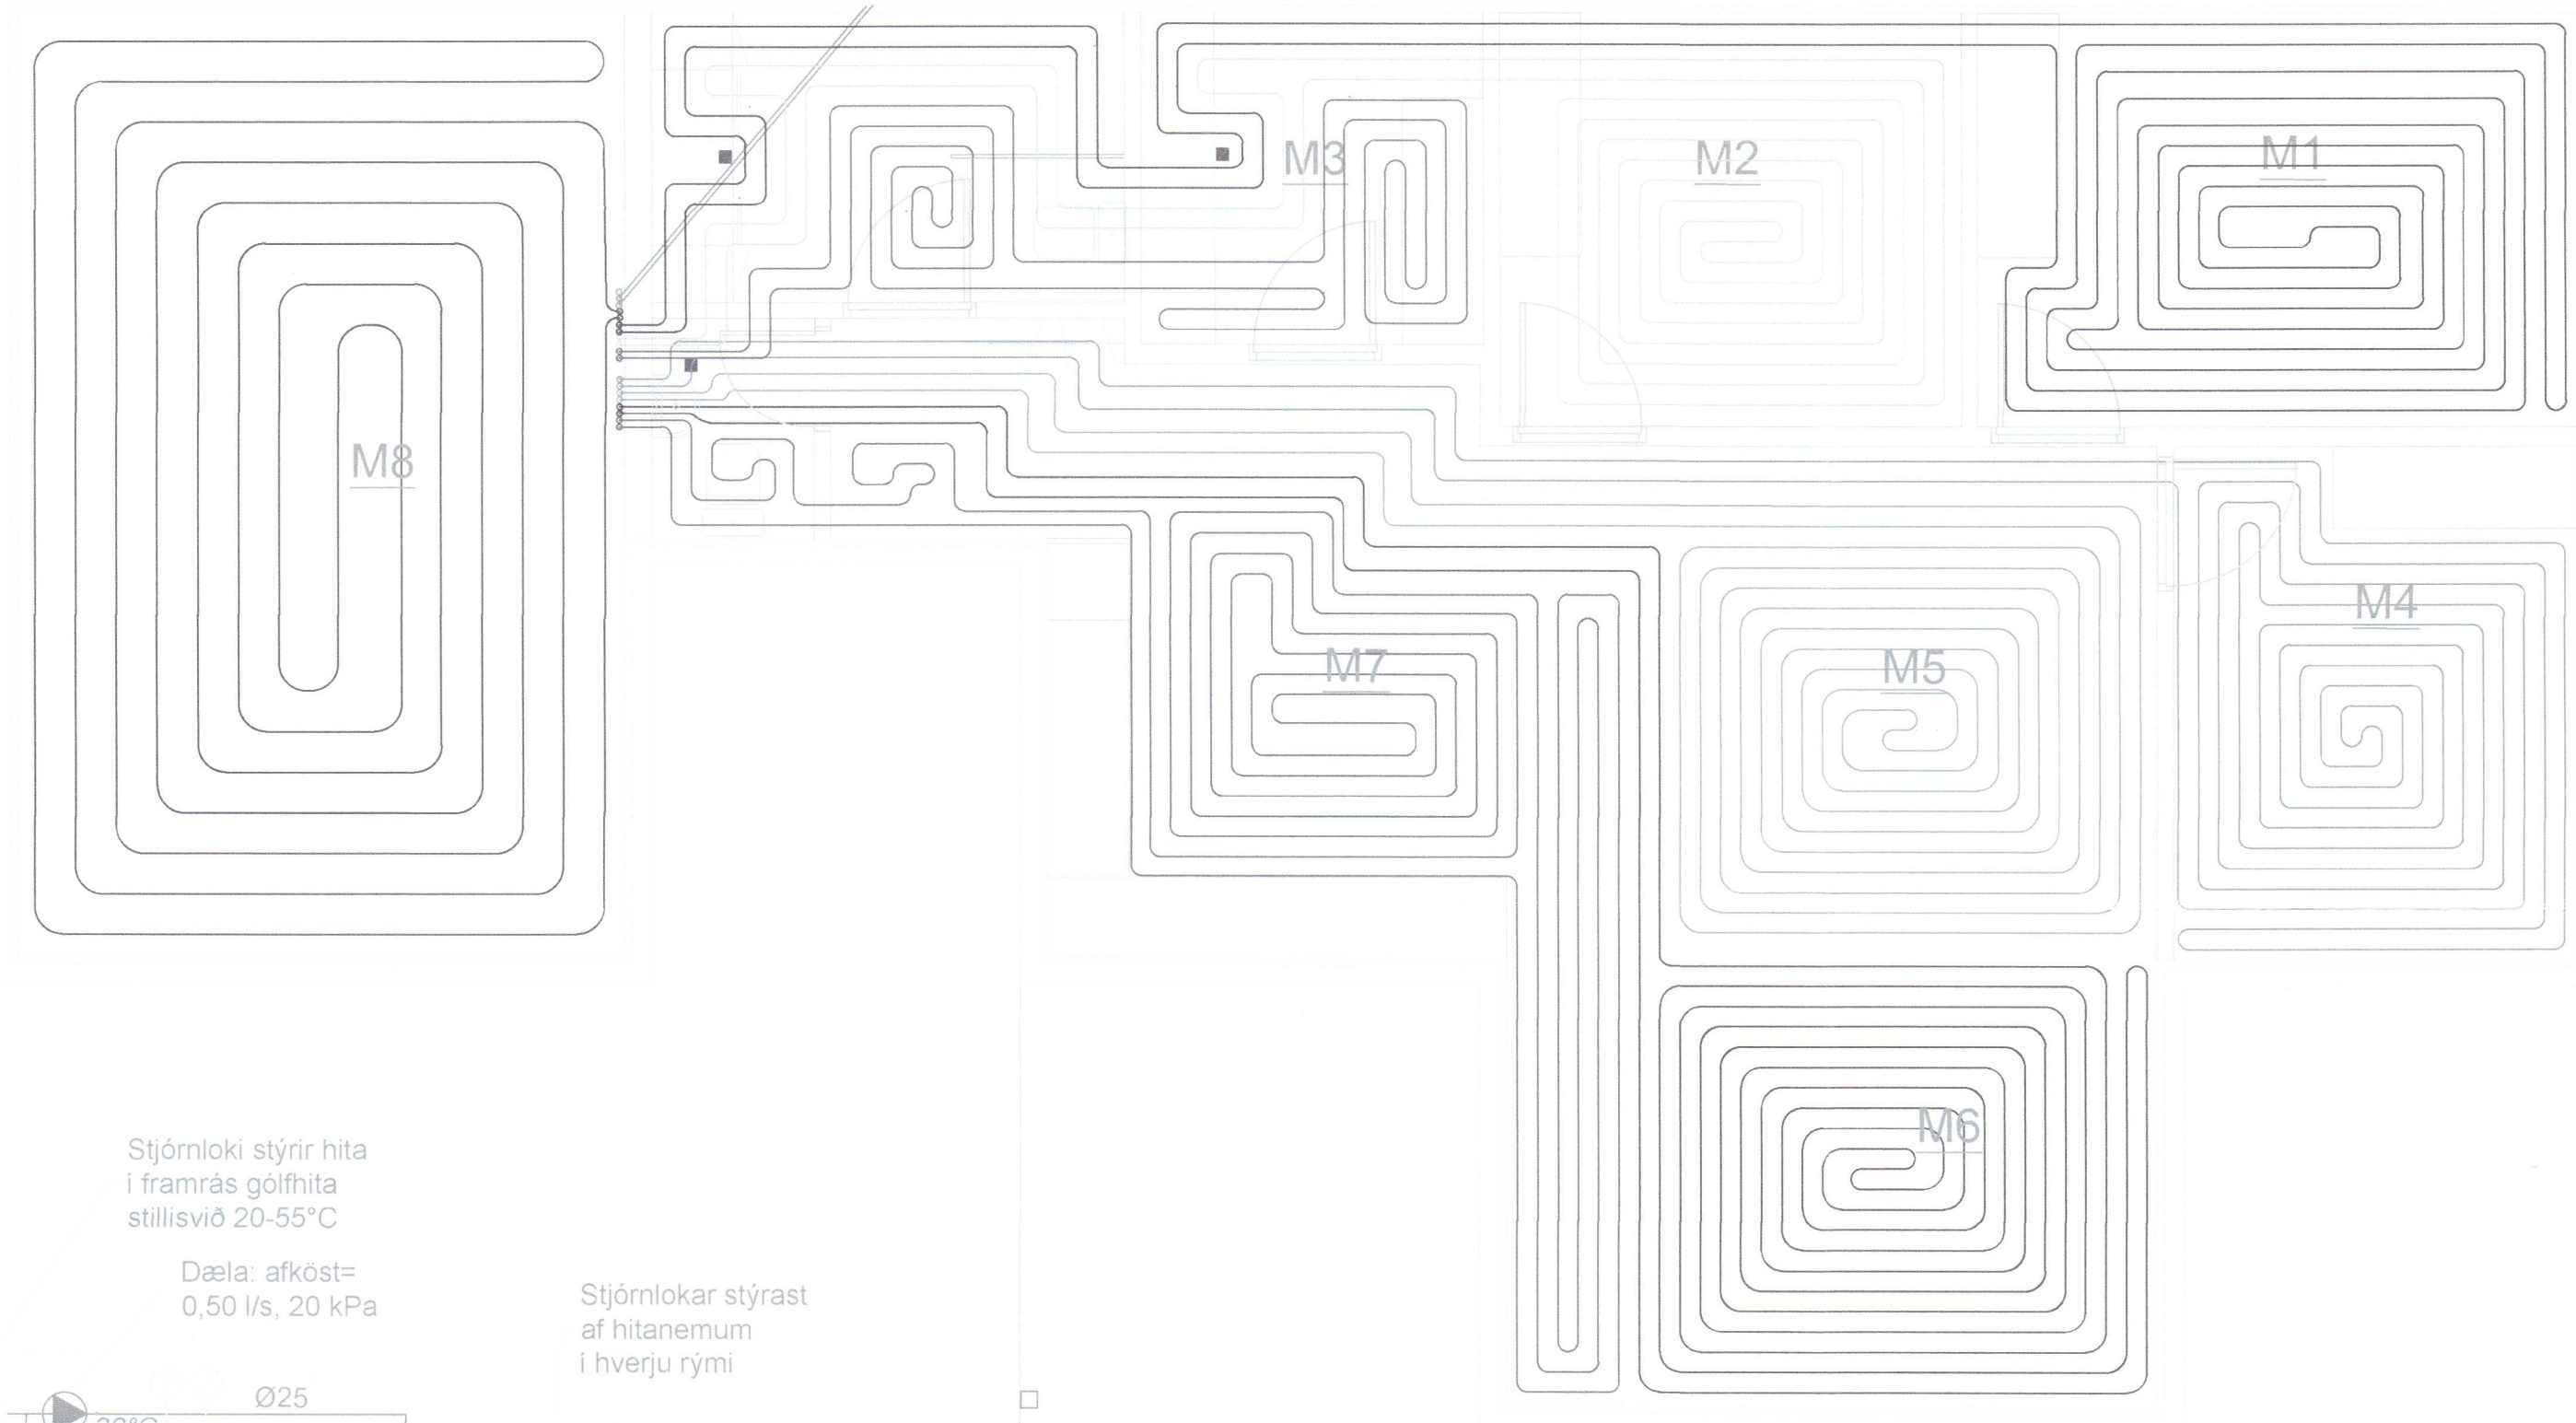

Heitur pottur með læstu loki
 Hæð 40 cm.
 frá palli.

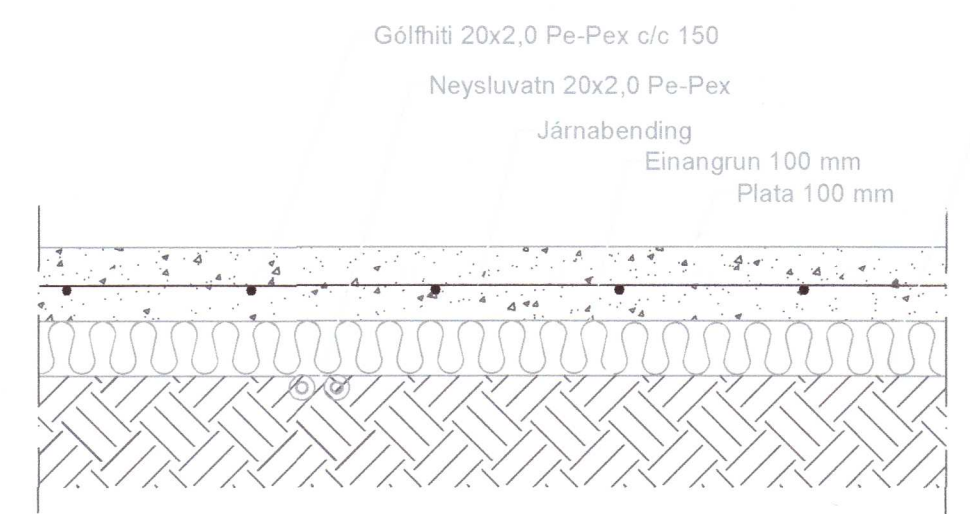

Hita- og vatnslagnir,
 Snið í botnplötu, 1:10

20230141

Hraunsalir 4 ,Grímsnes og Grafningshreppur

Grunnmynd gólfhiti, mkv. 1:50, 1:10, mál í mm.

Teiknað 26.06.2021 Verk nr. 2021-11-B Teikning nr: **B112**

Gísli Hermannsson *Gísli Hermannsson*
 Verkfræðingur M.sc
 Hringbraut 67 220, Hafnarfirði
 kt. 220757-3589, s 8393013 *Stefán 9/3 2023*