



RÖRENDI NÁI VEL UPP FYRIR JARÐVEGSBRÚN  
 VIÐ HÜSHLIÐ ÞANNIG AD HÆGT SÉ AD FESTA  
 RÖRID TRYGGILEGA Á ÞANN FLÖT.



HEIMTAUG Í RÖRI Ø50 MM, AD MÆLAKASSA  
 JARÐSTRENGUR 5x10q  
 RÖR NÁI UT FYRIR LÓÐARMÖRK.

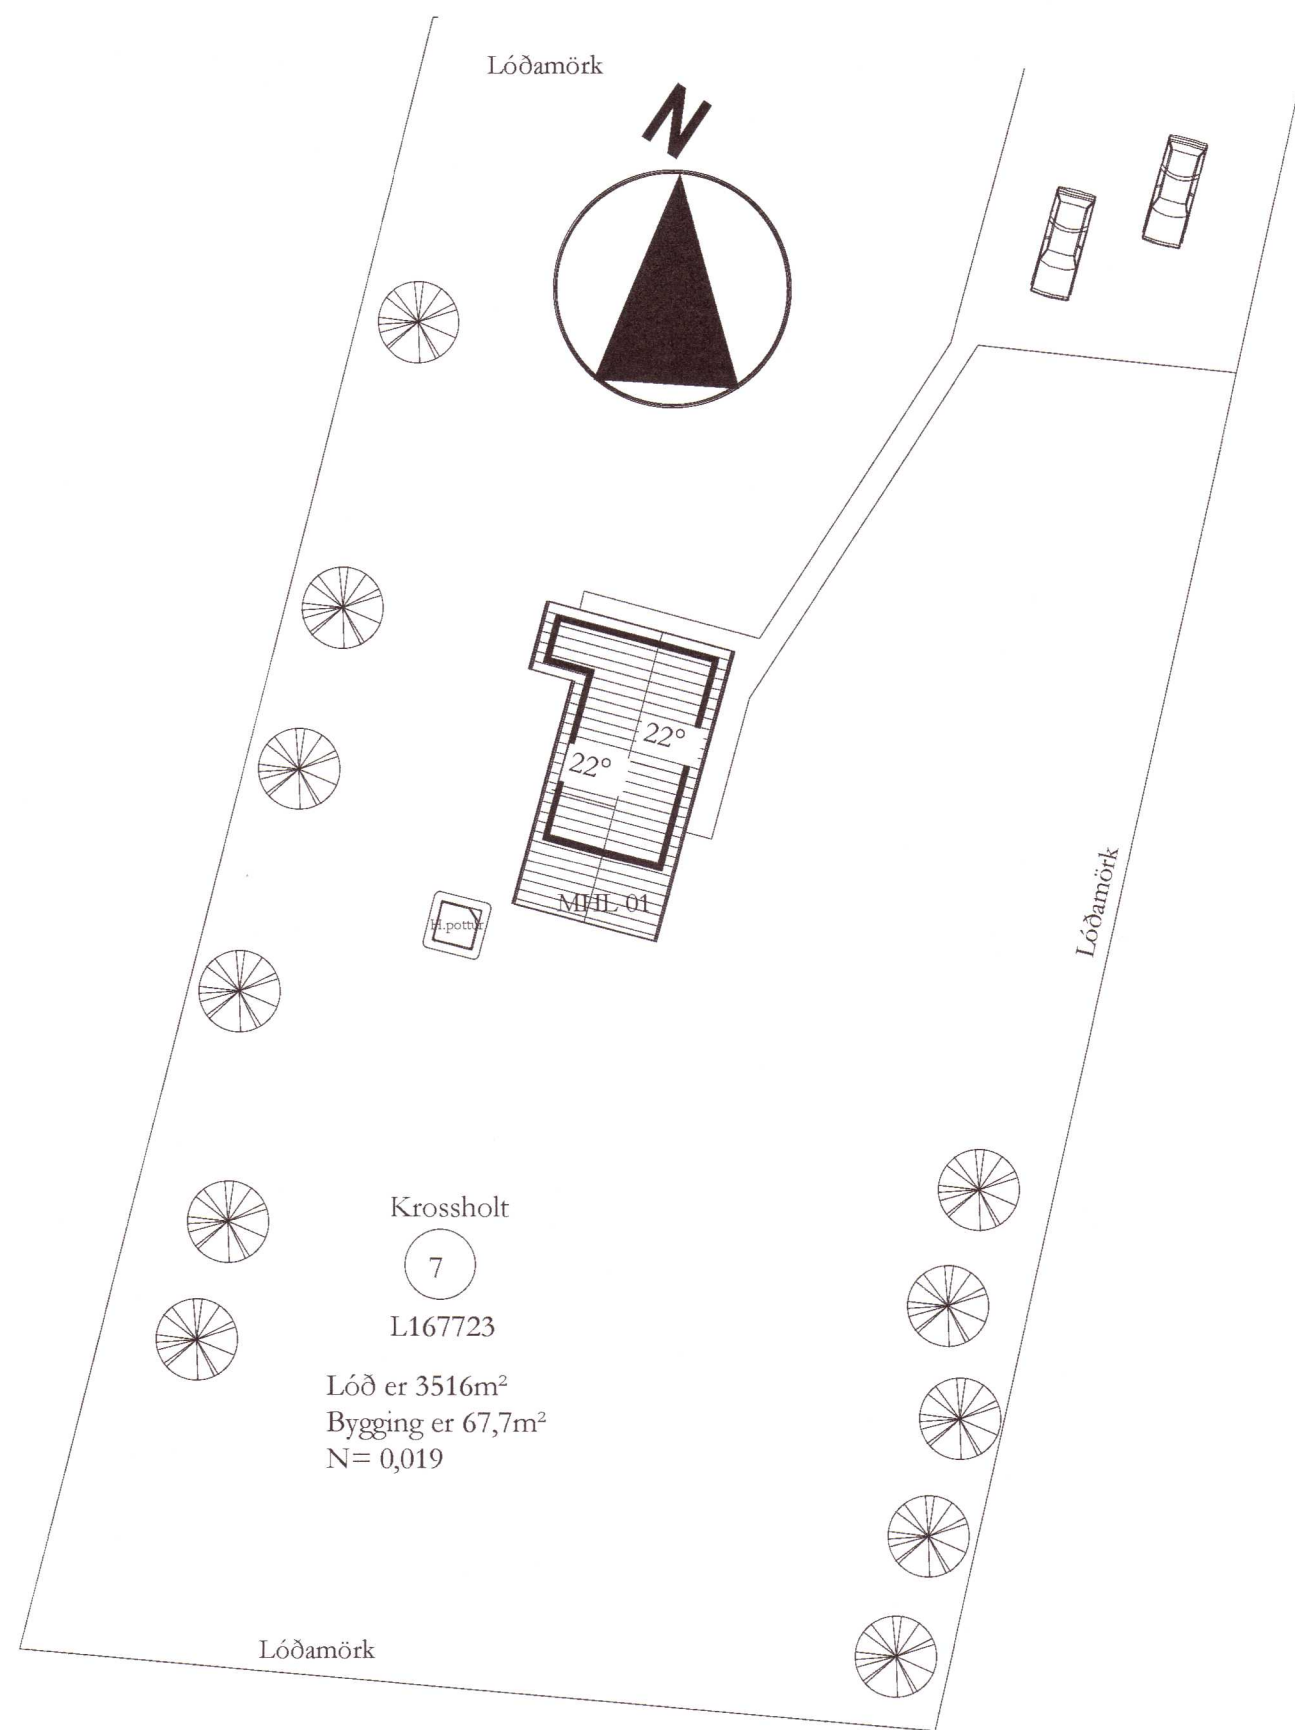

STÍLFÆRÐ SKÝRINGARMYND AF FRÁGANGI SÖKKULSKAUTS Í  
 STEYPTUM GRUNNI. ATH! MYNDIN ER EKKI AF VIÐKOMANDI  
 BYGGINGU.

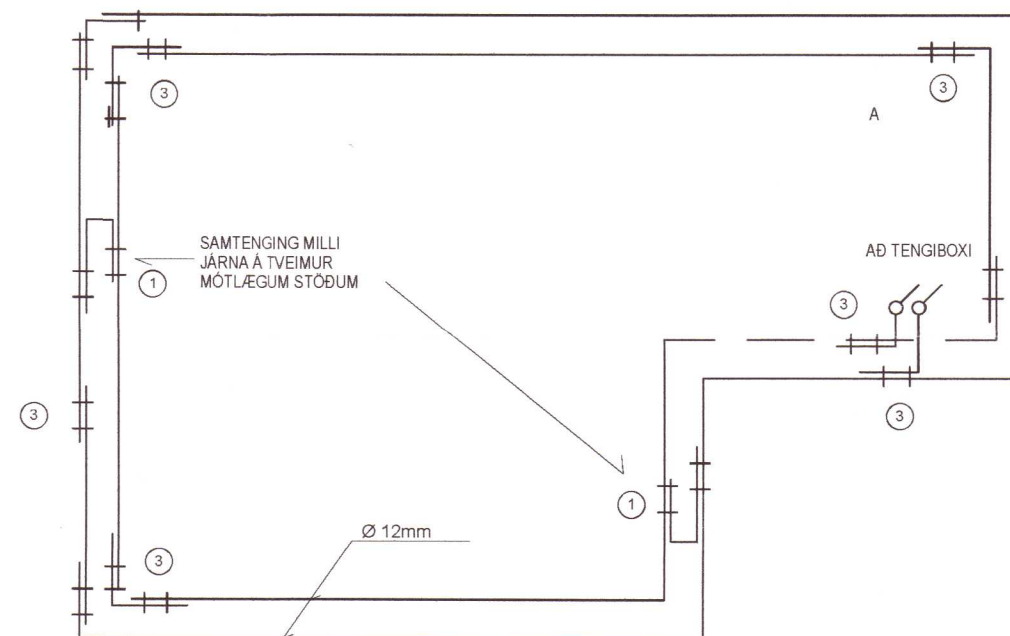

SNÍÐ A - A Í SÖKKULVEGG  
 SÝND ERU 2 NEDSTU STEYPU-  
 STYRKJARJÄRN Í STEYPUMÖTI  
 OFAN Á NEDSTU MÖTAVIRUM

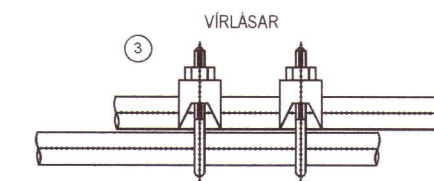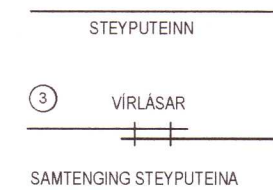



**SÖKKULSKAUT:**

VERKTAKI SKAL TENGJA SAMAN TVÖ NEDSTU JÄRNIN Í  
 SÖKKLINUM, ÞANNIG AD LEIDANDISAMBAND NÁIST.  
 JÄRNIN SKULU TENGÐ SAMAN MED VIRLÁSUM. MIÐAD  
 ER VIÐ AD TVEIR VIRLÁSAR SÉU Á HVERRI  
 SAMTENGINGU. EINNIG SKAL TENGJA SAMAN  
 TEINAGRINDUR INNRI OG YTRI Á NEDSTU JÄRNUM Á  
 TVEIMUR MÖTLÆGUM STÖÐUM Í ÞAD MINNSTA. TAKA  
 SKAL STEYPUJÄRN UPP ÚR SÖKKLINUM SEM SÍÐAN  
 FRAMLENGJAST MED 10mm.  
 VIR OG SKAL TENGJAST ÞEN SKINNU Í TÖFLU.

LAGNING SÖKKULSKAUTS ER Á ÁBYRGÐ RAFVERK-  
 TAKA. EN FRAMKVEMDIN GETUR VERIÐ Í HÖNDUM  
 BYGGINGAVERKTAKANS.

**SKÝRINGAR:**

- TENGJA SKAL TVÖ NEDSTU JÄRNIN SAMAN MED VIRAKLEMMU Á TVEIMUR MÖTLÆGUM STÖÐUM AMK.
- TAKA SKAL STEYPUJÄRNSTEIN UPPÚR PLÖTU Í TENGIBOX Á VEGG.
- SETJA SKAL TVÖ VIRLÁSA Á HVER SAMSKYFTI.

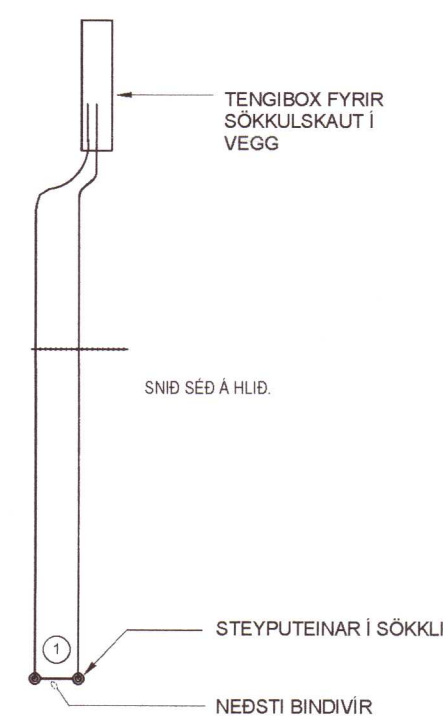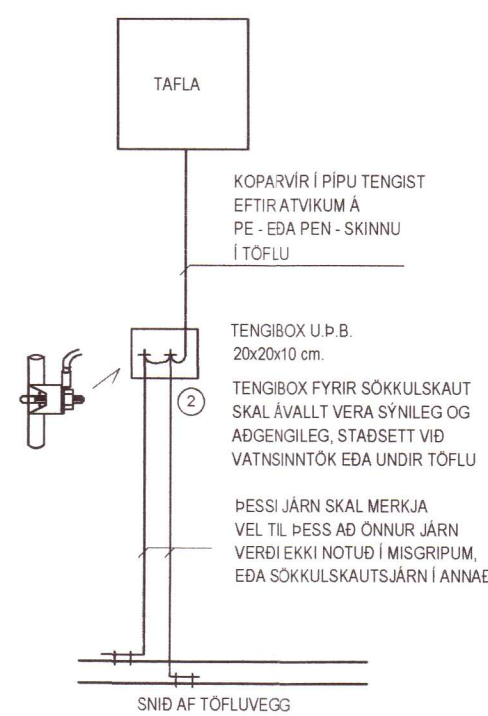

UTGAFA	BREYTING	DAGETNING	GERT	SAMÞYKKT	DAGETNING 16.12.2020	VERKALP Bergur Pálsson	VERKSTJÓRN Krossholt 7
					QERT BJ	VERDNUMÉR 2020-01	KVARNUMÉR EKKI Í KVARÐA
					BYGGINGAR Sveinn Eliasson	NUMÉR TERNINGAR 01	BLAÐ 1
					BLAÐSÍÐA A1	UTGAFA 01	HEFINGARBLAÐ

**Bjarni Ingimarsson**  
 Vélfræðingur/rafvirki s:8934127

Afstaða-snið-sökkulskaut

20230171