
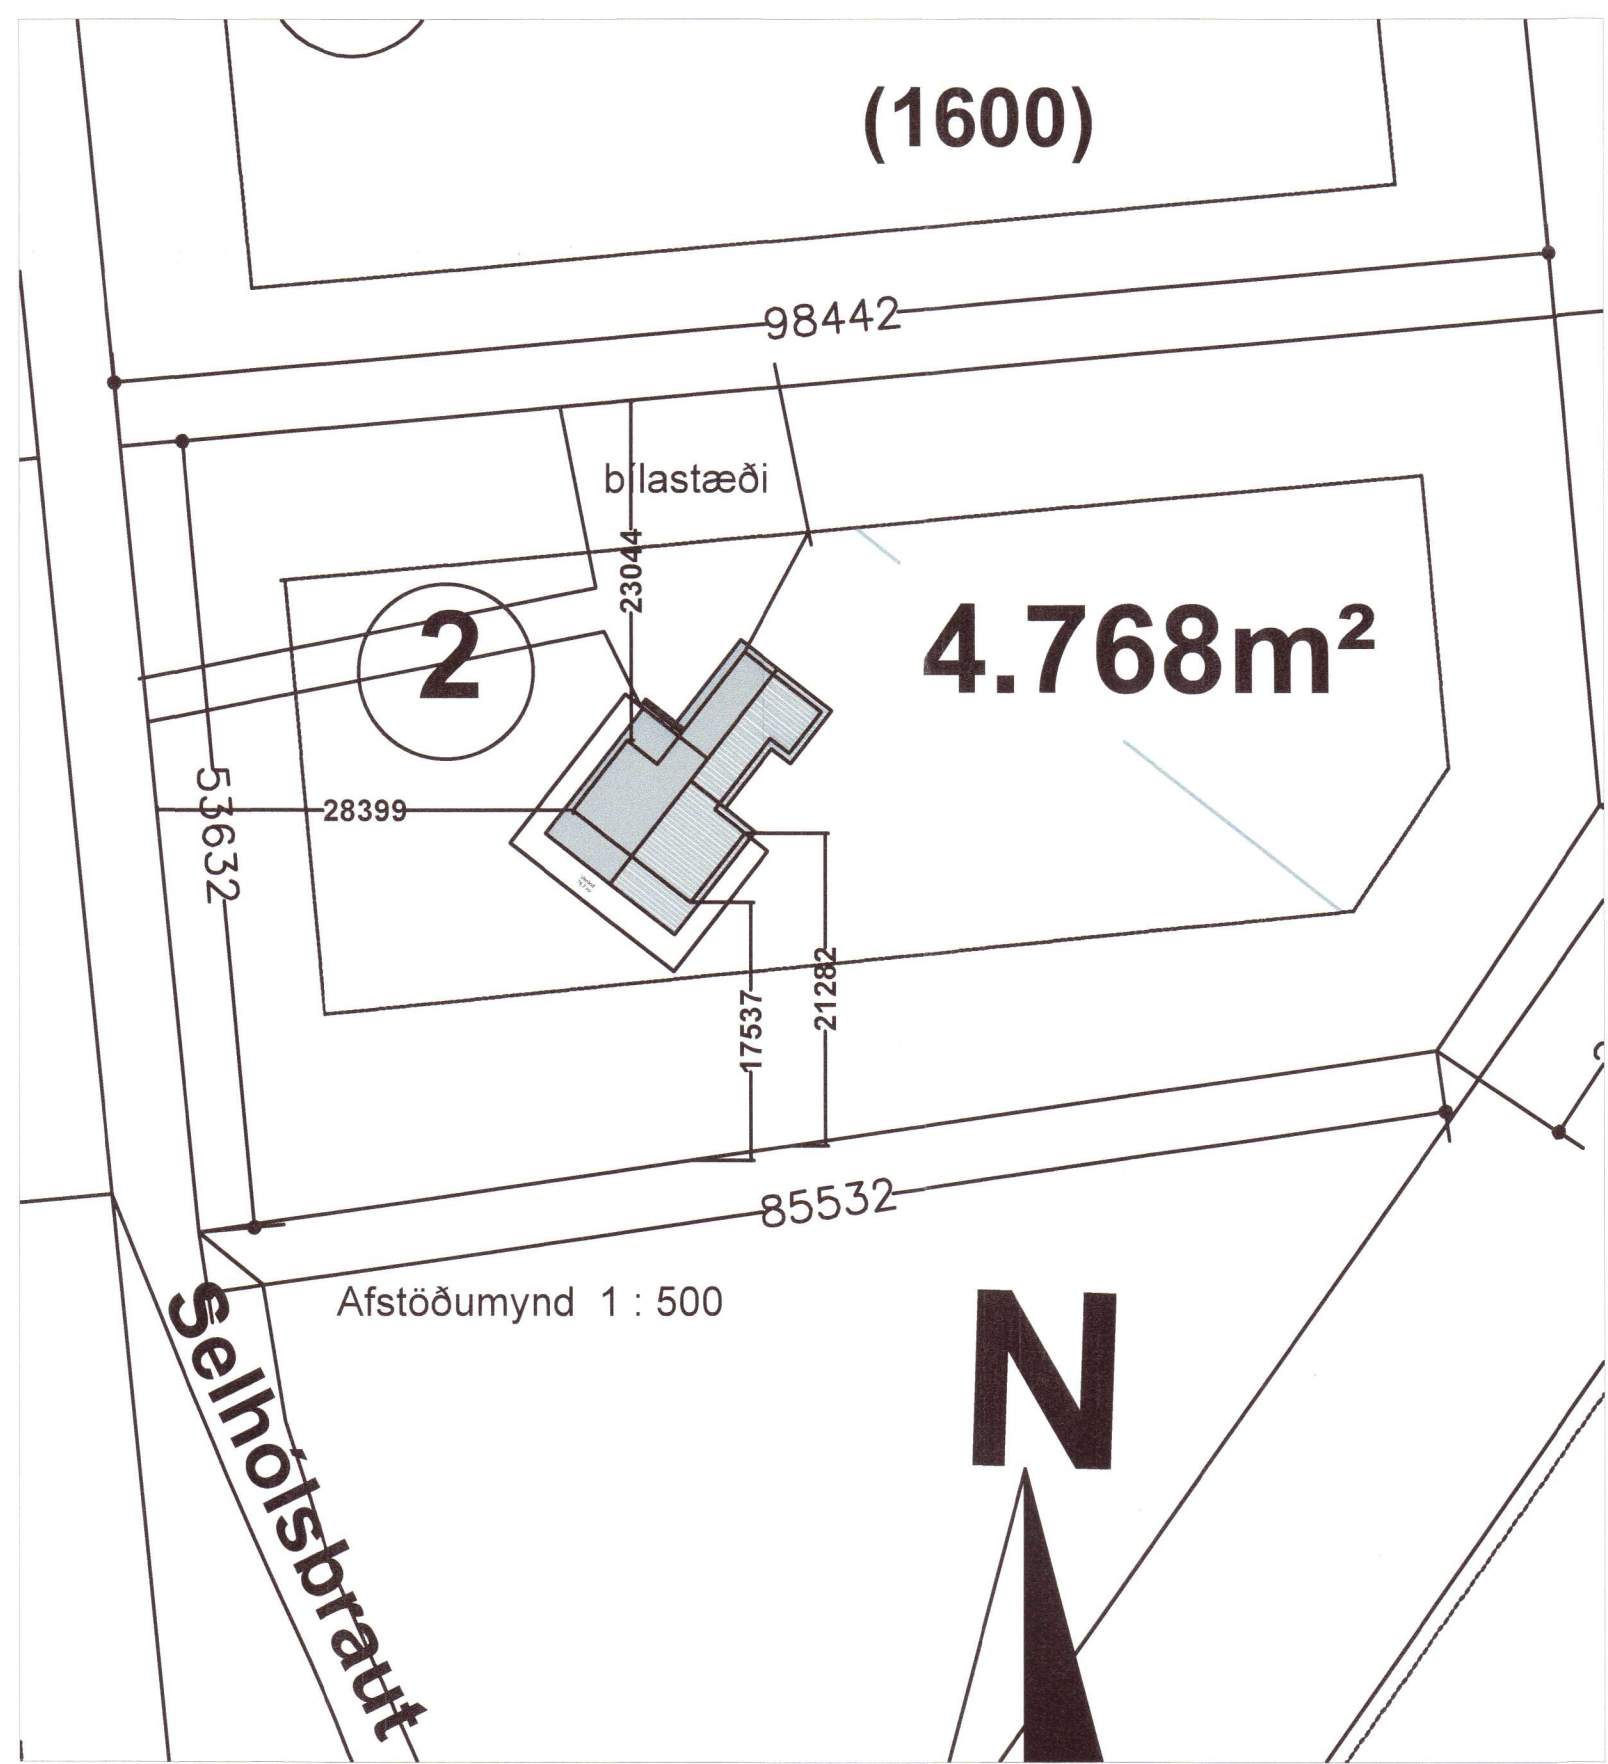
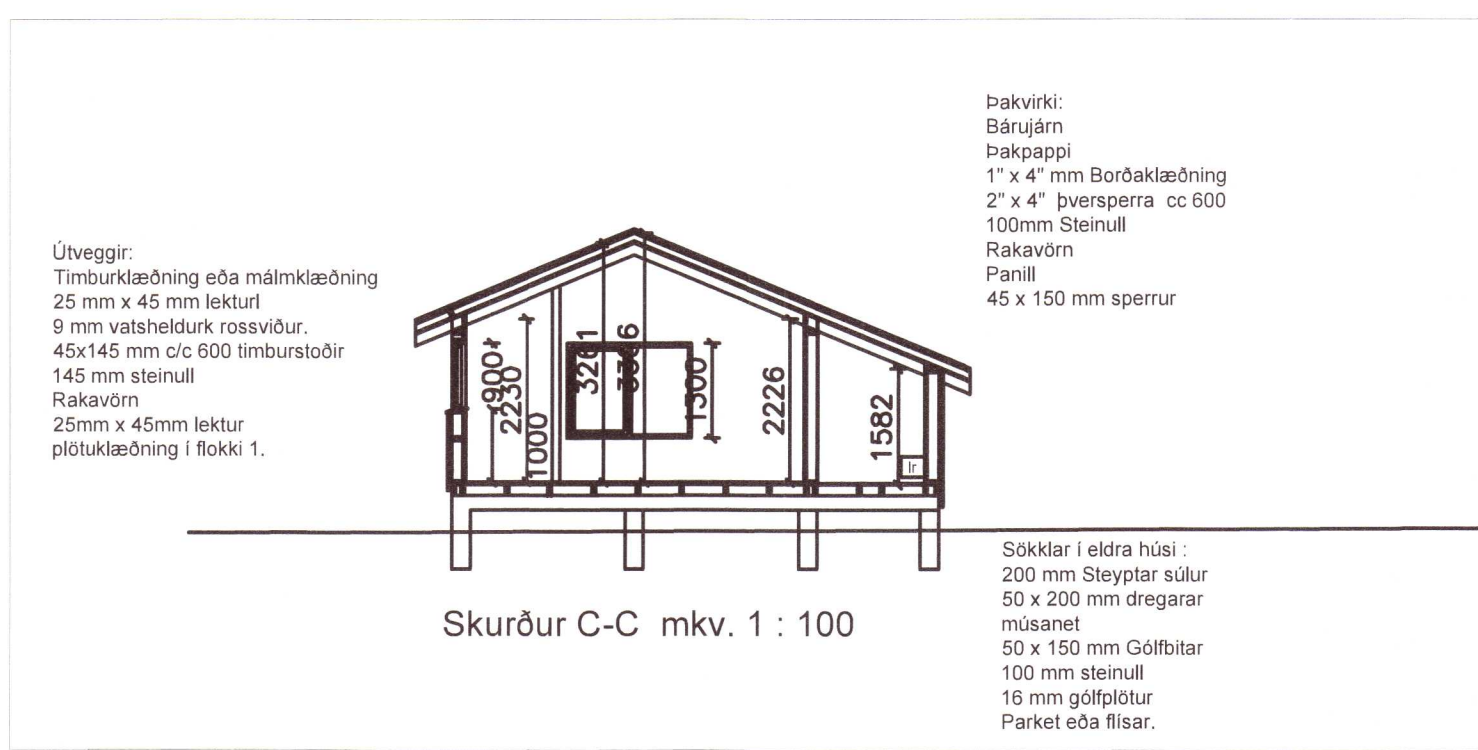
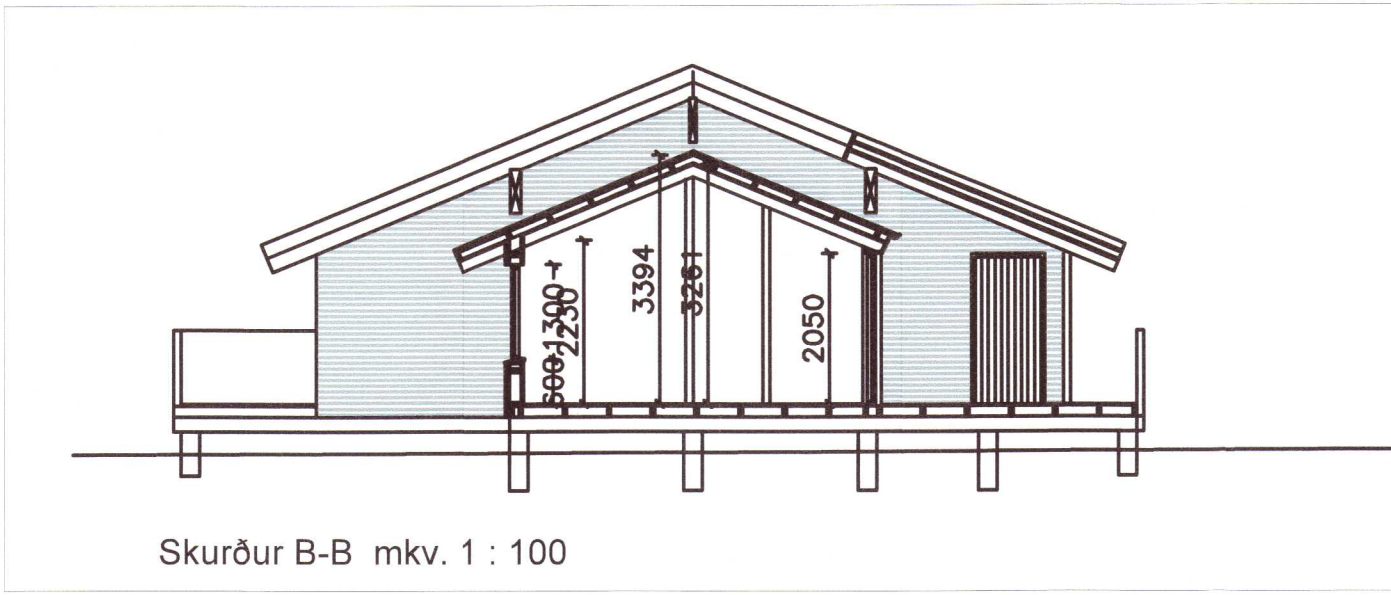


Umhverfis- og tæknisvið Uppsveita  
**Samþykkt**  
 17. nóv. 2021  
*David Þinnar*  
 Byggingarfulltrúi

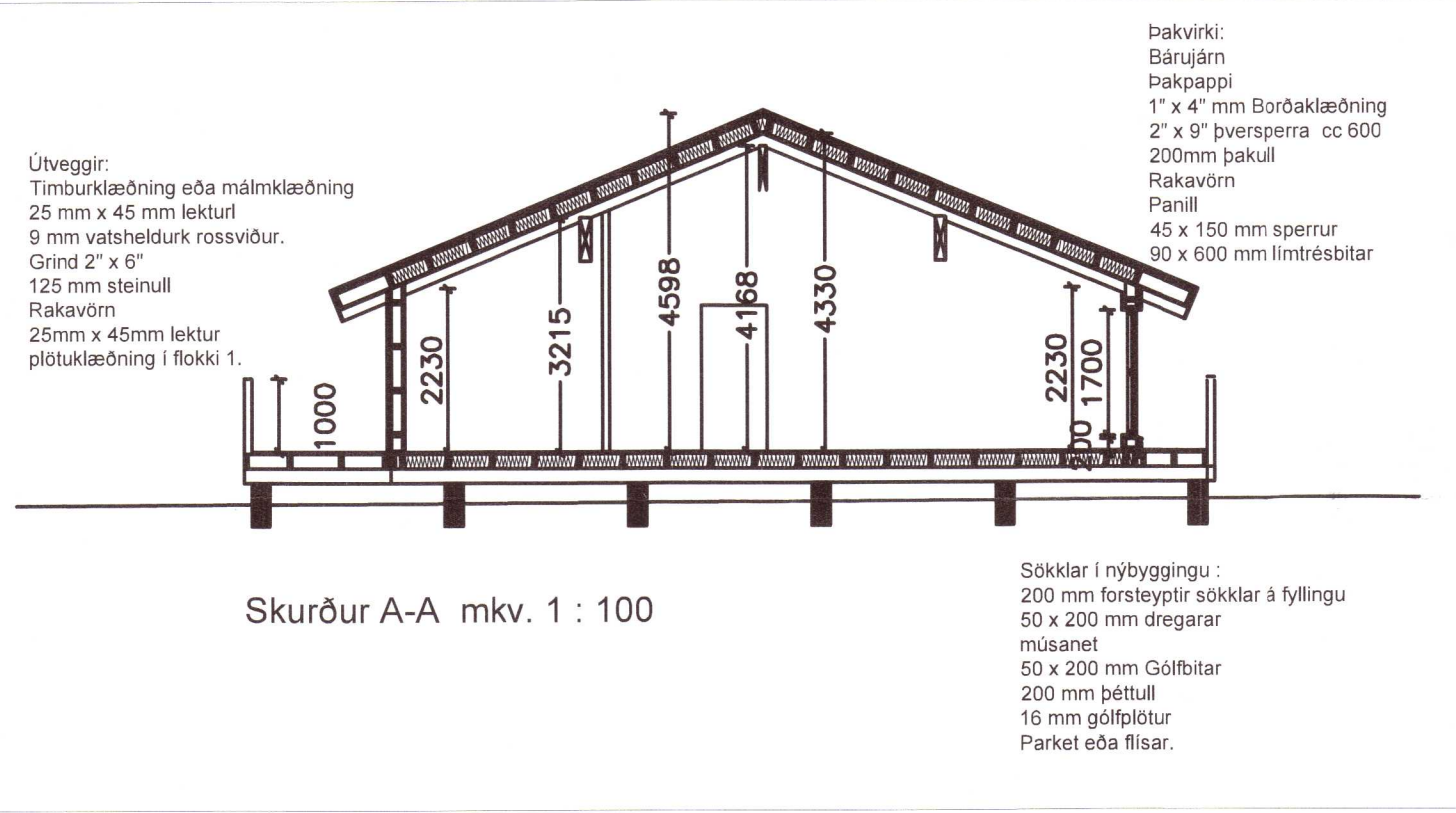

20230179

A	20.01.2021	Aðaluppdráttur	Áp
Útg.	Dags.	Skýring	Teiknað

## Selhólsbraut 2

Sveitarfélag: Grímsnes og Grafningshreppi  
 Staðgreinir: 8719-1-96080020  
 Landnúmer: L170058  
 Verkhliuti: Afstöðumynd og skurðir  
 Skýringartexti:  
 Hönnuður  
 Ágúst Þórðarson byggingafræðingur bfi Smiðjuveg 11, 200 Kópavogi  
 kt. 0410514506 Sími 554 2241, 893 8601  
 Netfang: pmi@islandia.is

Dagsetning	Mælikvarði:	Teikn Nr.	Breyting
09.11.2021	1 : 500	001	

HÖNNUÐUR ÁSKILUR SÉR ALLAN RÉTT A TEIKNINGUM - FJÖLFÖLDUN ER HÁÐ SKRIFLEGU SAMÞYKKI

Blasastærð: A2