


1 Þrívídd suður

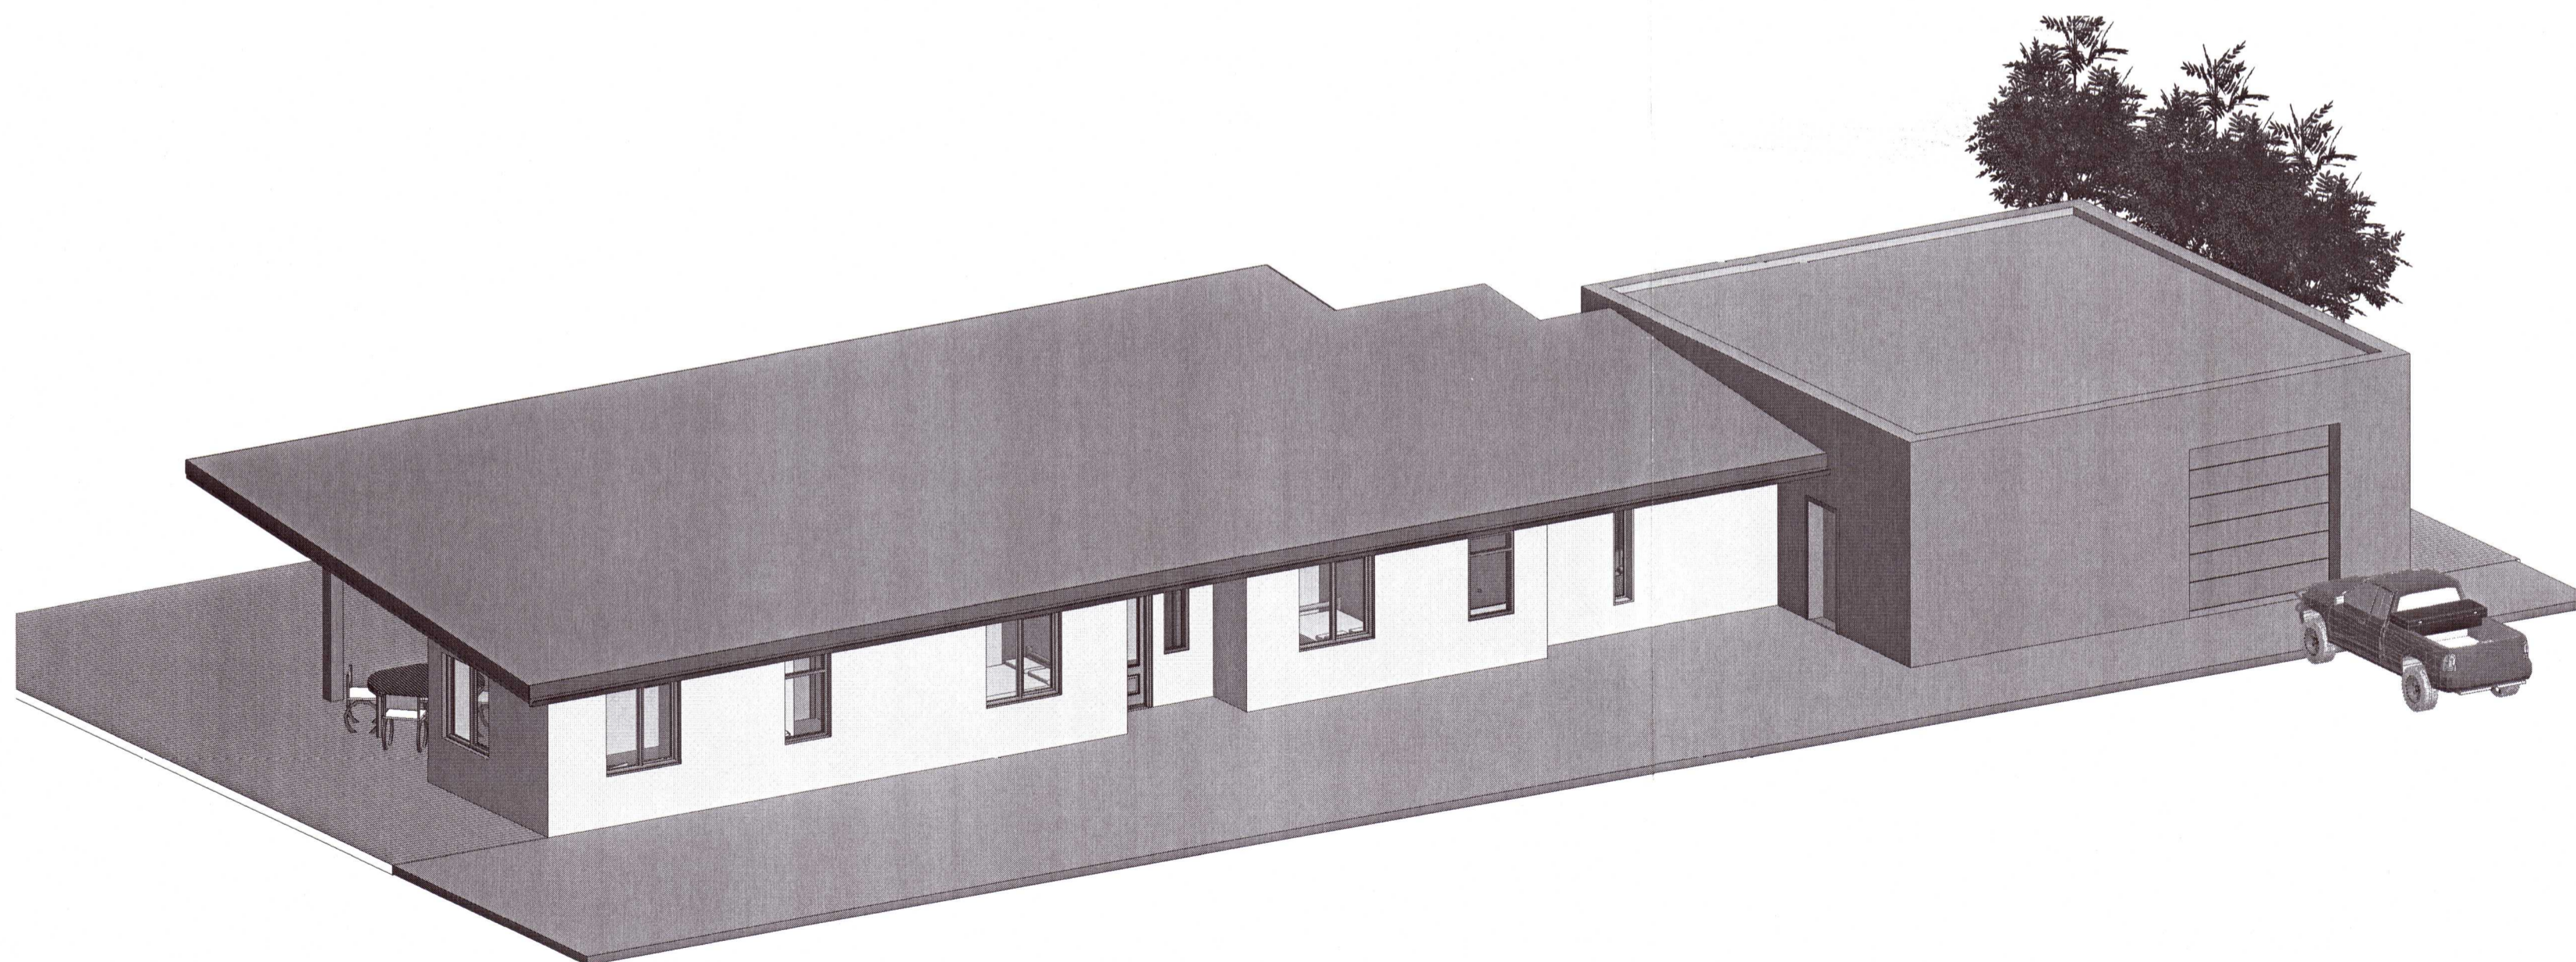

2 Þrívídd Norður

Umhverfis- og tæknisvið Uppsveita  
**Samþykkt**  
 12. ágú. 2021  
*David Þorvaldur*  
 Byggingarfulltrúi

20230190

Útg.	Dags.	Skýring	Br.af.
------	-------	---------	--------

Verkhelti:

**Kiöjberg 104**

Heimilisfang:  
Grímsnes og Grafningshreppur

Verktegund:  
Heilsárshús

Landnúmer:	L221535	Staðgreinir:	F2349089
------------	---------	--------------	----------


**Þrívídd**

Hannað af:	Vígús Halldórsson	Matshluti:	01 og 02
------------	-------------------	------------	----------

Teiknað af:	Vígús Halldórsson	Mælikvarði:	
-------------	-------------------	-------------	--


Yfirfarið af:	Vígús Halldórsson	Dagsetning:	27-07 2021
---------------	-------------------	-------------	------------

Samþykkt: *Vígús*

<b>BALSI EHF</b> Kl. 431199-2469		Vígús Halldórsson 100760-5849 Byggingafræðingur BFI Heiðarbrún 16, 810 Hveragerði 8984908 / vigfus.h@internet.is
-------------------------------------	---	--

<b>21-10</b>	—	—	—	A	<b>A104</b>	Útgáf
Verknúmer	Svæði	Áfangi	Ábyrgð	Númer	Útgáf	a

HÖNNUÐUR ÁSKILLUR SÉR ALLAN RÉTT A TEIKNINGUM - FJÓLFOLDUN ER HÁÐ SKRIFLEGU SAMÞYKKT

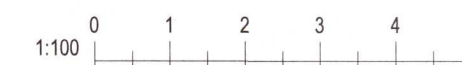

Bláasterð: A2