




Umhverfis- og tæknisvið Uppsveita
Samþykkt
 12. ágú. 2021
Vigfus
 Byggingarfulltrúi

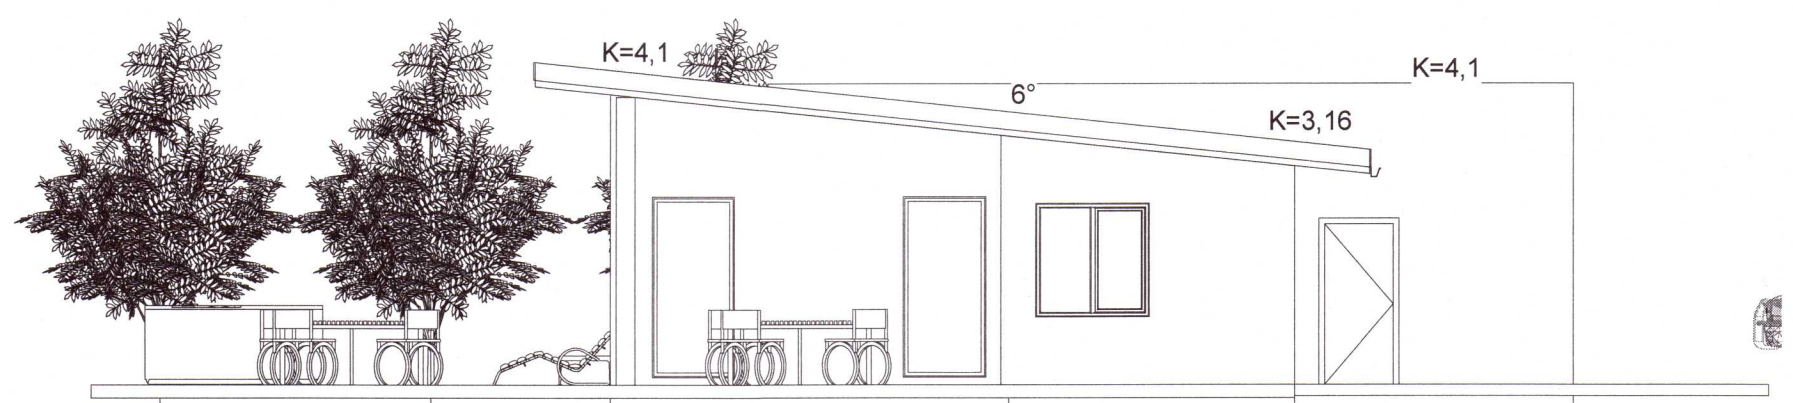


1 **Austur**
1 : 100

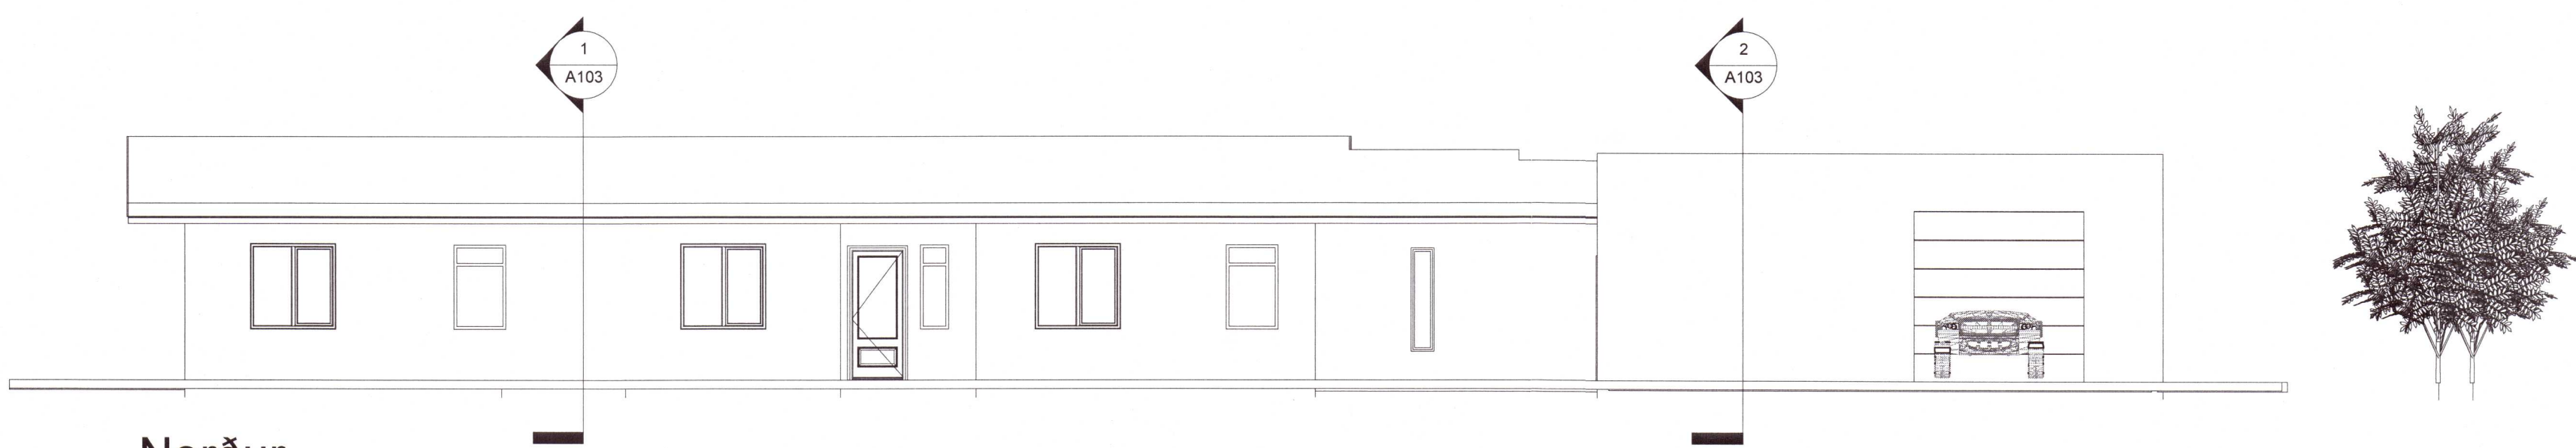

2 **Norður**
1 : 100

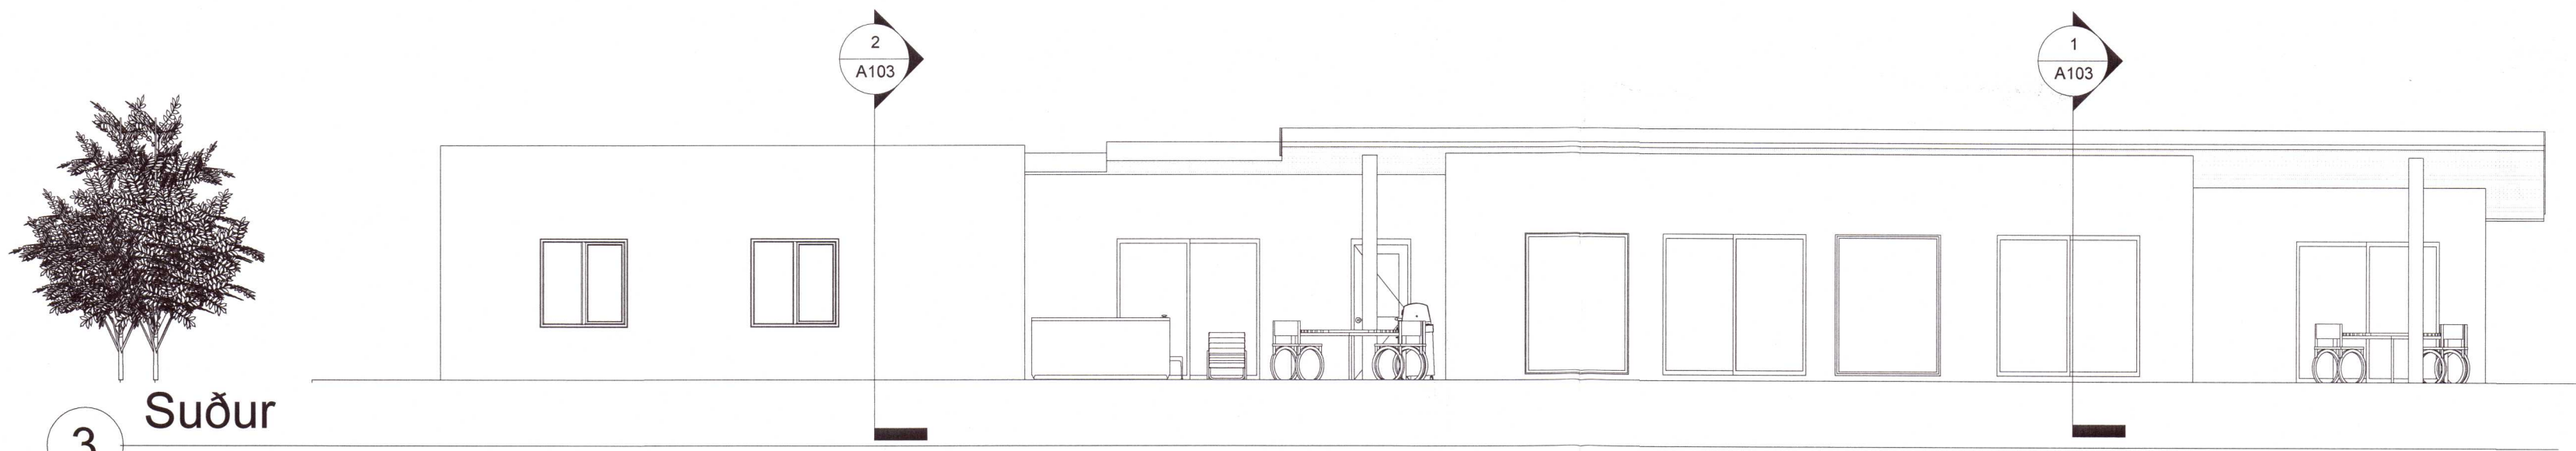

3 **Suður**
1 : 100

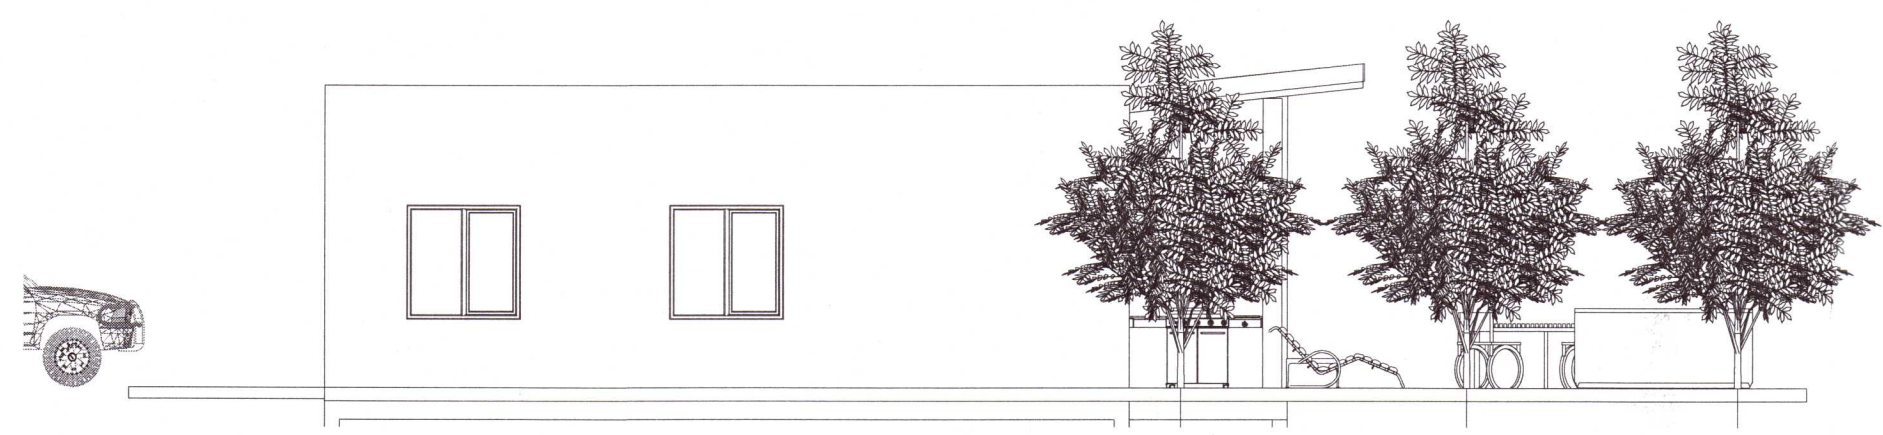

4 **Vestur**
1 : 100

20230192


Útg.	Dags.	Skýring	Br.af.
------	-------	---------	--------

Verkefni: Kiðjaberg 104			
Heimilisfang: Grímsnes og Grafningshreppur			
Verktægun: Heilsárhús			
Landnúmer:	L221535	Staðgreinir:	F2349089

Útlit

Hannað af:	Vigfús Halldórsson	Matshluti:	01
Teiknað af:	Vigfús Halldórsson	Mælikvarði:	1 : 100
Yfirfarið af:	Vigfús Halldórsson	Dagsetning:	27-07 2021

Samþykkt:	<i>Vigfus</i>
BALSI EHF	Vigfús Halldórsson 100760-5849
Kl. 431 199-2469	Byggingafræðingur BFI Heiðarbrún 16, 810 Hveragerði 8984908 / vigfus.h@internet.is

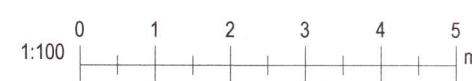

21-10	—	—	—	A102	Útgáf
Verknúmer	Svæði	Áfangi	Ábyrgð	Númer	Útgáf

HÖNNUÐUR ÁSKILUR SÉR ALLAN RETT Á TEIKNINGUM - FJÓLFÖLDUN ER HÁÐ SKRIFLEGU SAMÞYKKT