


- TEIKNINGASKRÁ -

- 1042.0 Forsíða teikningaskrá
- 1042.1 Afstöðumynd snið og skýringarmyndir
- 1042.2 Raflagnir, grunnmynd
- 1042.3 Boðlagnir, grunnmynd

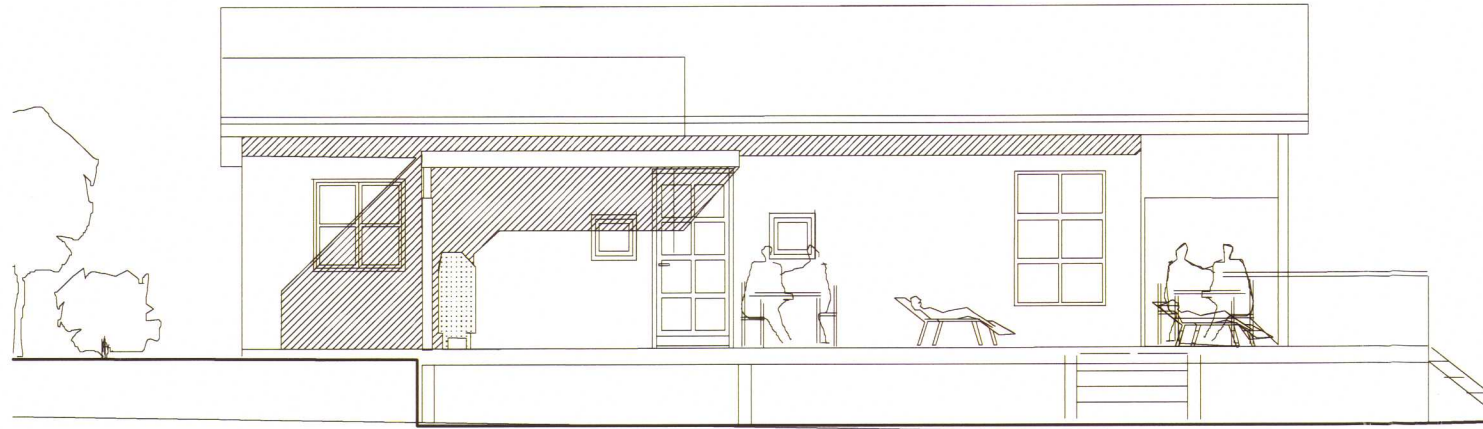

# Dalabyggð 31

## 845 Flúðir

### Raf- og boðlagnateikningar

**BLIKÓ ehf.**

**Snæbjörn Ingvarsson**  
rafmagnstæknifræðingur  
kt. 160454-5209  
Gullengi 23, 112 Reykjavík.  
8992154 - [bliko@bliko.is](mailto:bliko@bliko.is)

Veskert:

Dalabyggð 31  
Fristundahús

Veskipti:

Verskjöttu: Forsíða teikningaskrá Meiliðv.

Verskjöttu: Meiliðv.

Verskjöttu: Meiliðv.


Verk nr. 1042 Teikn nr. 1042.0

Dagsetu: 10.11.20 Skráðheiti: dalabygg

Höfundur: S.Þ.I. Yfirmið

Aritu: eðlihöfundur

Senskyli:

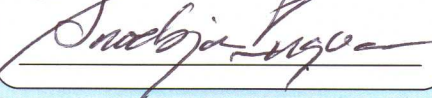

20230209