


Öll mál og aðstæður athugist á staðnum áður en smíði hefst.
 Ekki skal mæla upp af teikningu.
 PPVerk skali tilkynnt um ósamræmi eða hugsanleg vafaatriði
 er upp kunna að koma.

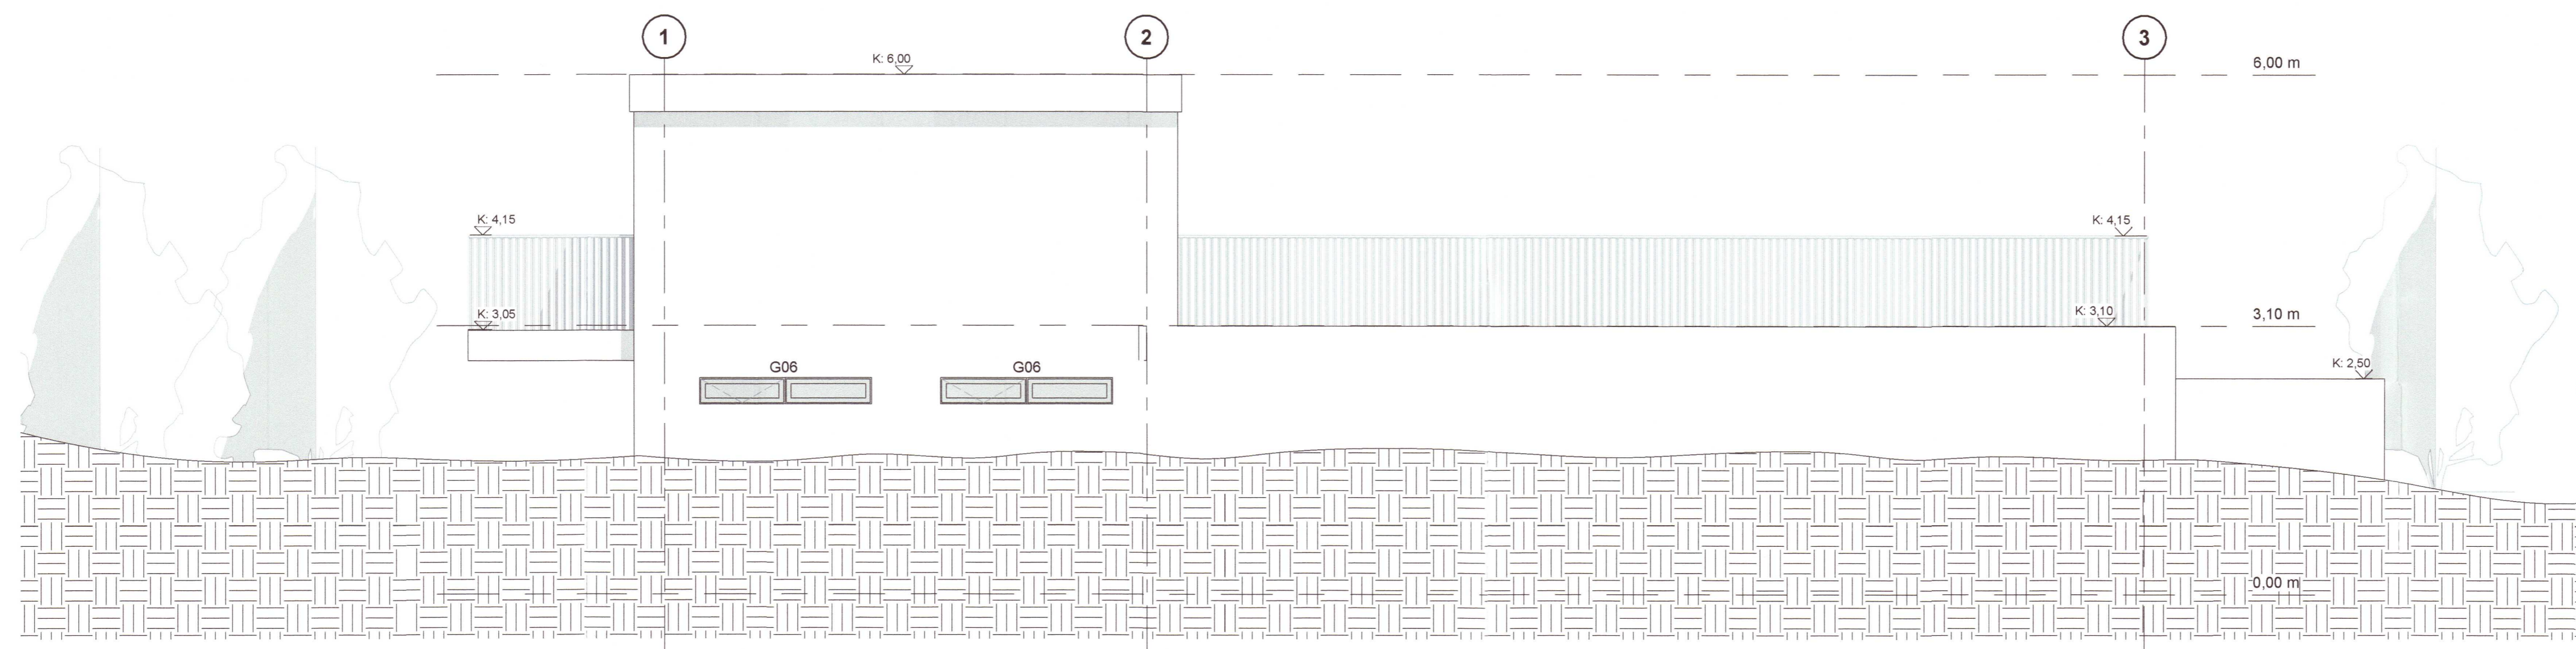

- SUD-AUSTUR
 1 : 50



- NORÐ-VESTUR
 1 : 50

20230226

Útg. | Breyting | Hönnuður | Daga.

PPVERK

Dýlgata 1 | 210 Garðabær | S: 896-7173 | ppverk@ppverk.is | www.ppverk.is

Hönnuður: Páll Póssum KL: 200267-4729

Hönnunarástjórn: Páll Póssum KL: 200267-4729

Mosató 2 - Flóahreppi

Útlitsmyndir

Dags:	Mkv.:
25/11/22	1 : 50
Teiknað / Hannað:	Stærð:
PP/PP	A1
Verknr.:	Nr. teikningar:
21-002	205
	Útgáfa: