




**G05 - 2stk**  
1 : 20

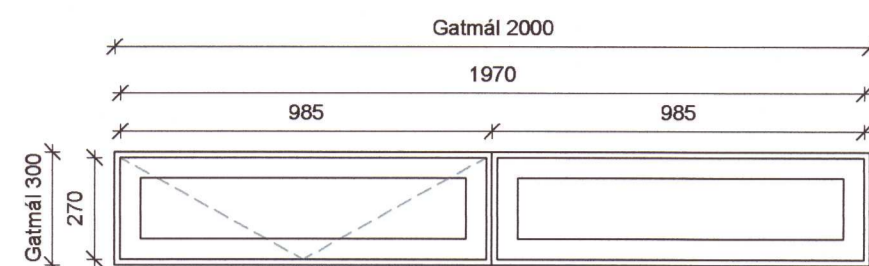

**G06 - 2stk**  
1 : 20

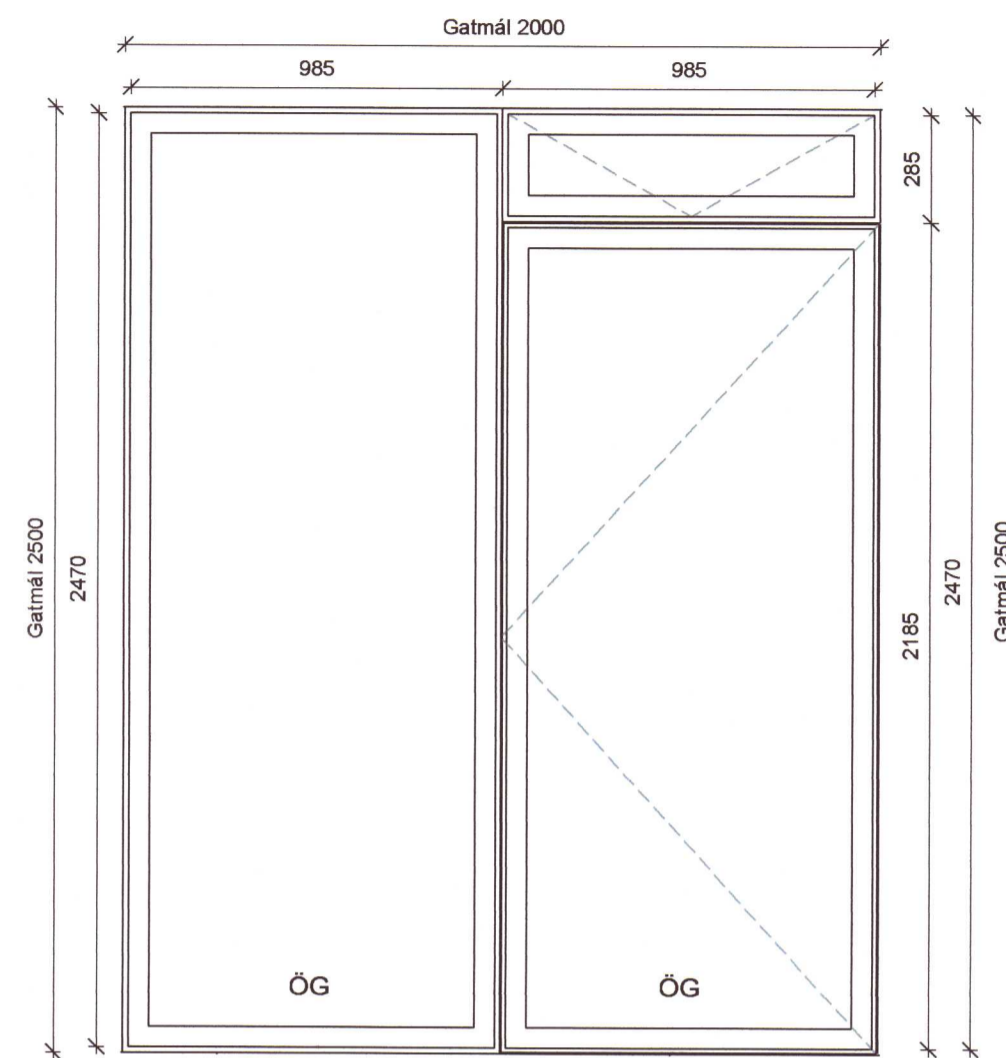

**G09 - 2stk**  
1 : 20

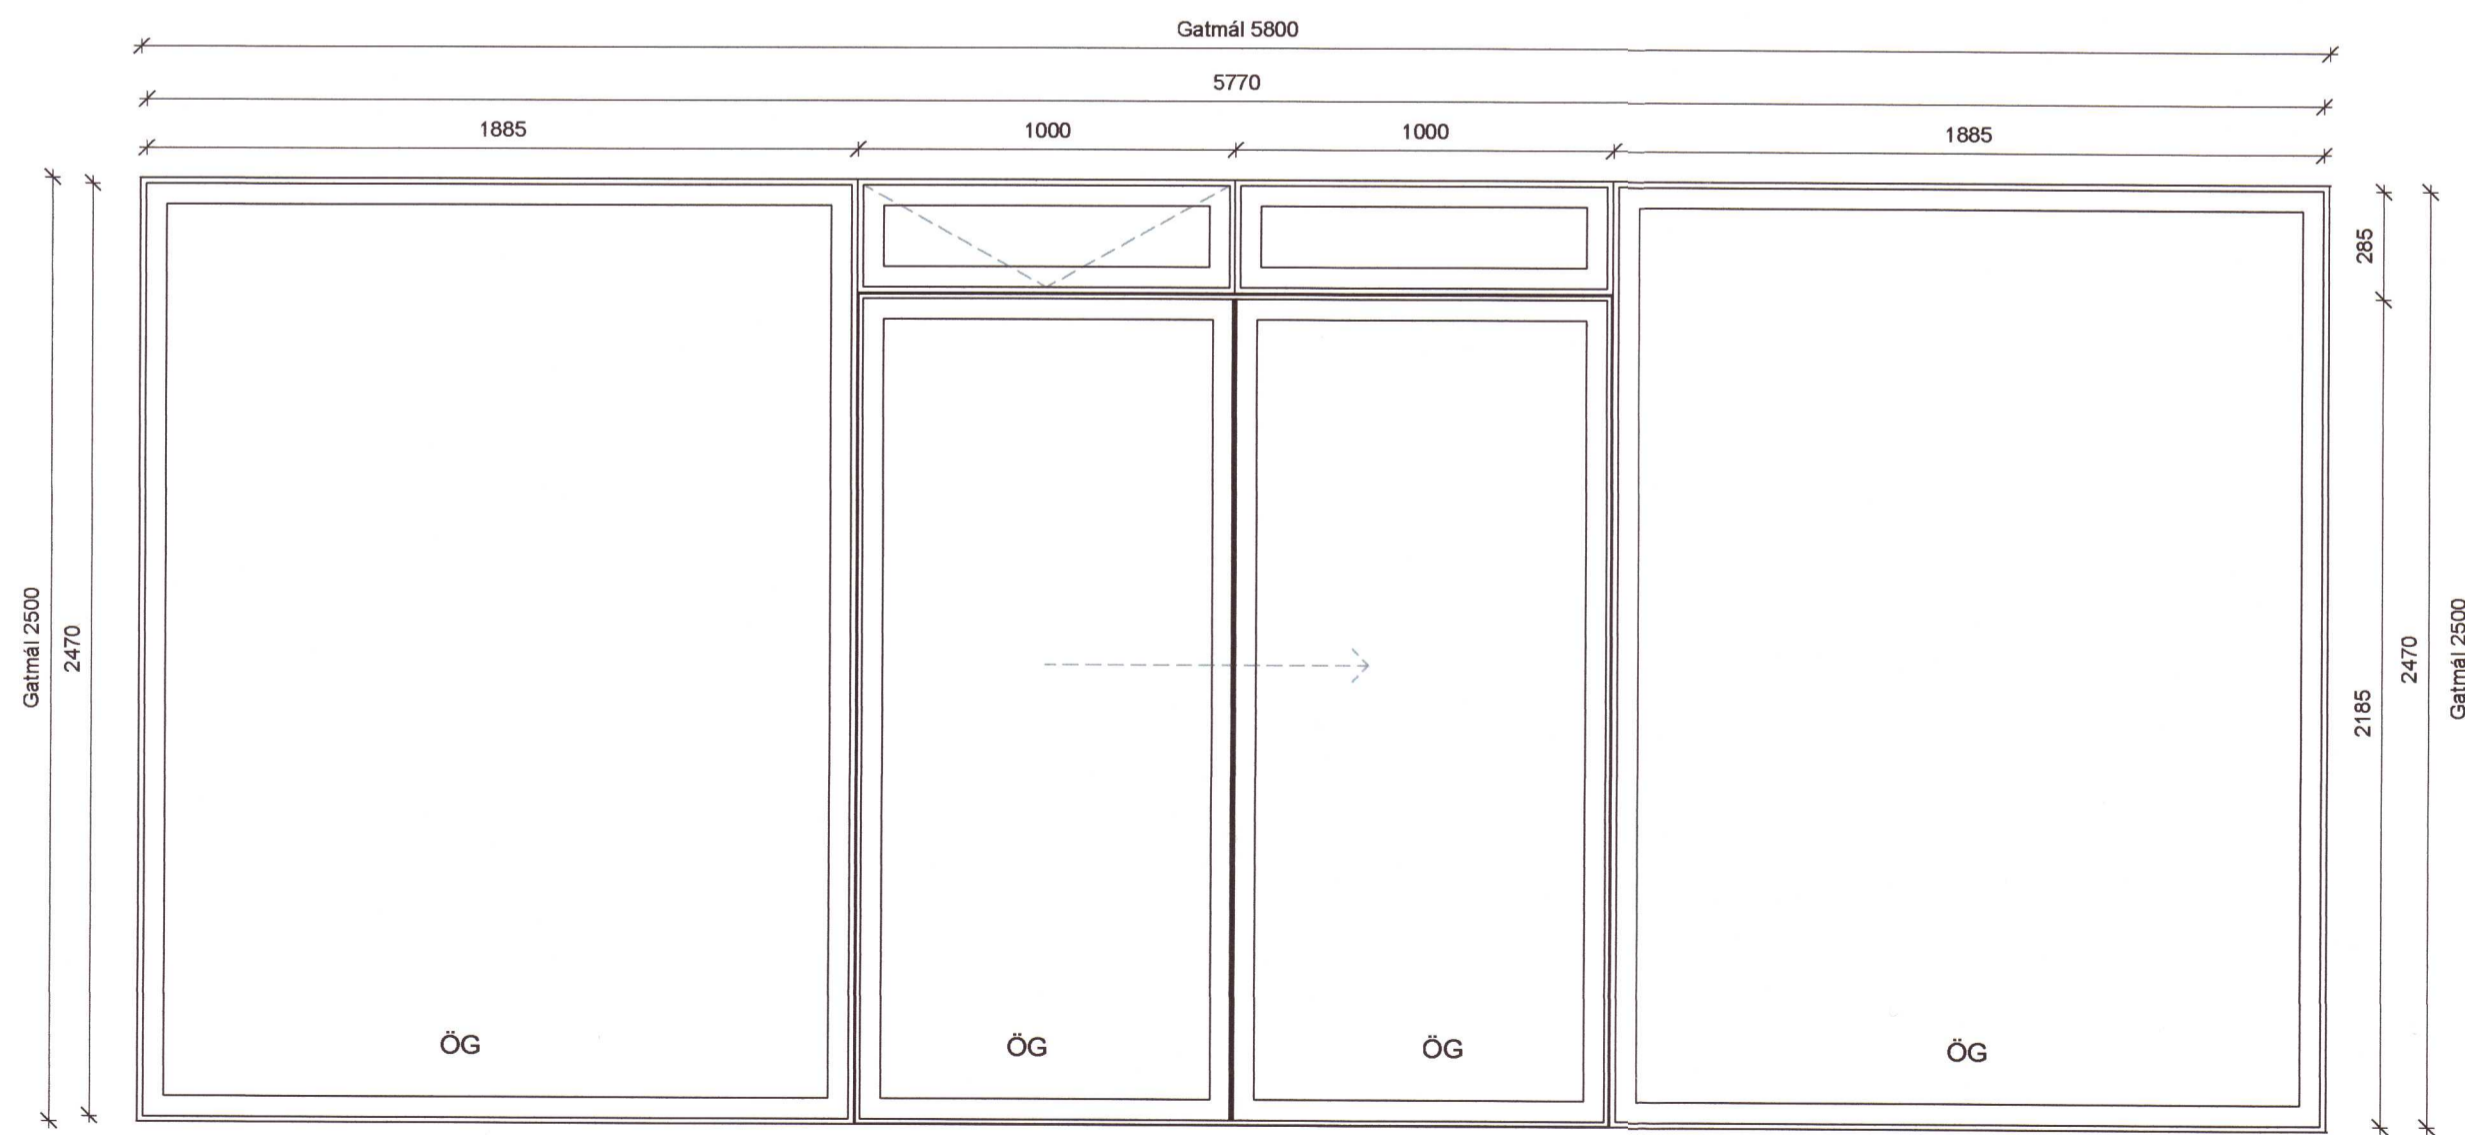

**G08 - 1stk**  
1 : 20

Öll mál og aðstæður athugist á staðnum áður en smíði hefst. Ekki skal mæla upp af teikningu. PPVerk skal tilkynnt um ósamræmi eða hugsanleg vafatrið er upp kunna að koma.

Teikning sýnir ásýnd glugga og hurða að utan. Allar hliðarhengdar hurðir opnast út.

Í gluggum þar sem fallhæð utan við glugga er 2m eða meiri og neðri brún glers nær gólfi en 0,6m skal glerið í glugganum vera öryggisgler og uppfylla kröfur byggingarreglugerðar, gr. 12.4.3., 8.5.2 og Rb-blað (31).121.1

ÖG = Öryggisgler  
 ÖGI = Öryggisgler staðsett sem innra gler

20230230

Útg.	Breyting	Hönnuður	Dags.

**PPVERK**

Dýsgata 1 | 210 Garðabær | S:698-7173 | ppverk@ppverk.is | www.ppverk.is

Hönnuður: Páll Poulsen KT: 200367-4729

Hönnunarstjóri: Páll Poulsen KT: 200367-4729

**Mosató 2 - Flóahreppi**

**Gluggar og Hurðir**

Dags.: 12/08/22	Mkv.: 1 : 20
Teiknað / Hannað: PP/PP	Stærð: A2
Verknr.: 21-002	Nr. teikningar: 303
Útgáfa:	