





Öll mál og aðstæður athugist á staðnum áður en smíði hefst.  
Ekki skal mæla upp af teikningu.  
PPVerk skal tilkynnt um ósamræmi eða hugsanleg vafaatrið  
er upp kunna að koma.

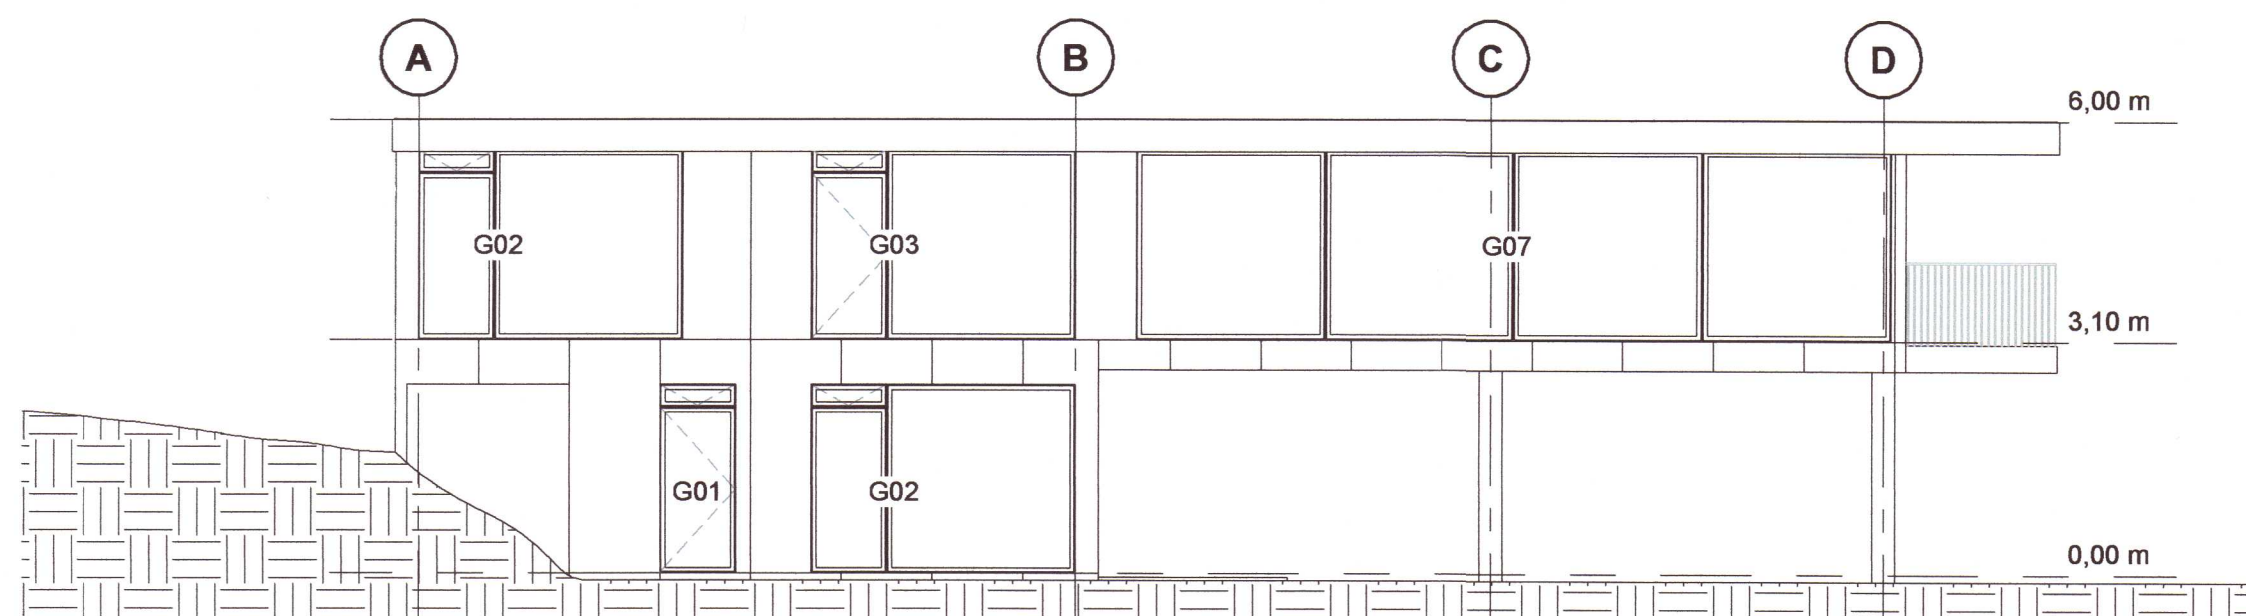


**GLUGGAR SUÐUR-VESTUR**

1 : 100

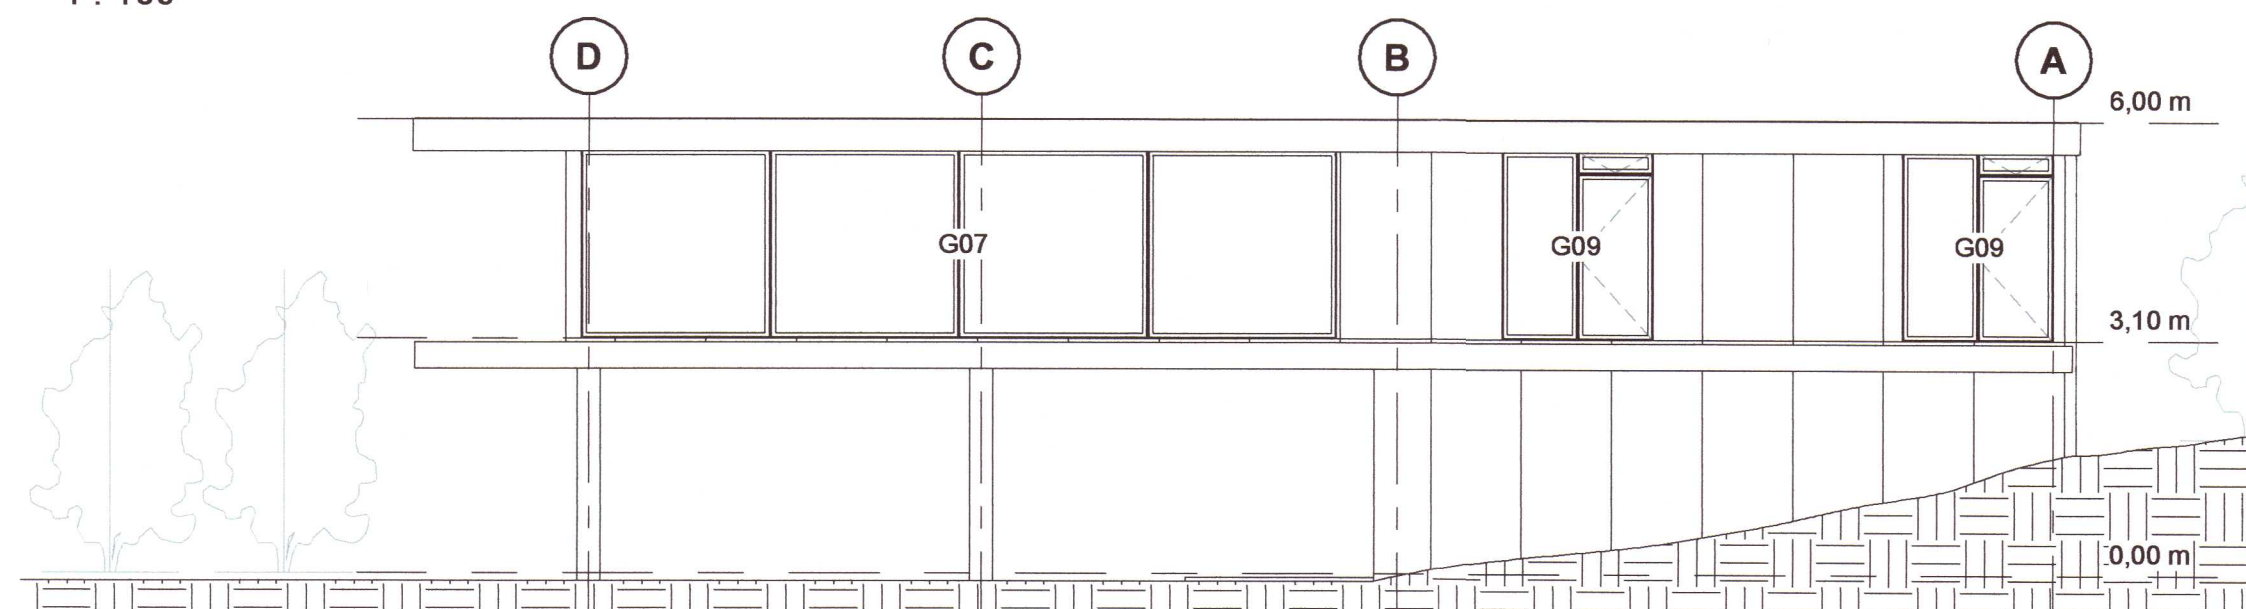


**GLUGGAR NORDUR-AUSTUR**

1 : 100

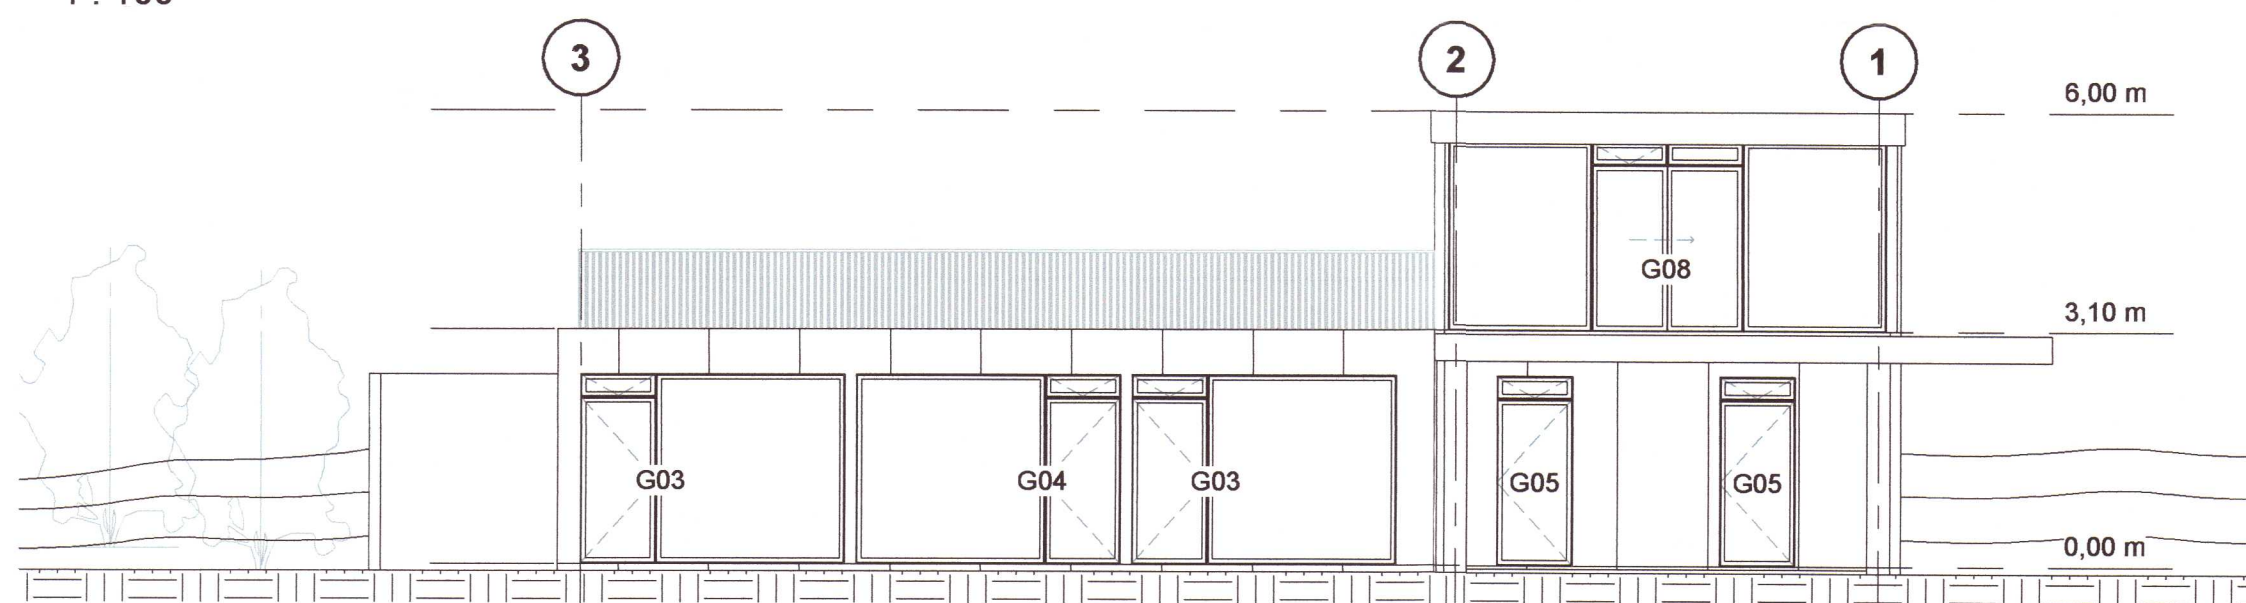

**GLUGGAR SUÐ-AUSTUR**

1 : 100

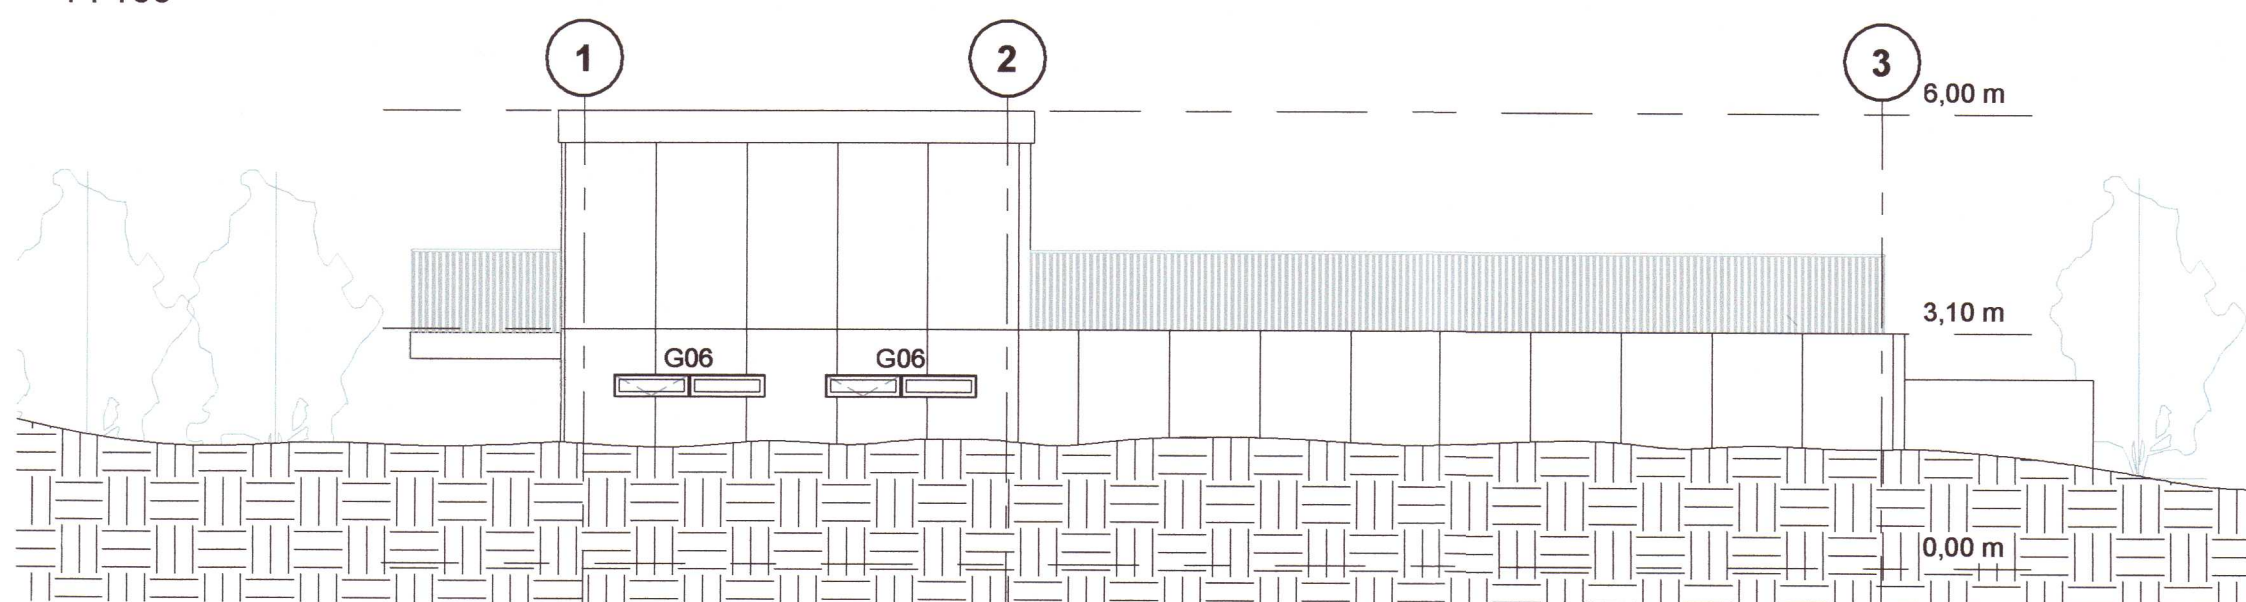

**GLUGGAR NORD-VESTUR**

1 : 100

20230236

Útg.	Breyting	Hönnuður	Dags.
------	----------	----------	-------



Dýjagata 1 | 210 Garðabær | S:698-7173 | ppverk@ppverk.is | www.ppverk.is

Hönnuður: Páll Pólsen Kf./ 200367-4729

Hönnunarstjóri: Páll Pólsen Kf./ 200367-4729

**Mosató 2 - Flóahreppi**

**Yfirlit Gluggar og Hurðir**

Dags:	Mkv.:	
12/08/22	1 : 100	
Teiknað / Hannað:	Stærð:	
PP/PP	A2	
Verknr.:	Nr. teikningar:	Útgáfa:
21-002	301	