




Umhverfis- og tæknisvið Uppsveita
Samþykkt
 U 7. júlí 2021
Páll Póulsen
 Byggingarfulltrúi

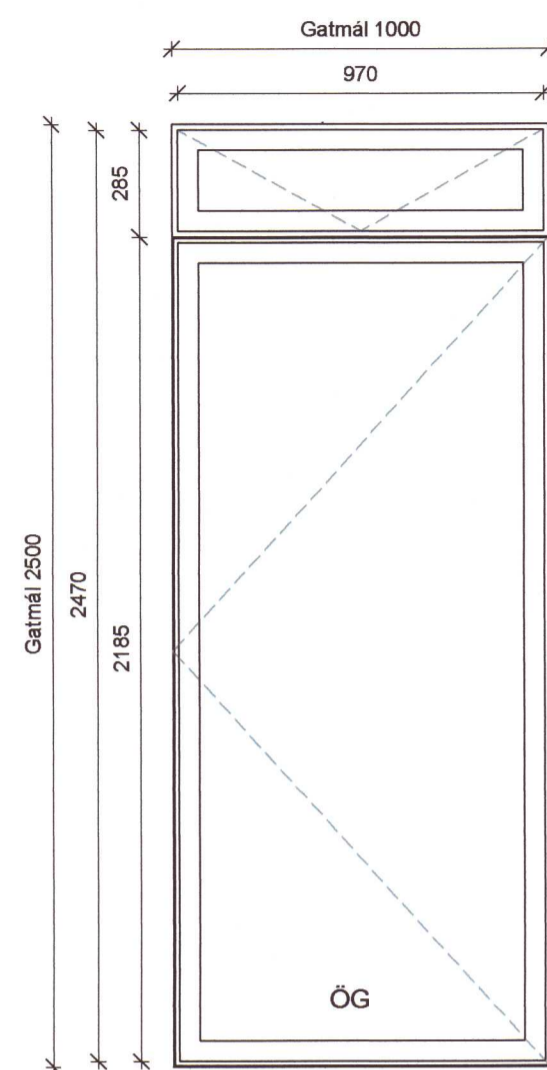


G05 - 2stk
1 : 20

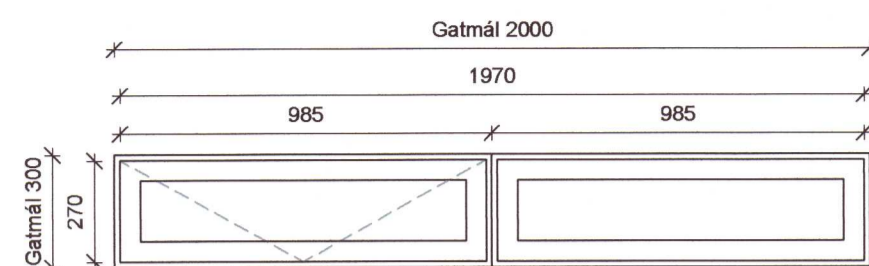

G06 - 2stk
1 : 20

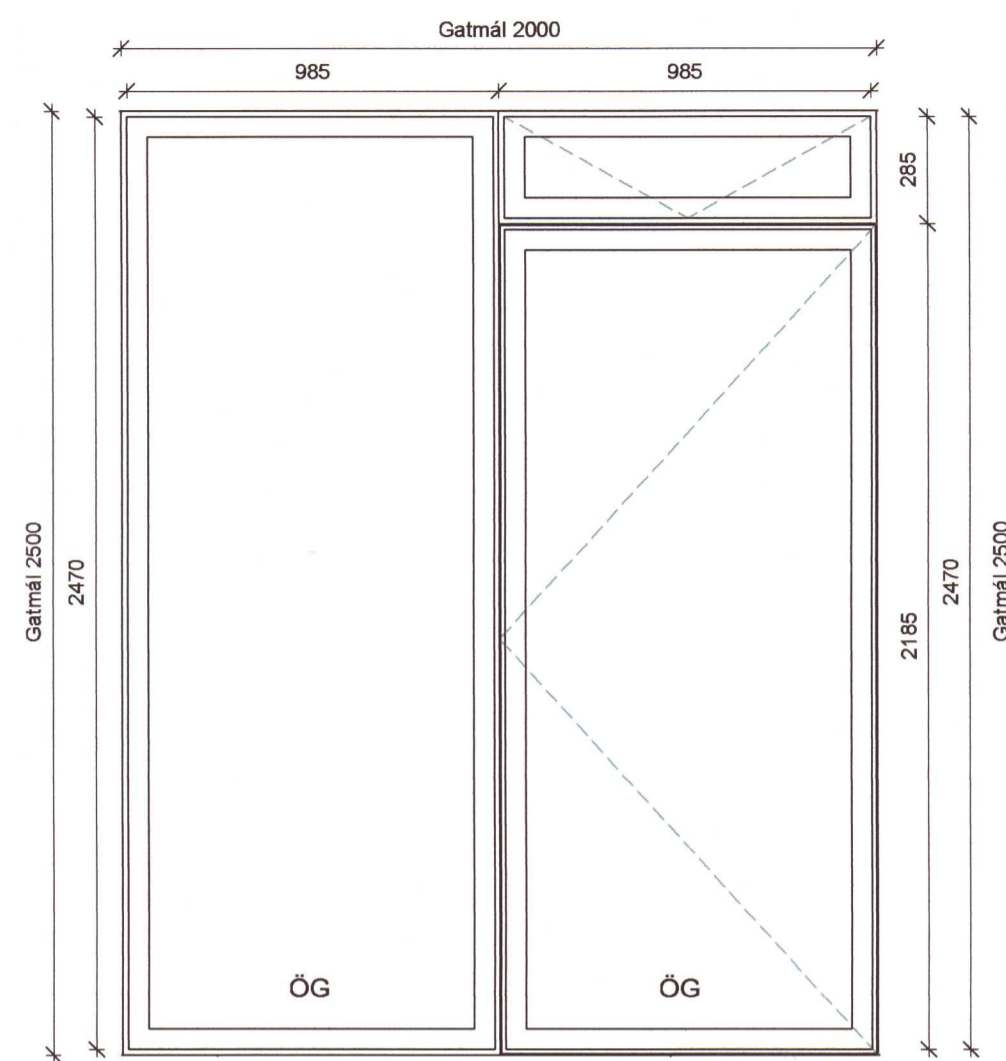

G09 - 2stk
1 : 20

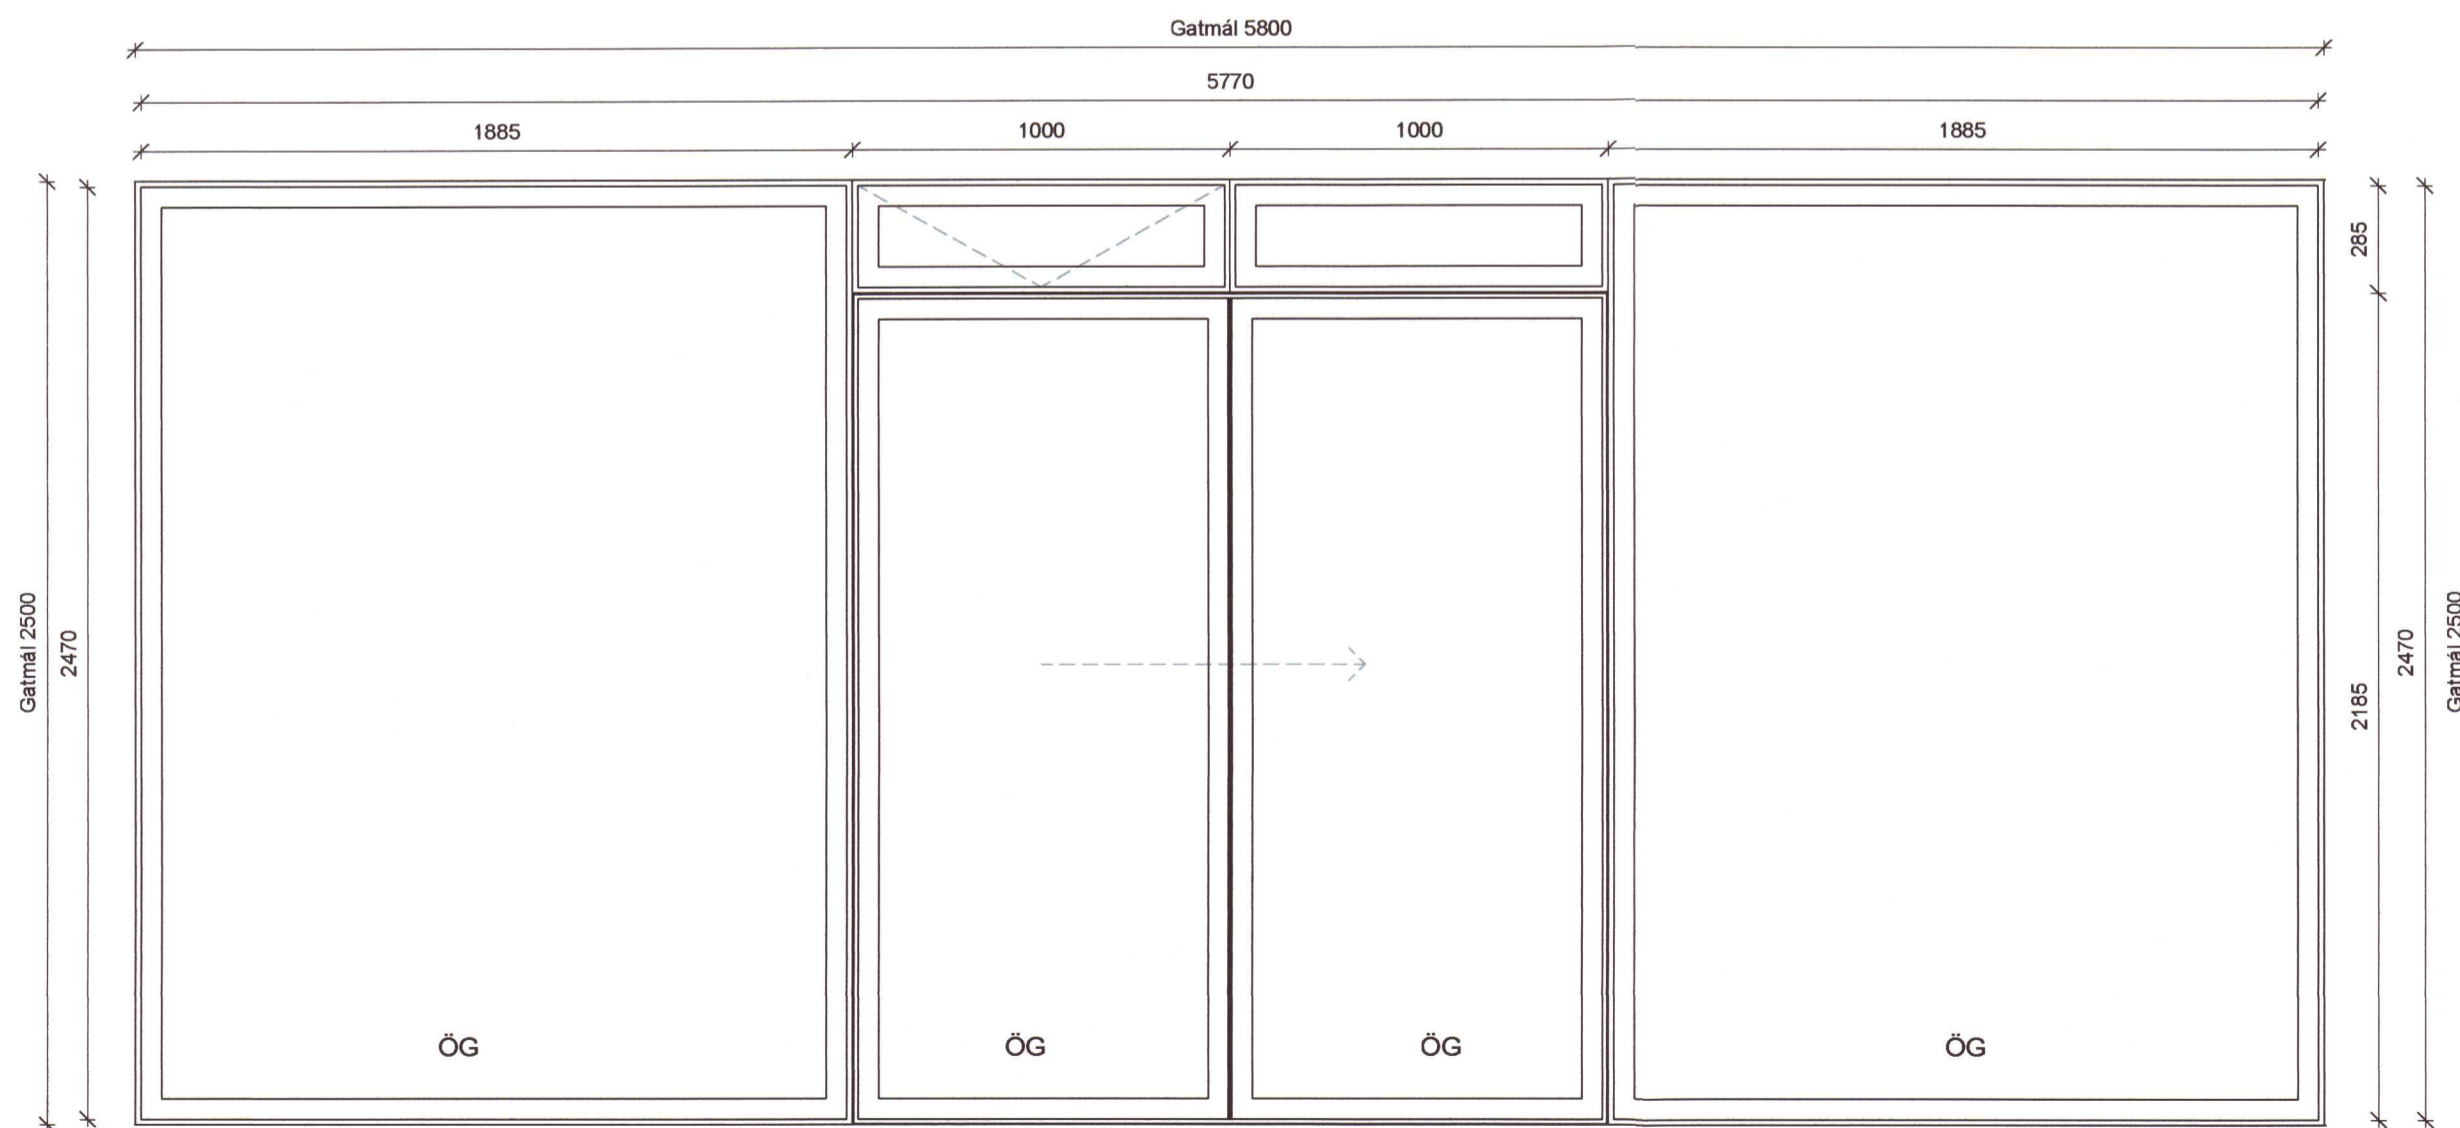

G08 - 1stk
1 : 20

Öll mál og aðstæður athugist á staðnum áður en smíði hefst. Ekki skal mæla upp af teikningu. PPVerk skal tilkynnt um ósamræmi eða hugsanleg vafaatrið er upp kunna að koma.

Teikning sýnir ásýnd glugga og hurða að utan. Allar hlíðarhengdar hurðir opnast út.

Í gluggum þar sem fallhæð utan við glugga er 2m eða meiri og neðri brún glers nær gólfu en 0,6m skal glerið í glugganum vera öryggisgler og uppfylla kröfur byggingarreglugerðar, gr. 12.4.3., 8.5.2 og Rb-blað (31).121.1

ÖG = Öryggisgler
 ÖGI = Öryggisgler staðsett sem innra gler

20230238

Útg.	Breyting	Hönnuður	Dags.

PPVERK

Dýjagata 1 | 210 Garðabær | S:698-7173 | ppverk@ppverk.is | www.ppverk.is

Hönnuður: Páll Póulsen KT: 200367-4729

Hönnunarstjóri: Páll Póulsen KT: 200367-4729

Mosató 2 - Flóahreppi

Gluggar og Hurðir

Dags.: 12/08/22	Mkv.: 1 : 20
Teiknað / Hannað: PP/PP	Stærð: A2
Verknr.: 21-002	Nr. teikningar: 303
	Útgáfa: