





Teikningaskrá - aðaltekningar		L166746 - MH115	
Nr.	Heiti	Kvarði	Útgáfud.
A-01	Afstæðumynd og lýsing	1:100	15.07.2018
A-02	Grundmynd og snið	1:100	15.07.2018
A-03	Útlit	1:100	15.07.2018
Áritun hönnunarstjóra		Dags. áritunar	

Skýringar


LB1 90x225 Mkv.: 1:20  
Samtals 10 stk

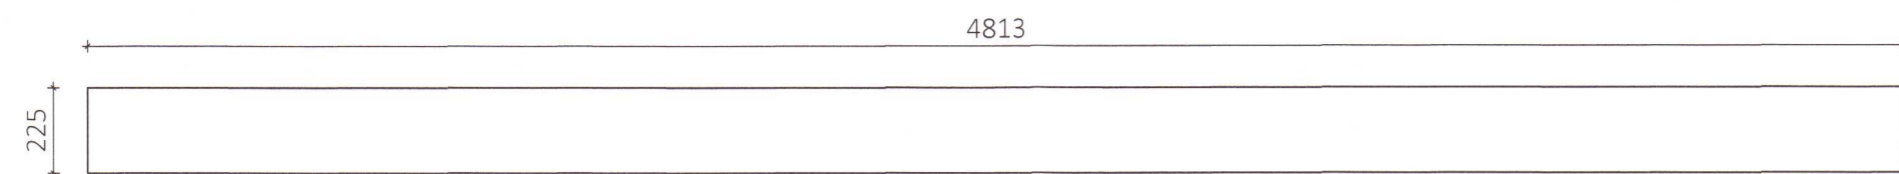


LB2 90x225 Mkv.: 1:20  
Samtals 12 stk

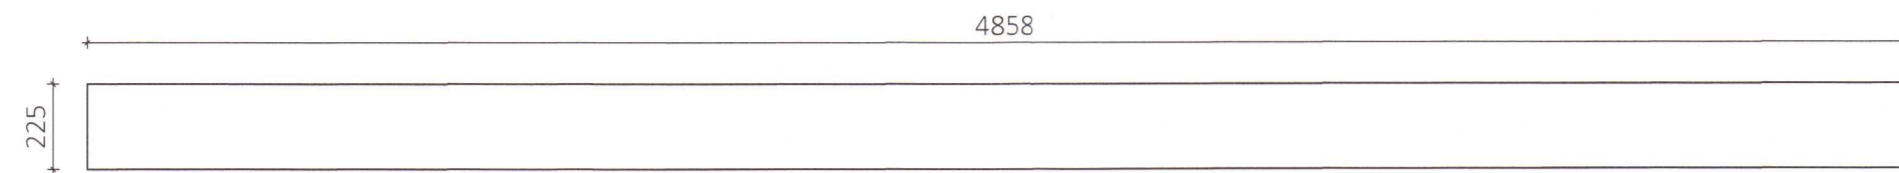


LB3 90x225 Mkv.: 1:20  
Samtals 2 stk

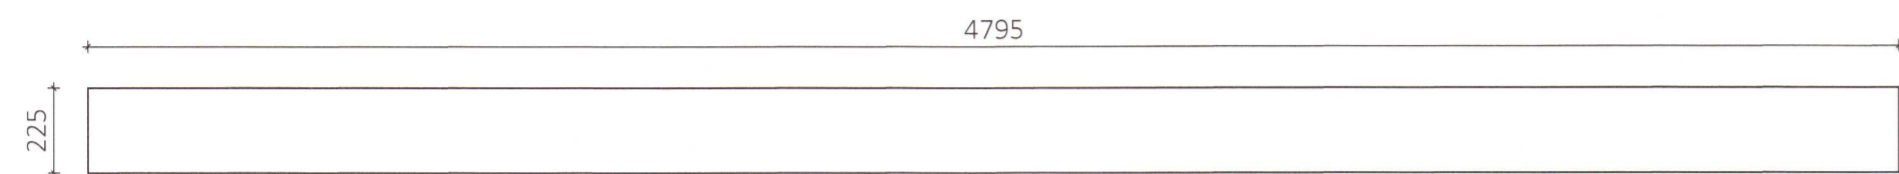


KB1 115x270 Mkv.: 1:20  
Samtals 4 stk

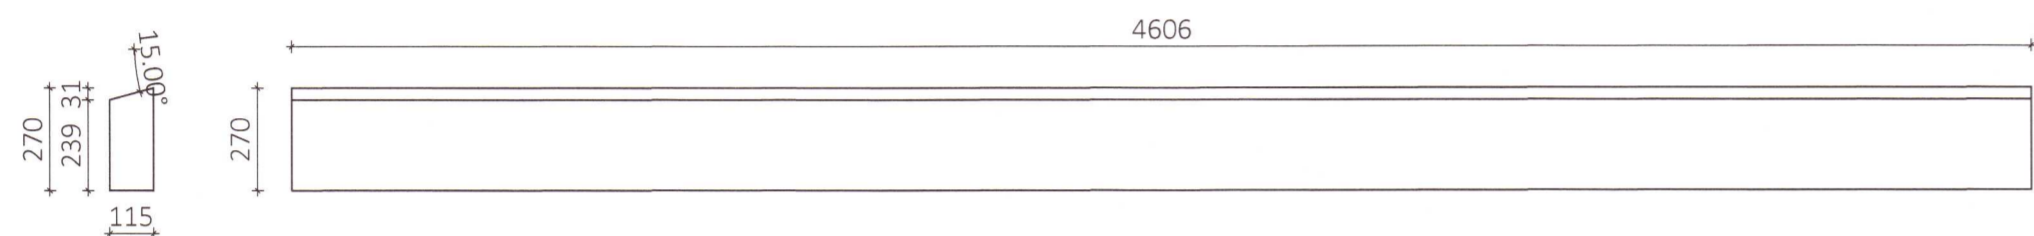


KB2 115x270 Mkv.: 1:20  
Samtals 4 stk

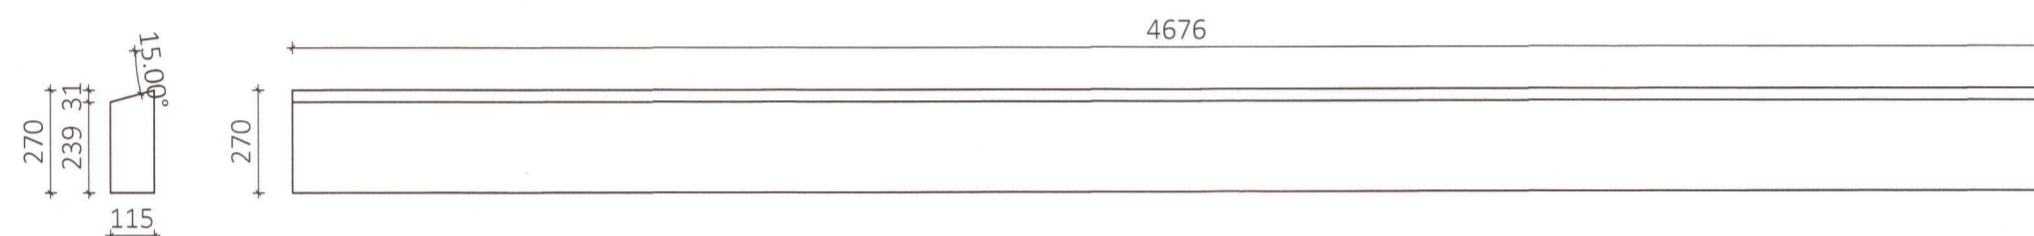


MB1 115x225 Mkv.: 1:20  
Samtals 2 stk

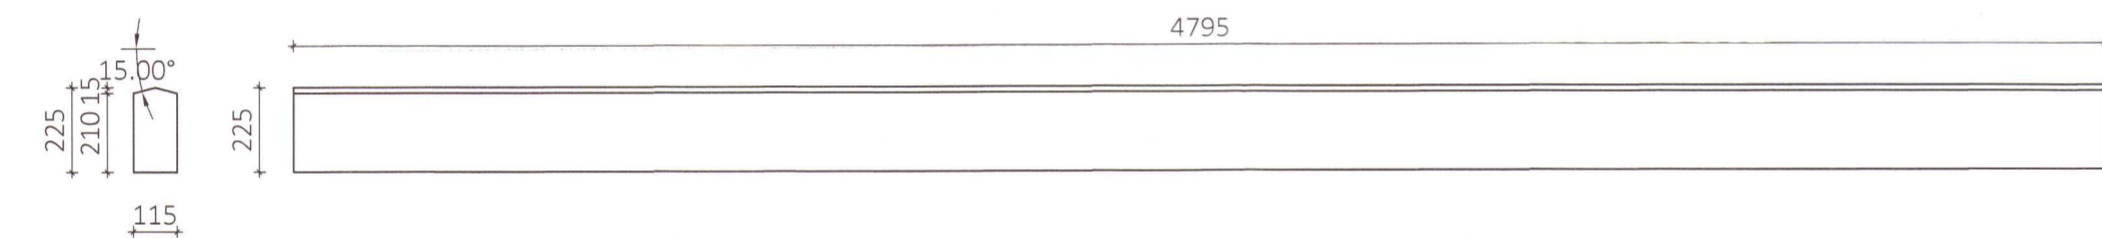


MB2 115x225 Mkv.: 1:20  
Samtals 2 stk

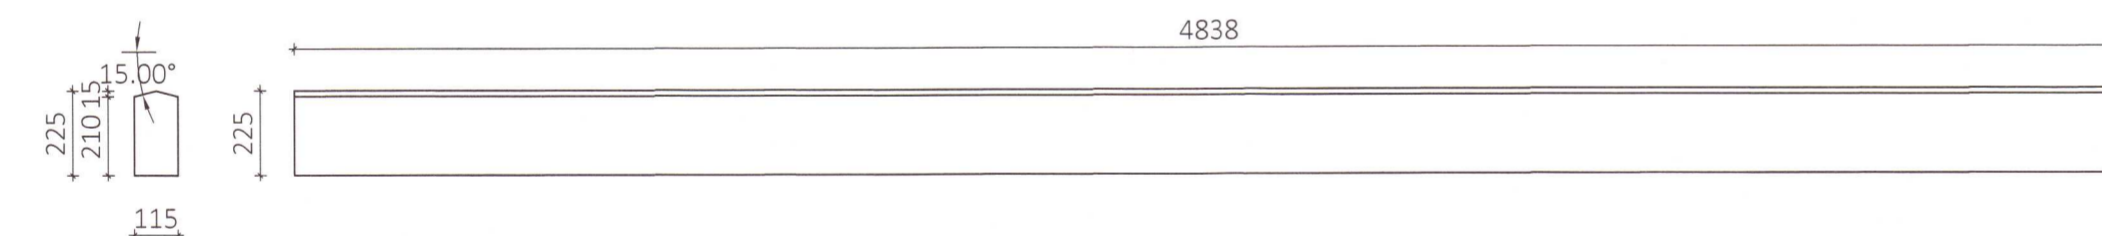


VS1 90x225 Mkv.: 1:20  
Samtals 3 stk

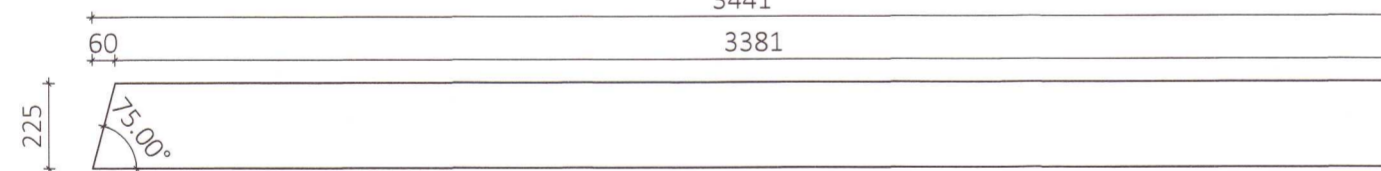


VS2 115x180 Mkv.: 1:20  
Samtals 2 stk

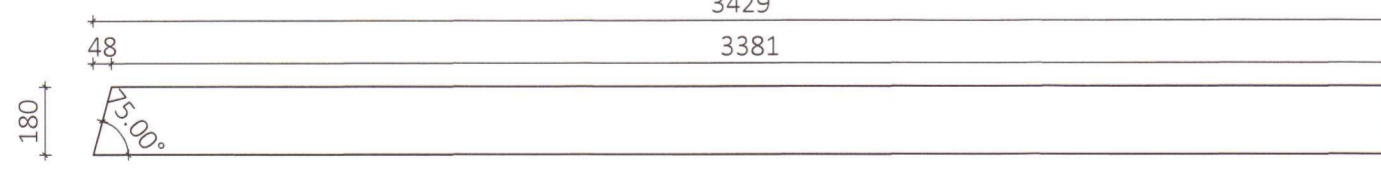


VS3 90x225 Mkv.: 1:20  
Samtals 1 stk

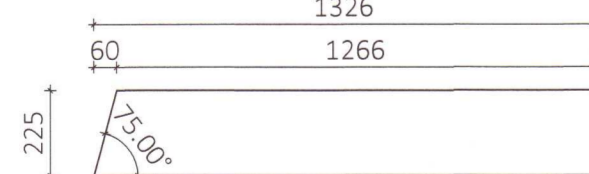


VS4 90x225 Mkv.: 1:20  
Samtals 2 stk

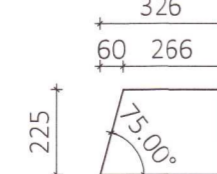


HS1 115x225 Mkv.: 1:20  
Samtals 6 stk

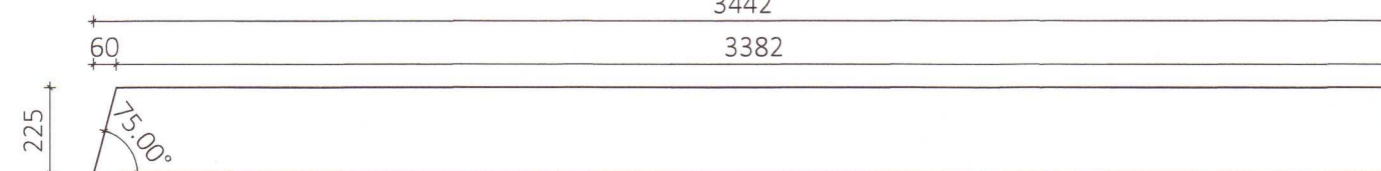


HB1 115x225 Mkv.: 1:20  
Samtals 2 stk

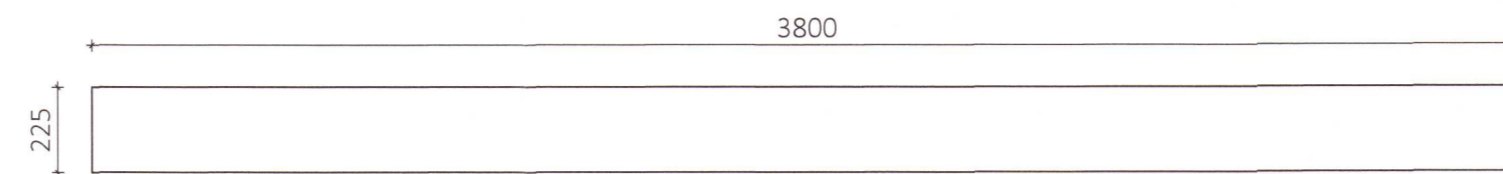


HB2 115x225 Mkv.: 1:20  
Samtals 1 stk

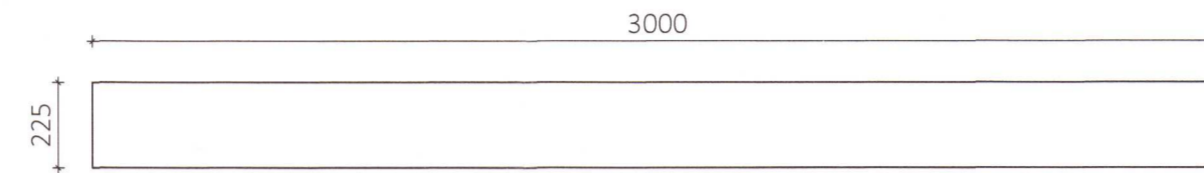


VB1 90x180 Mkv.: 1:20  
Samtals 5 stk

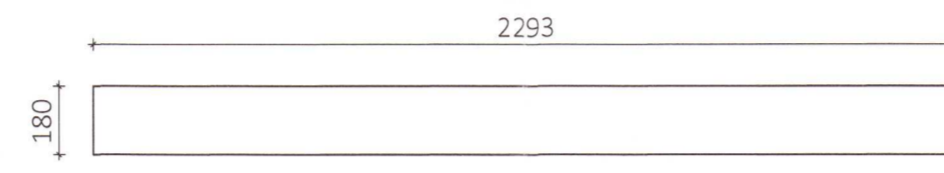


VB2 90x180 Mkv.: 1:20  
Samtals 1 stk

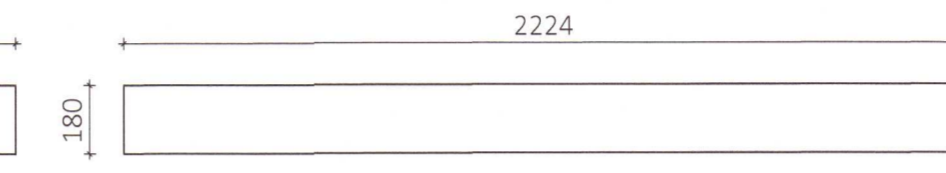


VB3 90x180 Mkv.: 1:20  
Samtals 2 stk

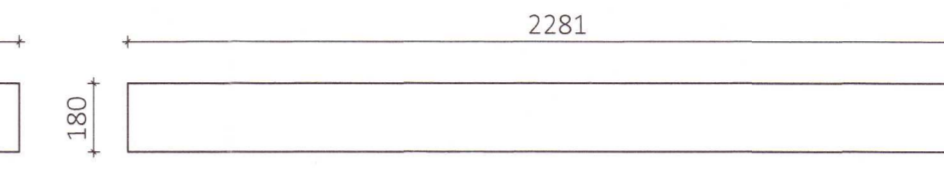


VB4 90x180 Mkv.: 1:20  
Samtals 2 stk

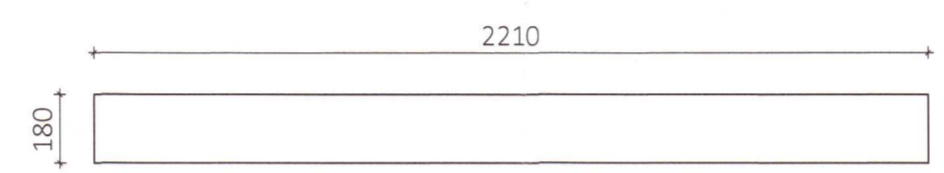


VB5 90x180 Mkv.: 1:20  
Samtals 2 stk

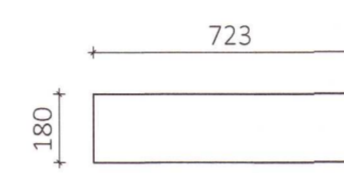


GB4 90x180 Mkv.: 1:20  
Samtals 6 stk

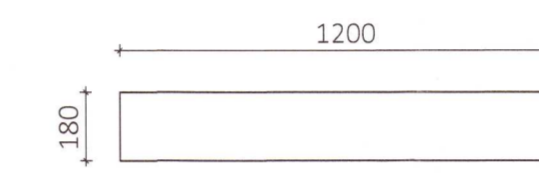


GB1 90x180 Mkv.: 1:20  
Samtals 4 stk

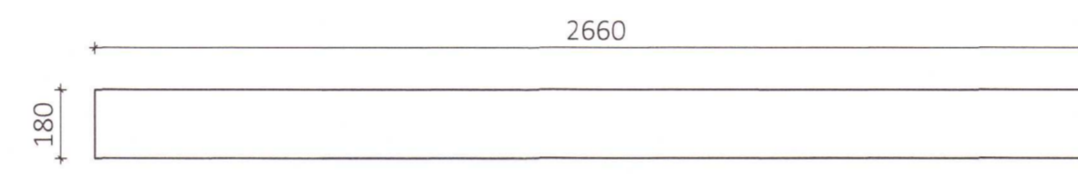


GB2 90x180 Mkv.: 1:20  
Samtals 8 stk

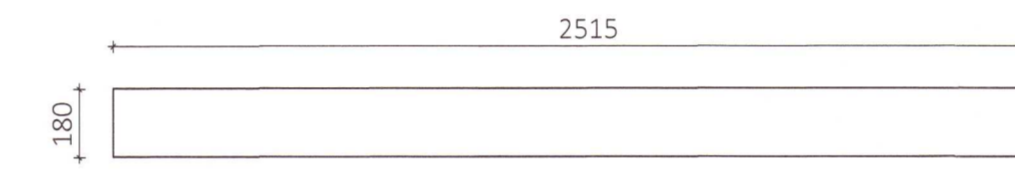


GB3 90x180 Mkv.: 1:20  
Samtals 8 stk

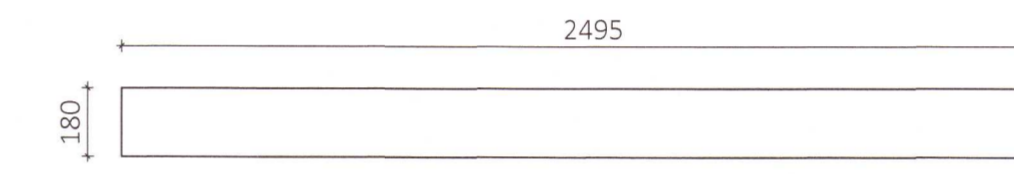

GS1 - 140x225 Mkv.: 1:20  
Samtals 2 stk + 2 stk spegilmýnd

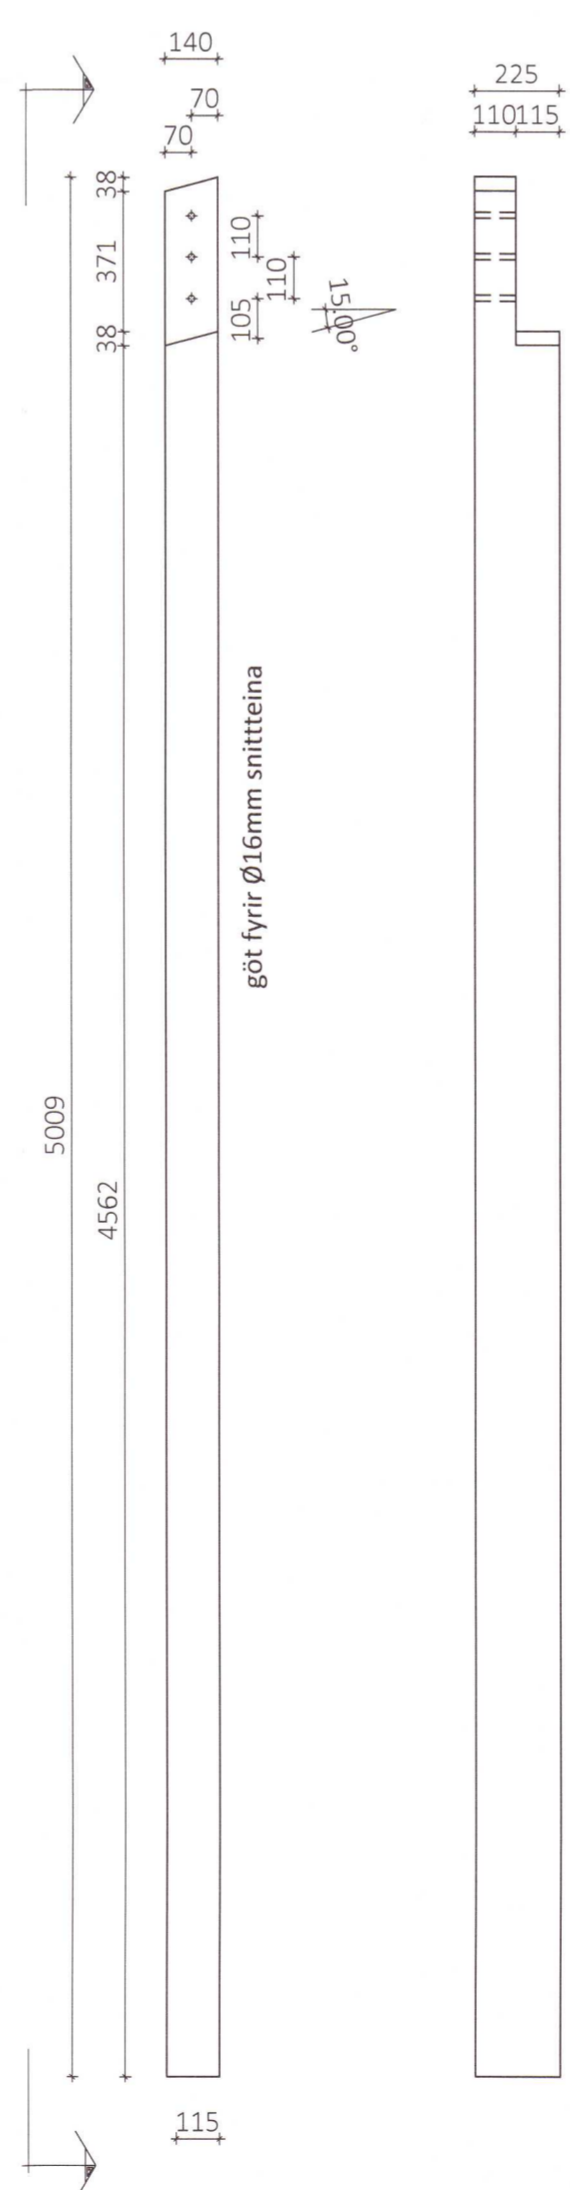

GS2 - 115x225 Mkv.: 1:20  
Samtals 2 stk + 2 stk spegilmýnd

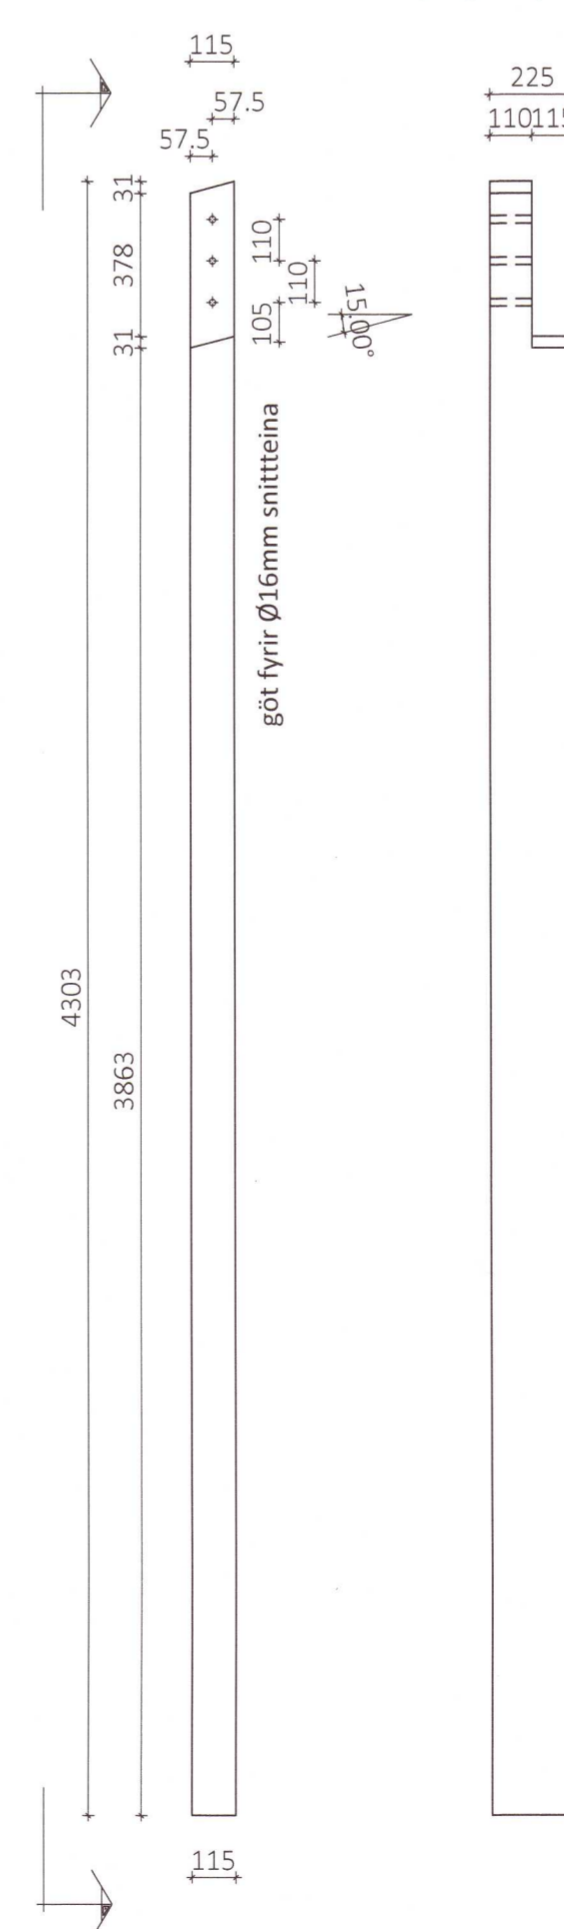

20230024

Öfl afnot og áritun teikningar að hluta eða í heild er háð skriflegu leyfi LímtréVirnet ehf.

Útg.	Dags.	Breyting	Br. af



Heiti verks **Foss Hrunamannahreppi**  
**Vélagæmsla - Límtrésburðarvirki**

Heiti teikningar **Framleiðsluteikning límtrés**

Teiknað af: HK	Mælikvæði: 1:20	Verknúmer: DL18 021
Yfirfarið af: BI	Dagsetning: 30.10.2018	Útgáfa nr.: 1
Nafn hönnuðar: Bjarni Ingibergsson byggingatæknifræðingur Kt. 030861-2729		Nr. teikningar: <b>383</b>
Áritun hönnuðar: <i>Bjarni Ingibergsson</i>	Dags. áritunar: 1/2 2019	