



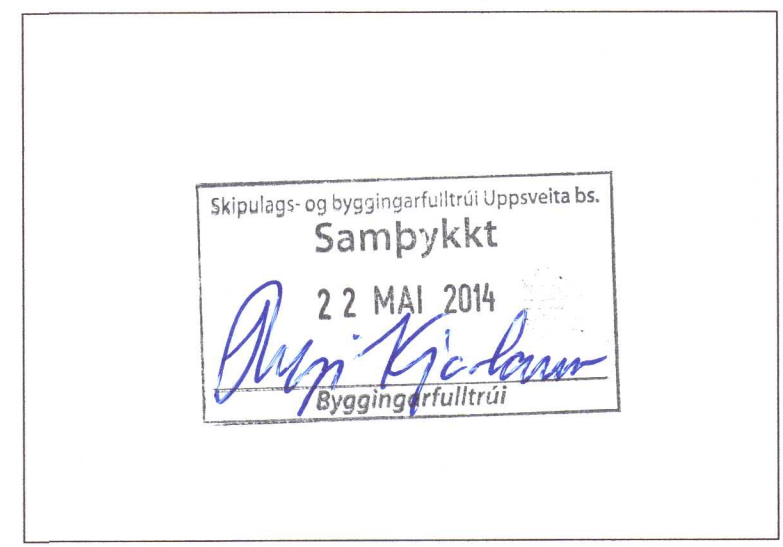

Útlit - Suður

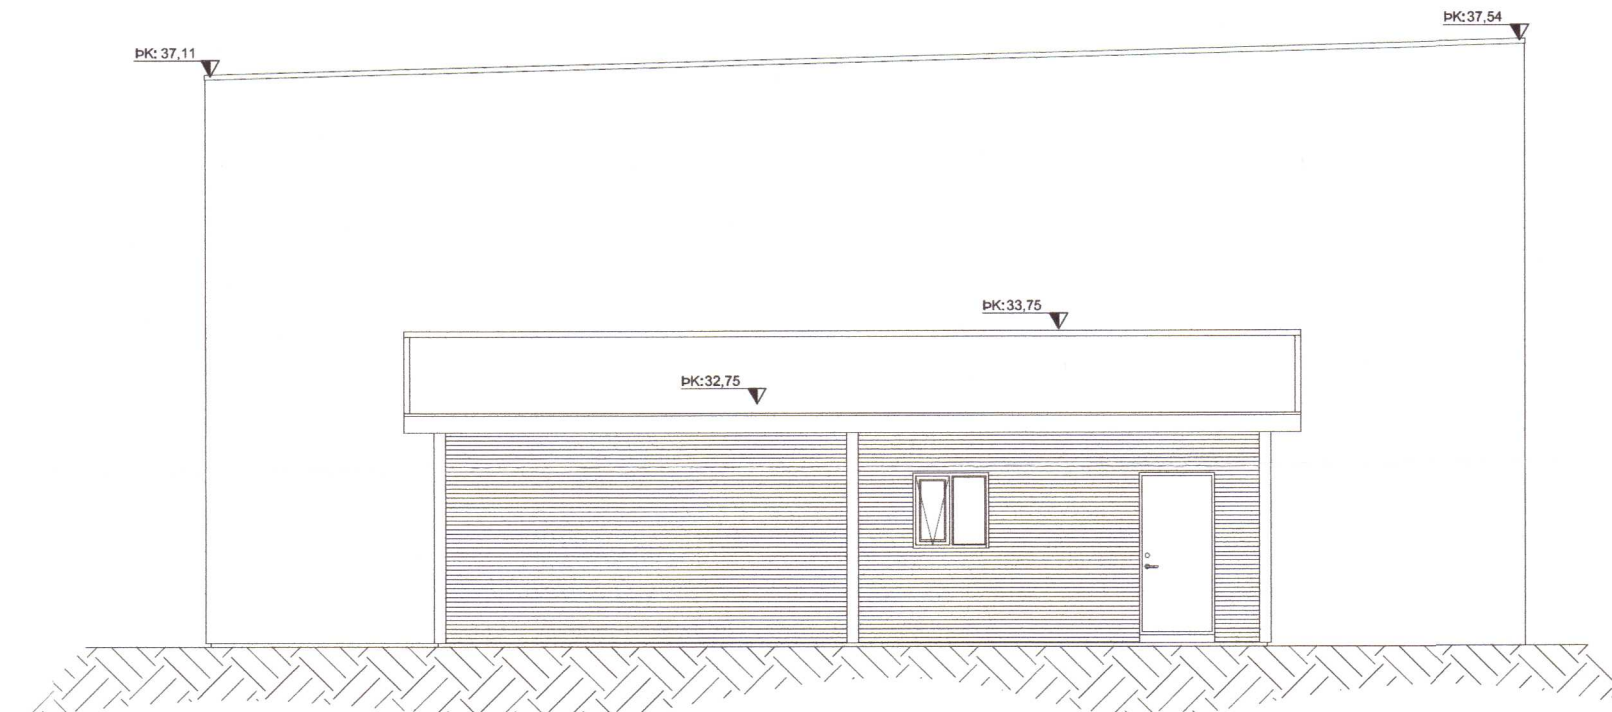

Útlit - Austur



Útlit - Vestur

20230026



Útlit - Norður

Breytingar		
31.03.2014	Teikning uppfærð ásamt greinagerð um einingar og eldvarnir. Hurðum breytt	Arnar
01.12.2014	Útlit uppfært	Arnar

Heiðargerði 8 801 Selfoss	Telkn nr: 101
Aðalteikningar Útlit	Frumstærð: A2
Dags: 10.12.2013 Mkv: 1:100 Hann: AI	
Samþ: Arnar 140181-4639 V.nr: 14 001 Teikn: AI	

Arn-Verk ehf.
Hönnun og teikning

Austurmörk 19, 810 Hveragerði
S: 6634619/4611108
arnarng@gmail.com