

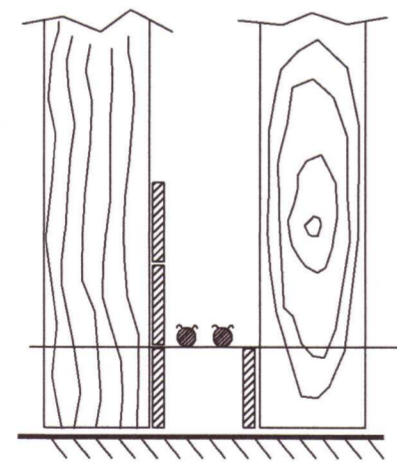


Umhverfis- og tæknisvið Uppsveita  
**Yfirfarið**  
 12 JUN 2023  
*Sigurður Ágúst*  
 FL Byggingarfulltrúi

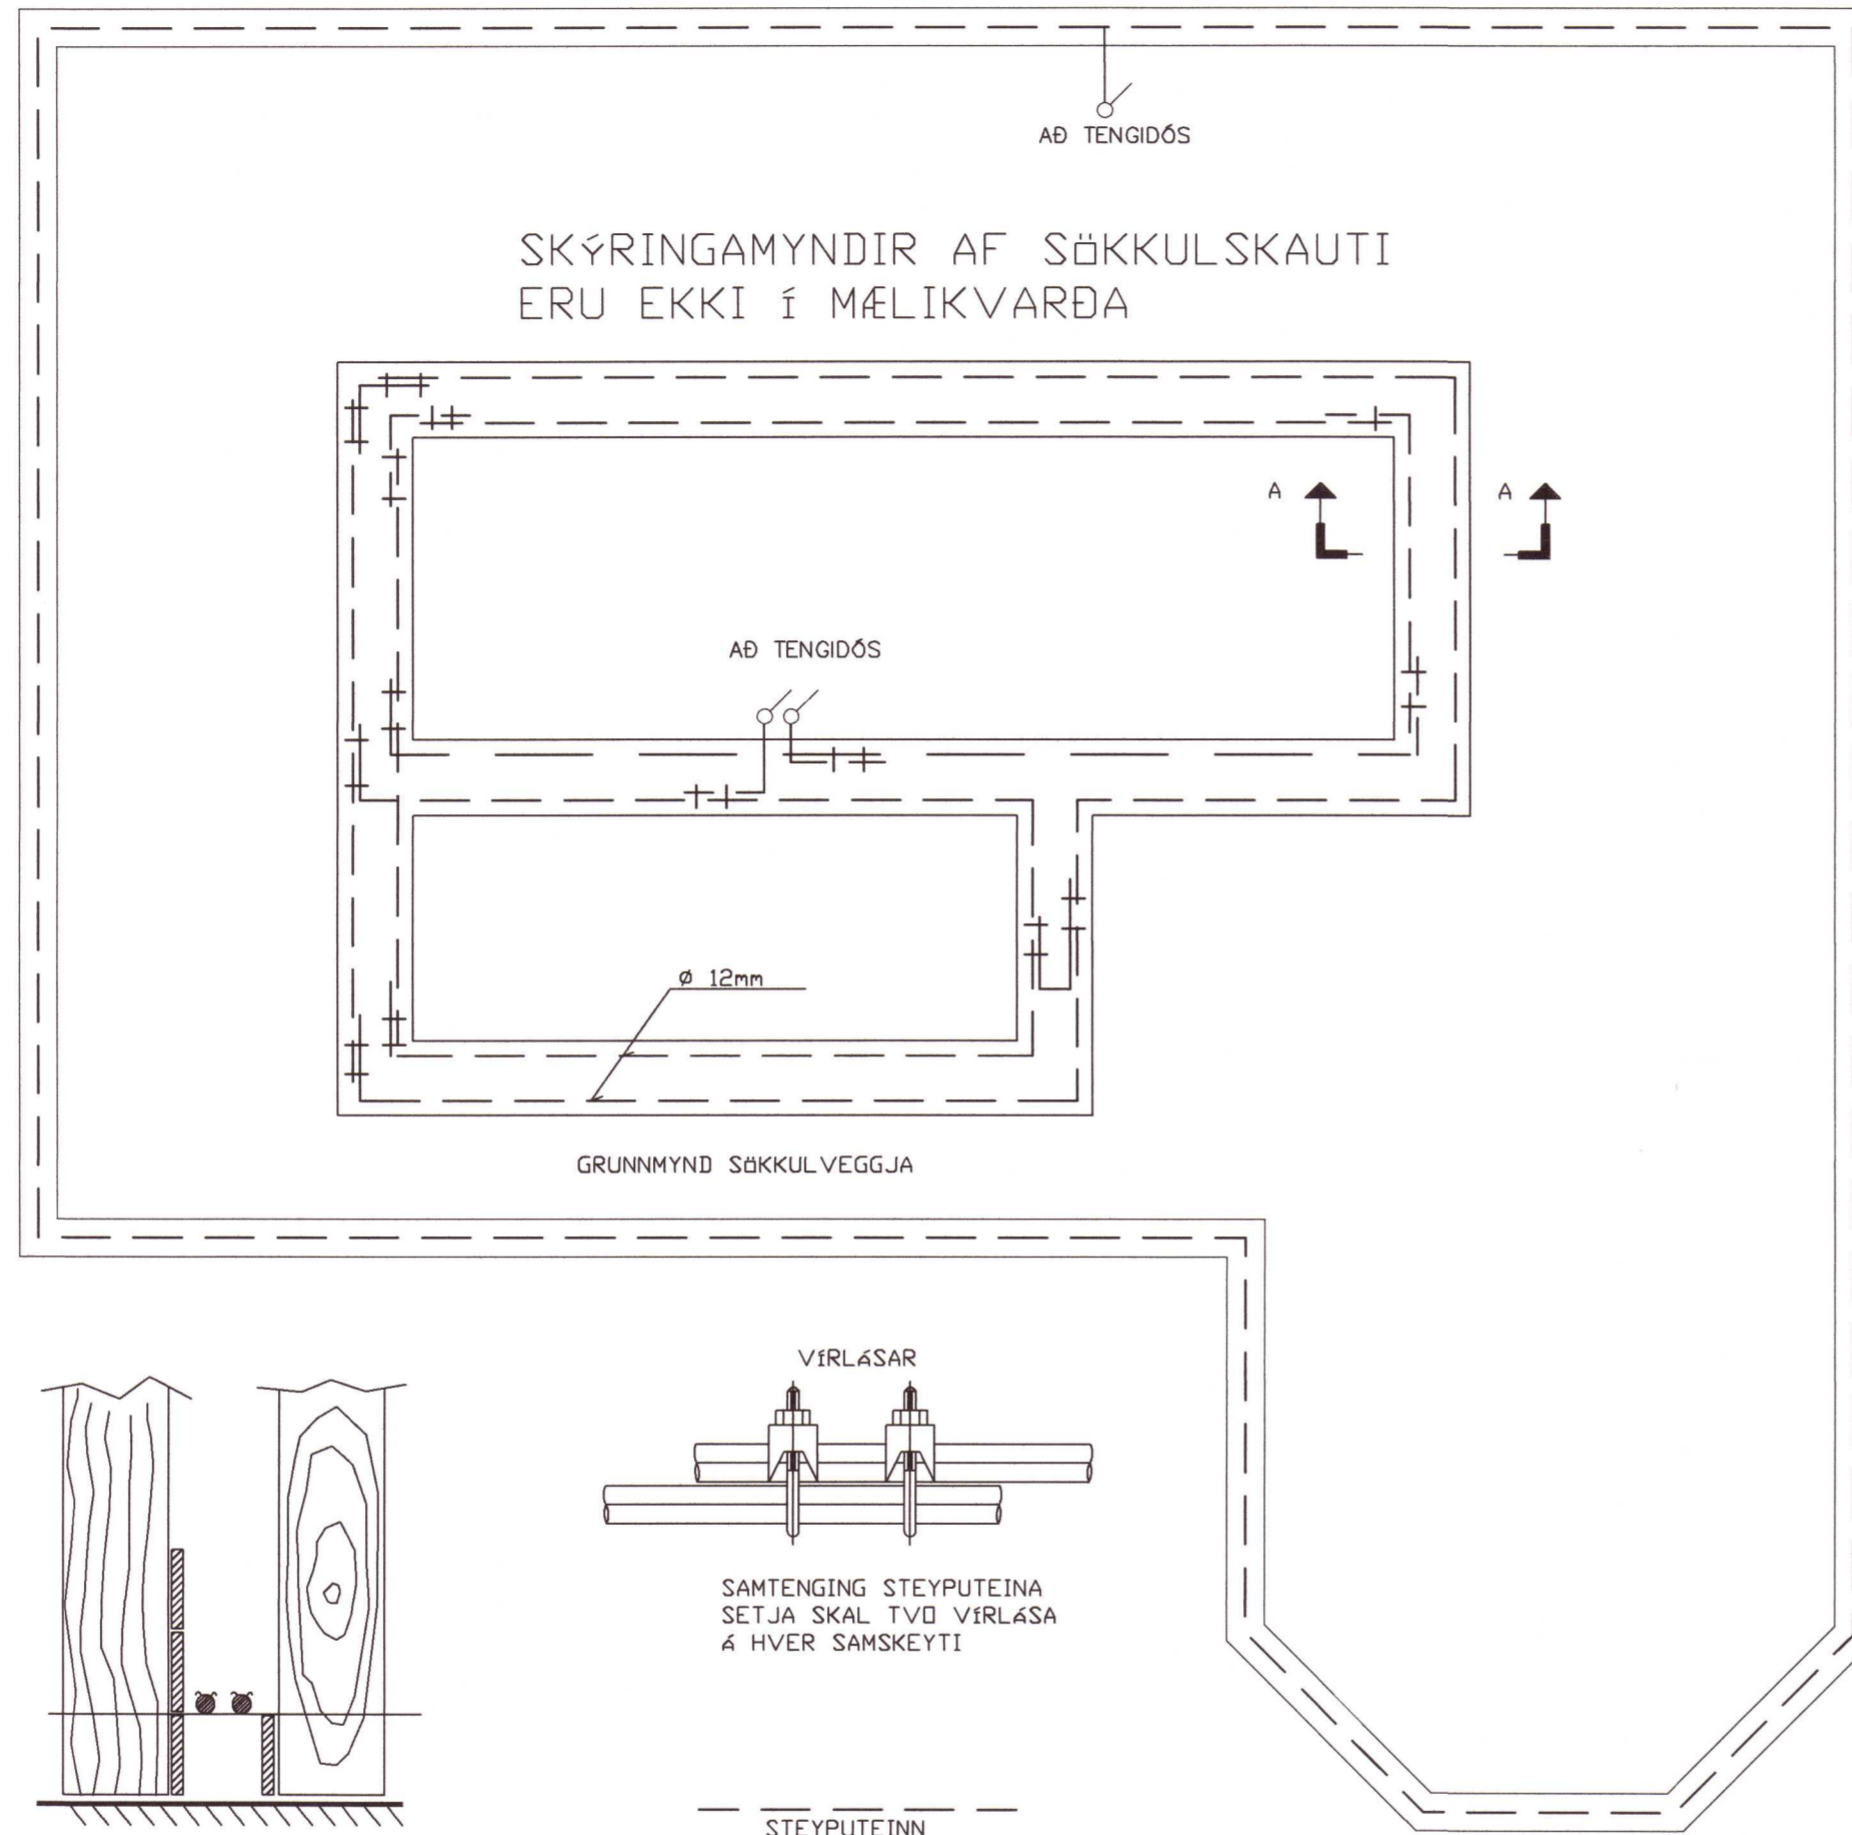


SNID A - A Í SÖKKULVEGG  
 SÝND ERU 2 NEDSTU STEYPU-  
 STYRKJARJÄRN Í STEYPUÓTI  
 OFAN Á NEDSTU MÓTAVÍRUM

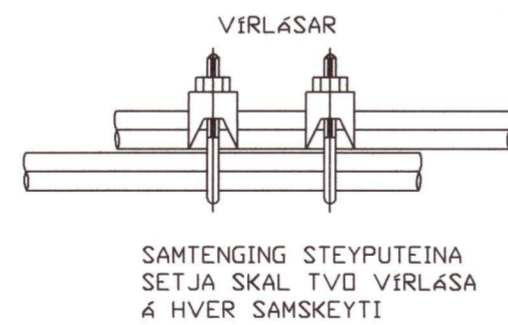

SANTENGING STEYPUPEINA  
 SETJA SKAL TVÖ VIRLÁSA  
 Á HVER SAMSKEYTI

STEYPUPEINN

VIRLÁSAR  
 SANTENGING STEYPUPEINA

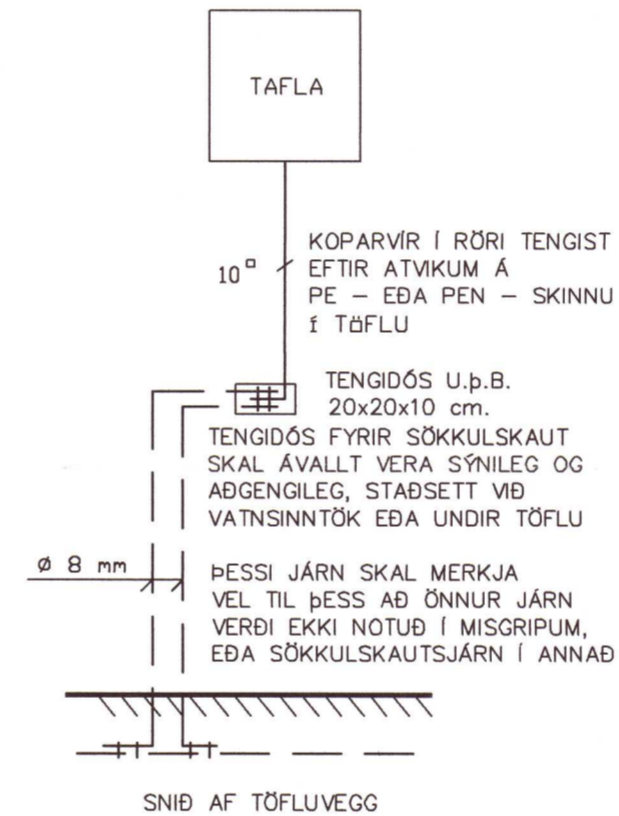

TAFLA  
 10° KOPARVIR Í RÖRI TENGIST  
 EFTIR ATVIKUM Á  
 PE - Eða PEN - SKINNU  
 Í TÖFLU

TENGIDÓS U.p.B.  
 20x20x10 cm.  
 TENGIDÓS FYRIR SÖKKULSKAUT  
 SKAL ÁVALLT VERA SÝNILEG OG  
 AÐGENGILEG, STAÐSETT VÍÐ  
 VATNSINNTÖK EÐA UNDIR TÖFLU

Ø 8 mm ÞESSI JÄRN SKAL MERKJA  
 VEL TIL ÞESS AÐ ÖNNUR JÄRN  
 VERÐI EKKI NOTUÐ Í MISGRIPUM,  
 EÐA SÖKKULSKAUTSJÄRN Í ANNAD

SNID AF TÖFLUVEGG

|                |  |
|----------------|--|
| ⊕              | Jarðtenging                            |
| ⊕ <sup>2</sup> | Tvöfaldur tengill                      |
| ⊕              | Einfaldur tengill                      |
| ⊕              | Rofi og tengill í sömu hæð ( 1100 mm ) |
| ⊕              | Rofi                                   |
| ⊕              | Samrofi                                |
| ⊕ <sup>2</sup> | Tvöfaldur rofi                         |
| ⊕              | Krossrofi                              |
| ⊕              | Þrýsti-rofi/dimmar                     |
| ⊕              | Tengill m/næturljósi                   |
| ⊕              | Veggljós                               |
| ⊕              | Lofthjós                               |
| ⊕              | Hátalaratengill                        |
| ⊕              | Símatengill                            |
| ⊕              | Lofnetstengill                         |
| ⊕              | Hreyfiskynjari                         |
| ⊕              | Tafla / mælakassi                      |
| ⊕              | Reykskynjari                           |
| ⊕              | Bjalla                                 |
| ⊕              | Handboði                               |
| ⊕              | Rör upp á næstu hæð                    |
| ⊕              | Rör niður á næstu hæð                  |
| ⊕              | Rör gegnum hæð                         |
| ⊕              | Halogenljós í lofti                    |
| ⊕              | Halogenljós í lofti                    |
| ⊕              | Halogenljós í vegg                     |

20230262

INNÞAKSRÖR SKULU VERA 70 cm. UNDIR ENDANLEGU YFIRBORDI  
 INNÞAKSRÖR VEITU Ø 50 mm + Ø 32 mm FYRIR LÖÐARLÝSINGU  
 INNÞAKSRÖR FYRIR SÍMA Ø 50 mm  
 INNÞAKSRÖR LEGGIÐ Á LÖÐARMÖRKUM  
 HEIMTAUG RAFVEITU 400V / 230 V, 3 x 50 A

|             |                             |                                     |                   |                           |
|-------------|-----------------------------|-------------------------------------|-------------------|---------------------------|
| Breytingar: | Undirskrift hönnunarstjóra: | Verkefni:                           | Heiti teikningar: | Rafhönnun ehf             |
| D           |                             | Tjarnarlaut Nesjum                  | Raflagnir         | Birkigrund 20             |
| C           |                             | Grafningir                          | Sökkulskaut       | Sími: 664 0047            |
| B           |                             |                                     |                   | 800 Selfoss               |
| A           |                             |                                     |                   | Tölvupóstur: siggi@ror.is |
| Dags:       | Breyting:                   | Undirskrift raflagnahönnuðar:       | Teikning nr.:     | Sigurður Ágúst Pétursson  |
|             |                             | <i>Sigurður Ágúst</i>               | 8                 | Raflagnisöfnfræðingur     |
|             |                             | Sigurður Á Pétursson kt.051177-4959 | Verk nr.:         | kt.051177-4959            |
|             |                             |                                     | 2023-69           |                           |
|             |                             |                                     | Mæliskvarði:      |                           |
|             |                             |                                     | 1:50              |                           |
|             |                             |                                     | Dags:             |                           |
|             |                             |                                     | Júní 2023         |                           |
|             |                             |                                     | Hannað:           |                           |
|             |                             |                                     | S.Á.P.            |                           |

