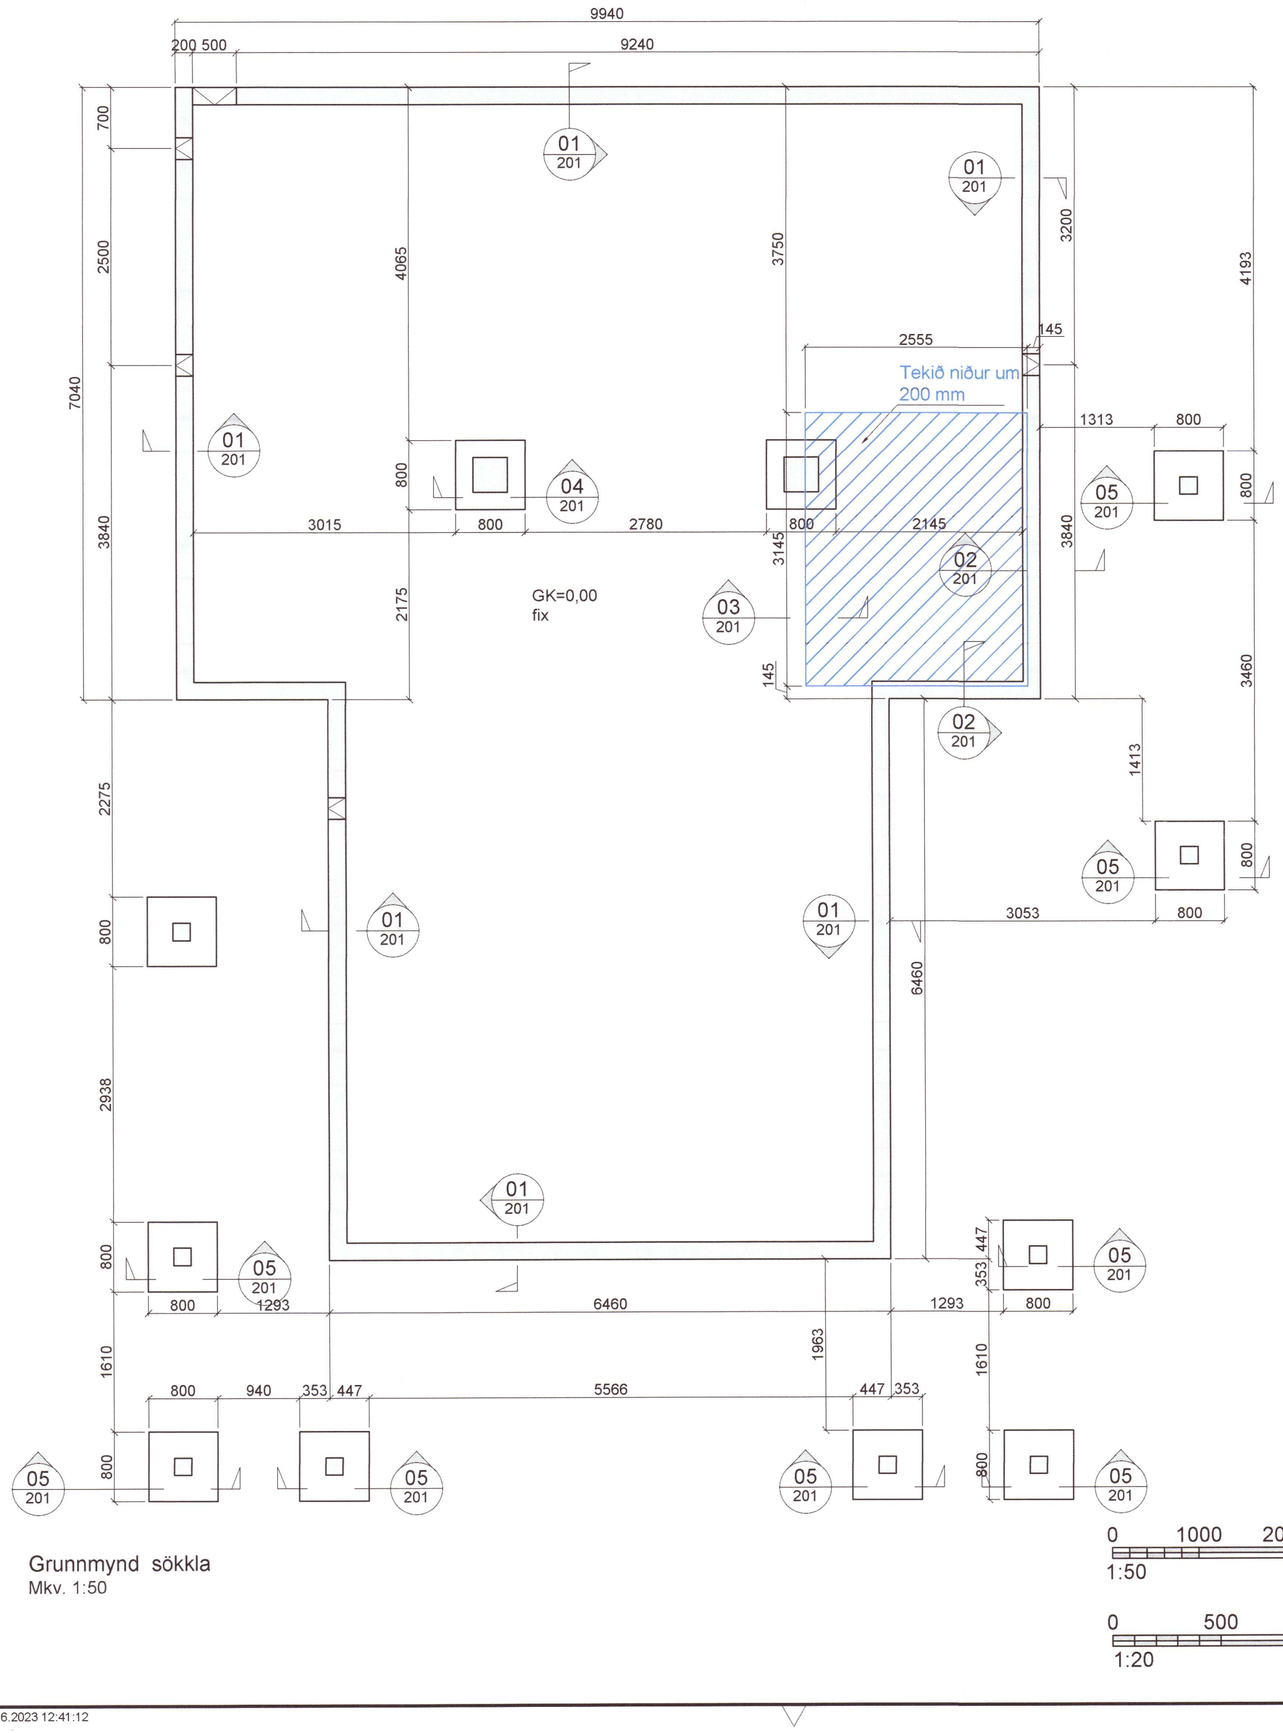

Grunnmynd sökkla
Mkv. 1:50

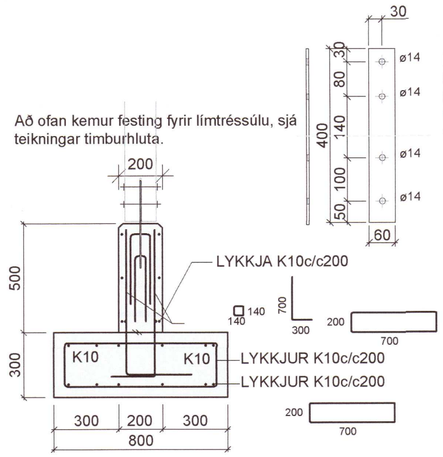

05 201 Snið 1:20

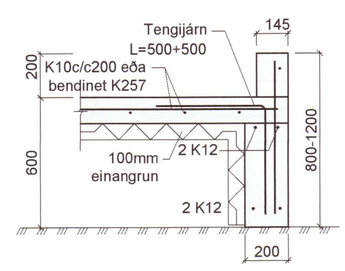

02 201 Snið 1:20

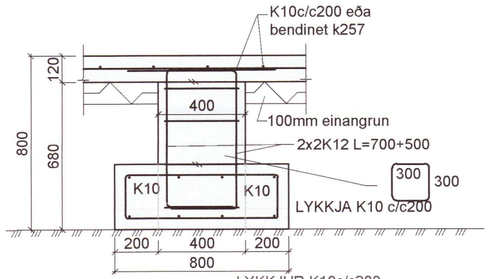

04 201 Snið 1:20

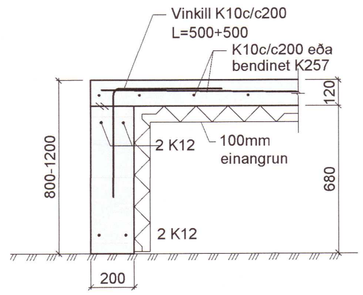

01 201 Snið 1:20

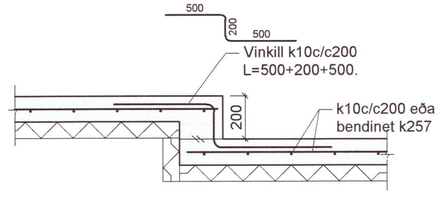

03 201 Snið 1:20

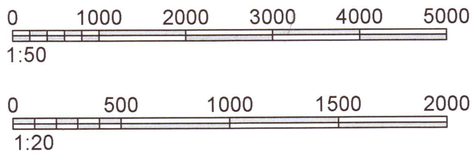

Umhverfis- og tæknisvið Uppsveita
Yfirfarið
19 JUN 2023
Fh. Byggingarfulltrúi

Dags:	Nr.	Breytingar:	Samþ.
20.07.2022	A	Súluundirstöður færðar til samræmis við einingarteikningar.	

20250267

VERKHOF EHF
Fellsmúli 26 • 108 Reykjavík • Sími: 517 9050 • Netfang: verkhof@verkhof.is

Heiti verks: Giljatunga 26, Ásgarður Grímsnesi	Hönnuðir: Svavar M. Sigurjónsson 180867-3419, Björgvin Ó. Sigurjónsson 110481-5279		Dags: 05.07.2022
Heiti teikningar: Burðarvirki, Grunnmynd sökkla, Snið og skýringar	Samþykkt:		Geymslunr.: 211
	Aðalhönnuður: Gísli G. Gunnarsson 020645-2409		Verknúmer: 21-64
	Samþykkt:		Mælikv.: 1:50/20
Hannað: SMS / Teiknari: SMS / Mælt: / Yfirfarið: BÓS			Teikn.nr.: 201 / Útgáfa: A

P:\Verk 2021\21-64 Giljatunga 26\03 Teikningar\B-teikn\211 Giljatunga 26.dwg
6.6.2023 12:41:12