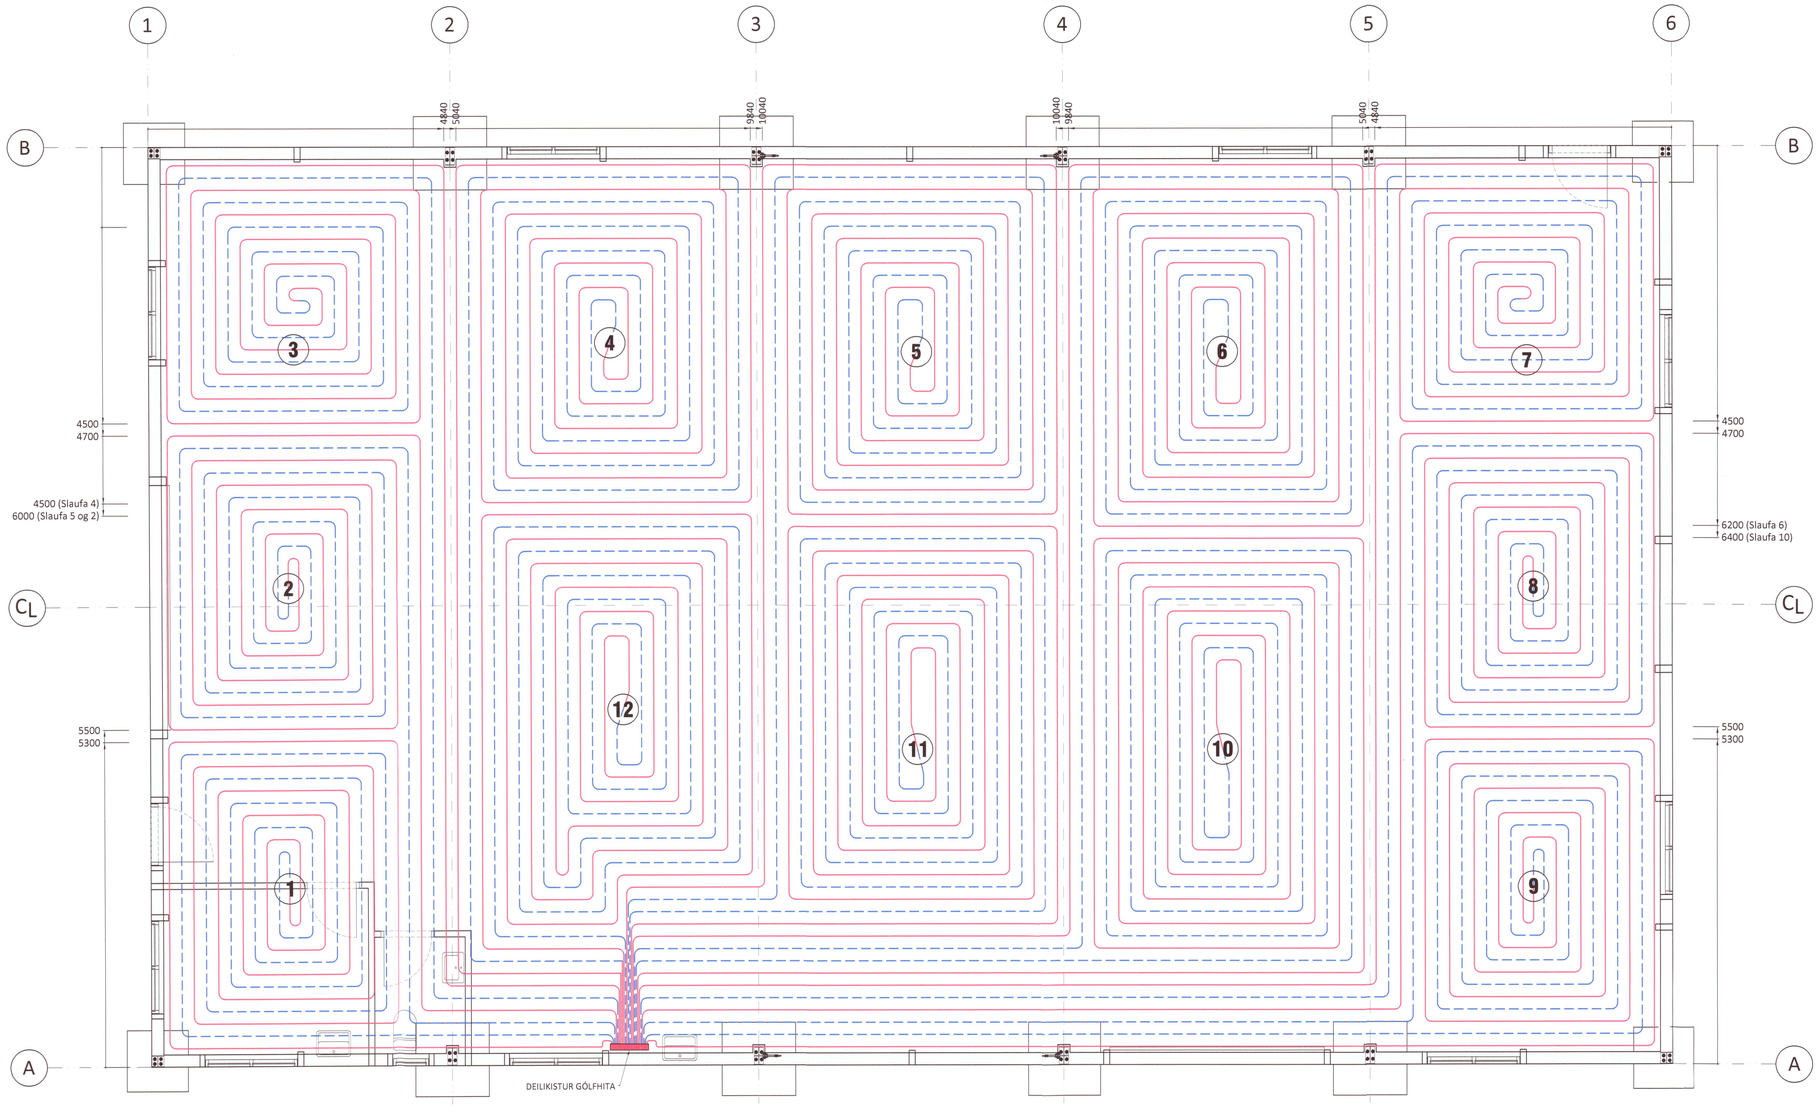

UPPLÝSINGAR UM SLAUFUR:		
NR.	LENGD:	MILLIBIL:
	[m]	[mm]
1	108	200
2	123	200
3	128	200
4	159	200
5	165	200
6	180	200
7	146	200
8	142	200
9	126	200
10	180	200
11	159	200
12	153	200
Samt.	1.769	

Umhverfis- og tæknisvið Uppsveita
Yfirfarið
26 JUN 2023
Fh. Byggingarfulltrúi

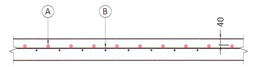

(A) GÓLFHITA-PÍPA Ø20

(B) JÁRNAGRIND

HITALAGNIR Í PLÖTU
Mkv 1:20

LAGNAEFNI:
NOTA SKAL Ø20x2,0 PEX PLASTPÍPUR MEÐ SÚREFNISKÁPU.
STOFNLAGNIR AÐ DEILIKISTUM SÉU Ø20 ÁL-PEX.

SKÝRINGAR:
LAGNIR SKULU FESTAR VEL OFAN Á JÁRNAGRIND MEÐ MILLIBILI SKV. TEIKNINGU OG STEYPIST Í GÓLFPLÖTU.
DÝPT Á PÍPUR SKAL VERA 40mm, SJÁ SKÝRINGARMYND.

ÞAR SEM / EF PÍPUR KOMA UNDIR MILLIVEGGI ER MÆLT MEÐ AÐ LEIÐARAR VEGGJA SÉU LÍMDIR NIÐUR.

EF SALERNI ERU EKKI VEGGHENGD SKAL VARAST AÐ LEGGA PÍPUR ÞAR SEM FESTISKRÚFUR KOMA Í GÓLF.

ALLAR LAGNIR SÉU Í SAMRÆMI VIÐ GILDANDI REGLUGERÐIR OG ÍST 67.

LAGNIR SKULU ÞRÝSTIPRÓFAST MEÐ 6 BAR ÞRÝSTINGI Í 24 TÍMA ÁN ÞESS AÐ ÞRÝSTINGUR FALLI.

HAFA SKAL 6 BAR ÞRÝSTING Á LÖGNUM MEÐAN AÐ STEYPT ER.

VIÐ MEÐHÖNDLUN OG LAGNINGU SKAL AÐ ÖLLU LEYTI FARIÐ EFTIR FYRIRMÆLUM FRAMLEIÐENDA.

ÖLL MÁL ERU Í mm NEMA ANNAÐ KOMI FRAM Á TEIKNINGUM.

LÍNUGERÐIR Á TEIKNINGU:

FRAMRÁS
BAKRÁS

20230278

Útgáfa:	Dagsetn:	Af:	Skýring:
Ú1	21.08.21	GRG	Frumútgáfa

CEDRUS EHF.
TEIKNI- OG VERKFRÆÐIÞJÓNUSTA
MIÐTÚN 20. 800 SELFOSS. S: 482-1166
WWW.CEDRUS@SIMNET.IS S: 863-3004

HLÍÐ - Grímsnes- og Grafningshreppur
801 Selfoss - Geymsluhús

Teikninúmer: 560-01

Lagnir:
Grunnmynd gólfhita
Skýringar

Mælikvarði: 1:50

Teiknað:	Gísli Rafn Gylfason	Frumstærð teikningar:	A1
Hönnunarstjóri:	Valur Arnarson		051073-5099
Dagsetning:	21.08.2021	Verknúmer:	20 037
Áritun hönnuðar:	Valur Arnarson		051073-5099