


Innan á gáflstöðir skal skrúfa lóðréttá timburlista (áfréttigrind)
34 x 45 mm með 5 x 100 mm stálskrúfum c/c 200 mm

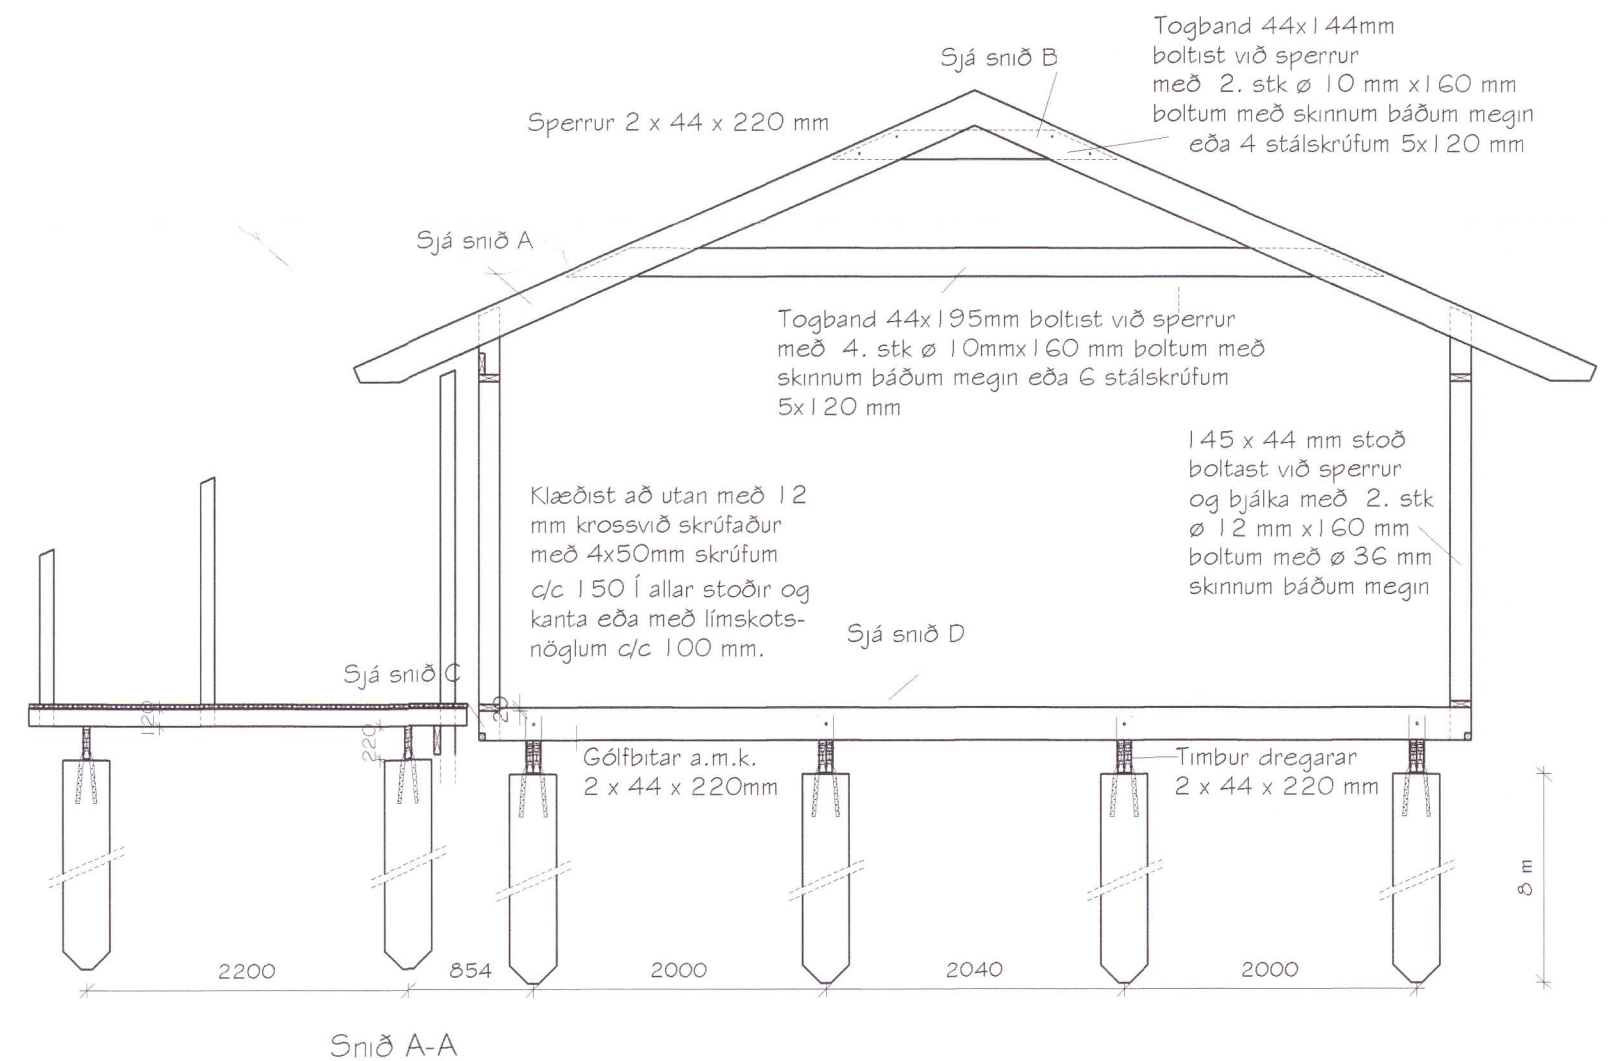

Snið A-A

Skipulags- og byggingarfulltrúi Uppsveita bs.
Samþykkt
22 MAÍ 2017
21. júní 2017
David Sigurdsson
Byggingarfulltrúi

Magnús H. Ólafsson arkitekt FAÍ kt.: 150550-4759 er aðalhönnuður
og jafnframt hönnunarstjóri skv. gr. nr.: 24 í lögum nr. 160 frá 2010.
Netfang: mark@isholf.is

Hólavegur 17, Bláskógabyggð - Mhl 01
Frístundarhús úr timbri - Landnr.: 225137
Vesturhlíð, sniðmyndir, sérteikningar og festingar

Teikningur	Burðarbolsteikning	Vísun í aðaláppdrátt	SUM-16-30	1.02	A
Staðgjafi	8721-3-14110170	Land.nr.	225137	Mhl	01
Verkt.	MHÓVÓHJ	Verkt.	SUM-16-30	6.03	Útgata A
Kvarð.	1.20 og 1.50 A2	Dags.	22. maí 2017	Breyting	
Aðalhönnuður	Magnús H. Ólafsson	Kenntala	150550-4759	Undirritun aðalhönnuðs	
MarkSTOFA ehf	Aðalsteinn Kristjánsson Byggingateknifráveingur kt. 260448-2539	Undirritun			

Merkiþeldi 18, 300 Akranes - s: 4314210 8932002

20230289

1267