
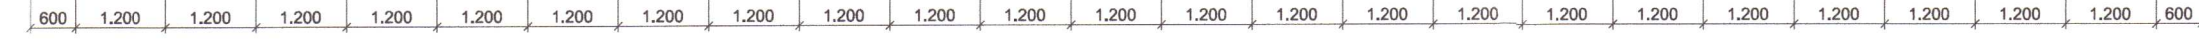


Snið í rifjaplötur
mkv. 1:100


F
200

Þakvirki
45x225 sperrur
c/c600
Sjá nánar deili 6
á teikningu nr. 104

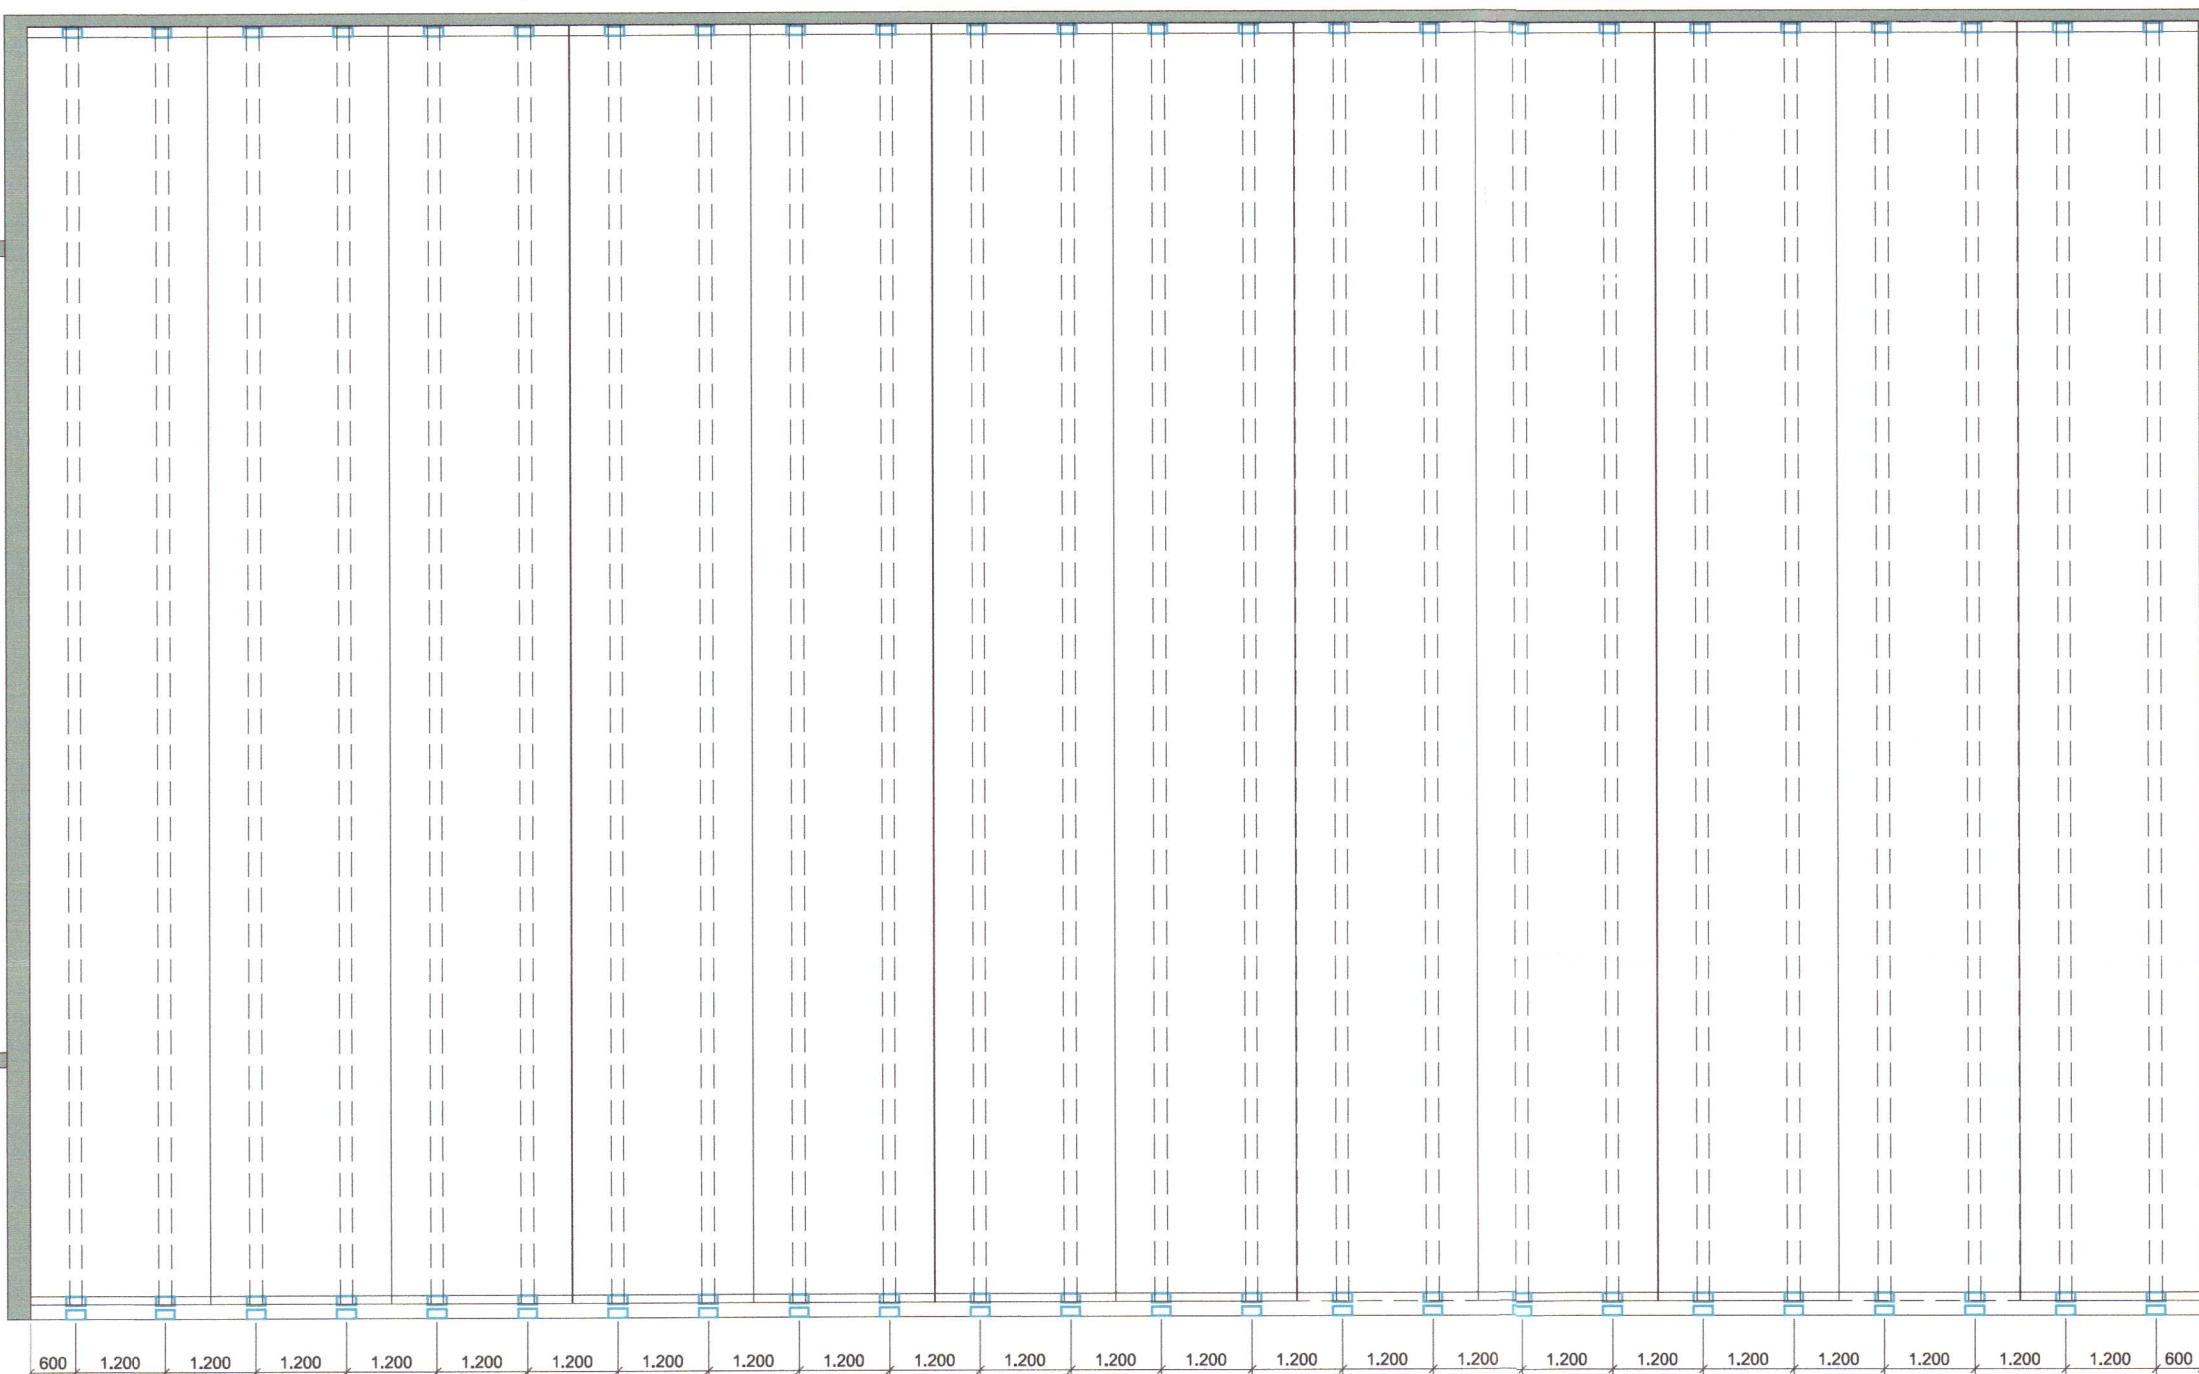

Grunnmynd Þakvirkis
mkv. 1:100

F
200

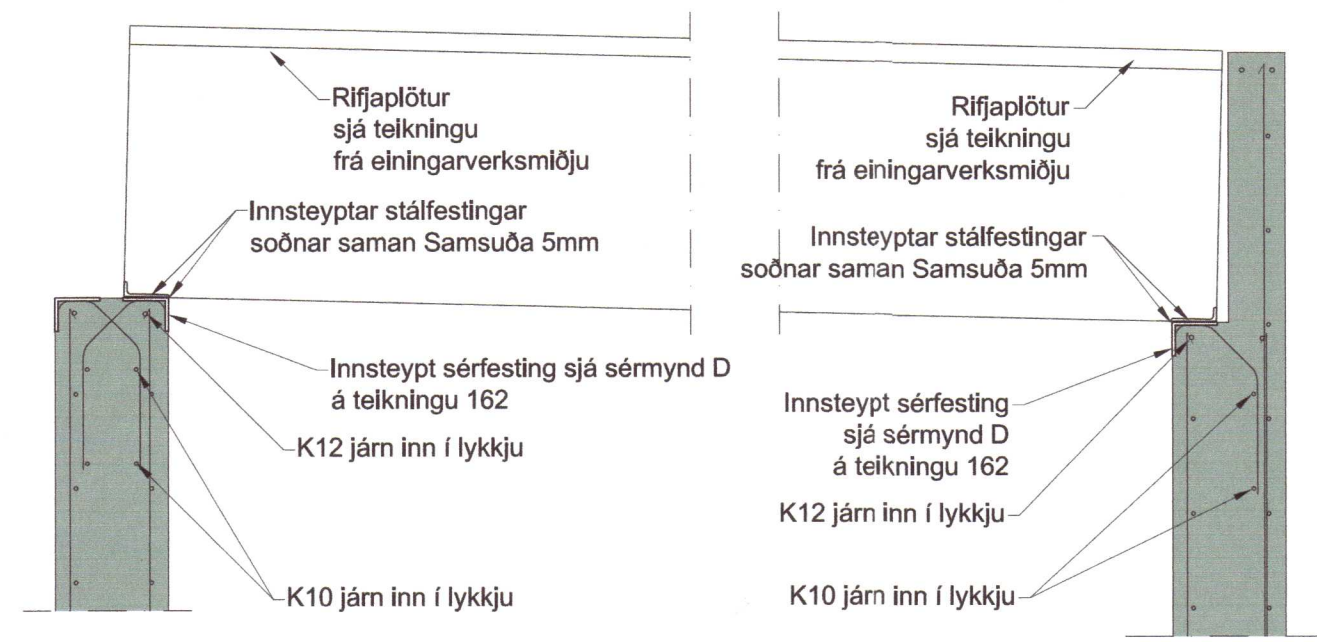


F
200 Sérmynd
1:20

Skipulags- og byggingarfulltrúi Uppsvelta bs.
Yfirfarið
06 FEB. 2015
St. Guðgeirsson
Byggingarfulltrúi

20230031

Hönnunarstjóri:	<i>[Signature]</i>	Teikn nr:	
Heiðargerði 8		200	
801 Selfoss			
Burðarvirki		Frumstærð:	
Þakvirki		A2	
Dags: 26.01.2014	Mkv: 1:100	Hann: AI	
Samþ: <i>Birgir La</i>	V.nr: 14 001	Teikn: AI	

200270 5739 Arn-Verk ehf.
Hönnun og teikning

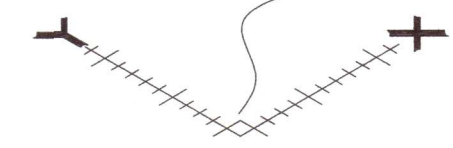

Austurdörk 19, 810 Hveragerði
S: 6634619/4611108
amarngl@gmail.com