



# Iðjusslóð 2, Flúðum

## Raflagnateikningar

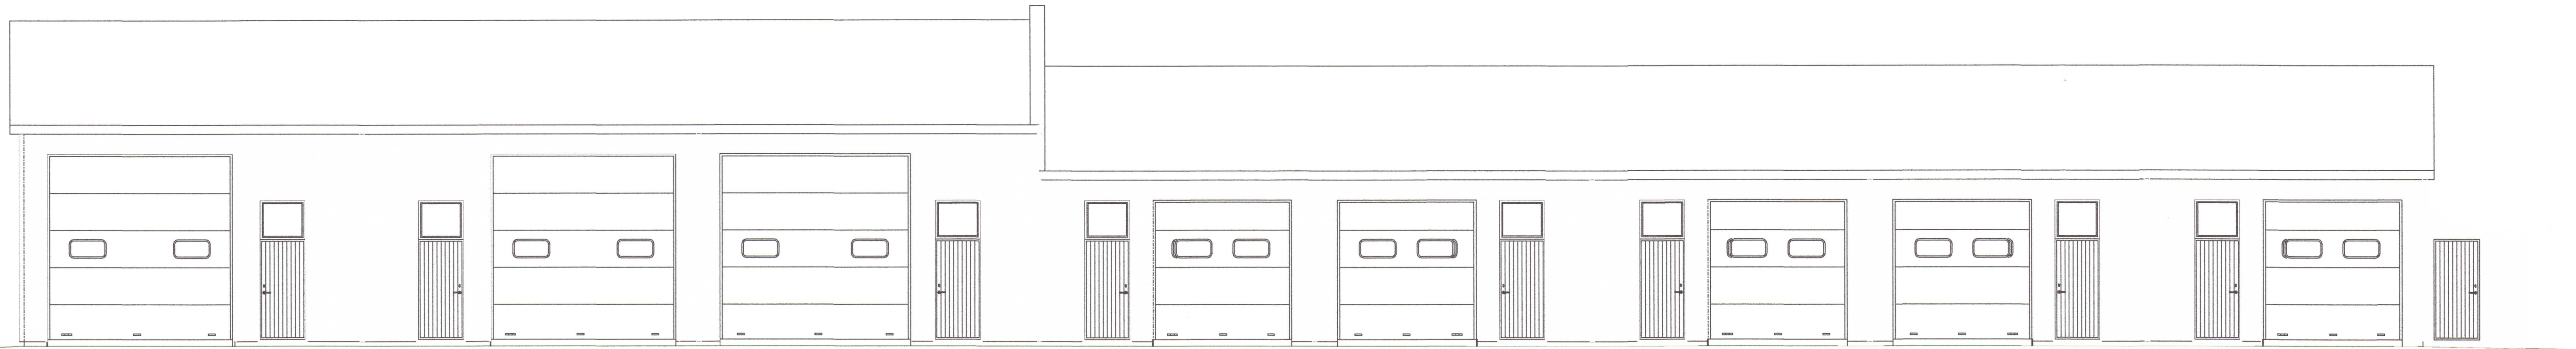

Suð-vestur (götuhlíð)

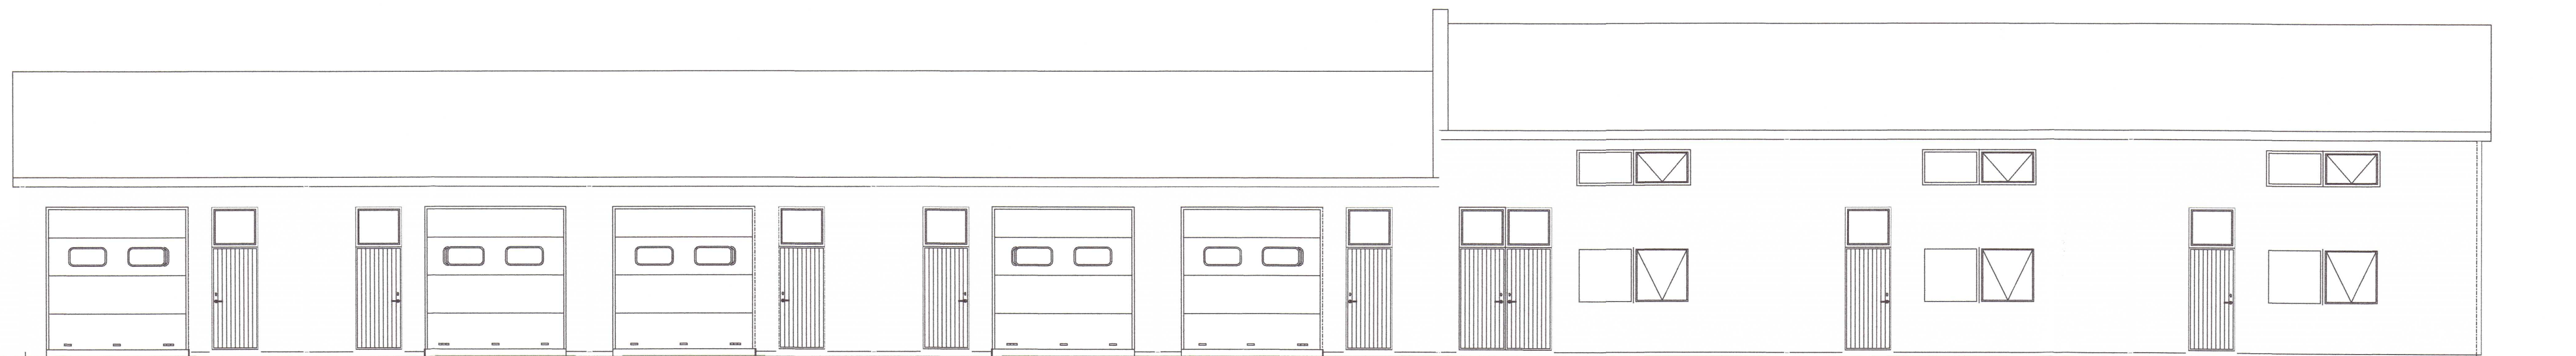

Norð-austur

### TEIKNINGASKRÁ

- NR. 0 RAFLÖGN FORSÍÐA
- NR. 1 RAFLÖGN AFSTÖÐUMYND, SÖKKULSKAUT OG SKÝRINGAR
- NR. 2 RAFLÖGN LÁGSPENNULAGNIR BIL 105 - 108 OG 110 - 113
- NR. 3 RAFLÖGN LÁGSPENNULAGNIR BIL 101 - 104 OG 109
- NR. 4 RAFLÖGN EINLÍNUMYND OG SNIÐ



20230313

**RAFLAGNATEIKNINGAR**  
ÞÓR STEFÁNSSON RAFIÐNFRÆÐINGUR  
EYRAVEGI 32 SELFOSSI SÍMAR 482 3480 & 897 8718 FAX 482 3366  
HEIMASÍMI 482 2726 KENNITALA: 211261-3749, netfang:rafla@rafla.is