
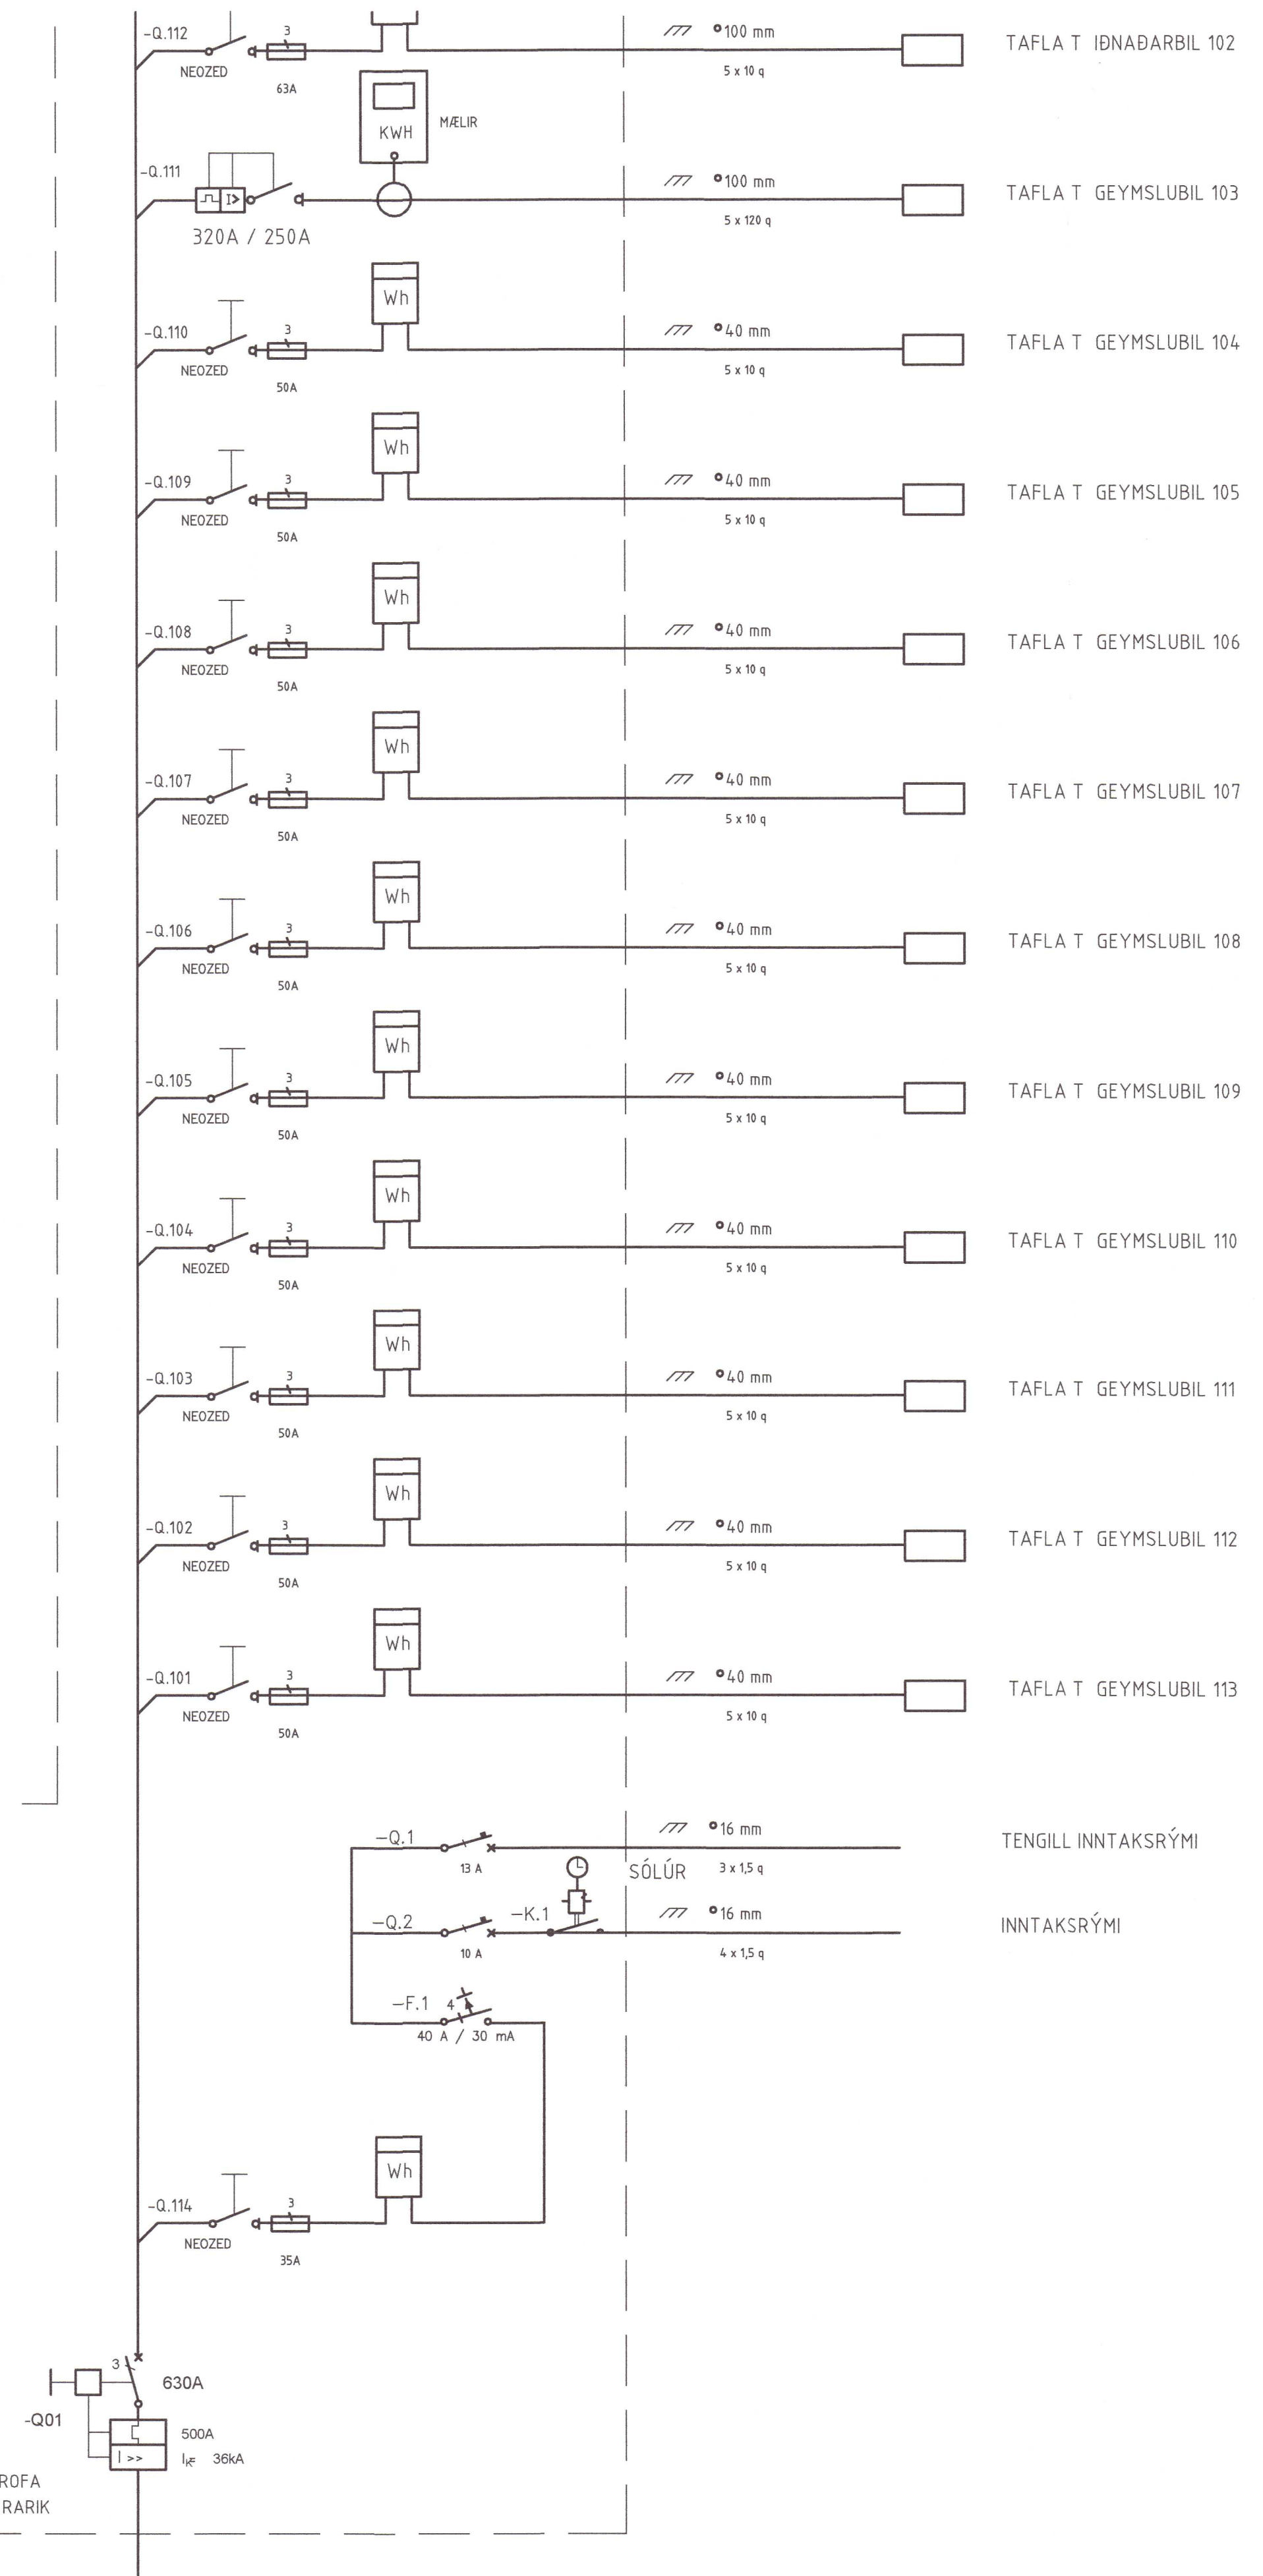
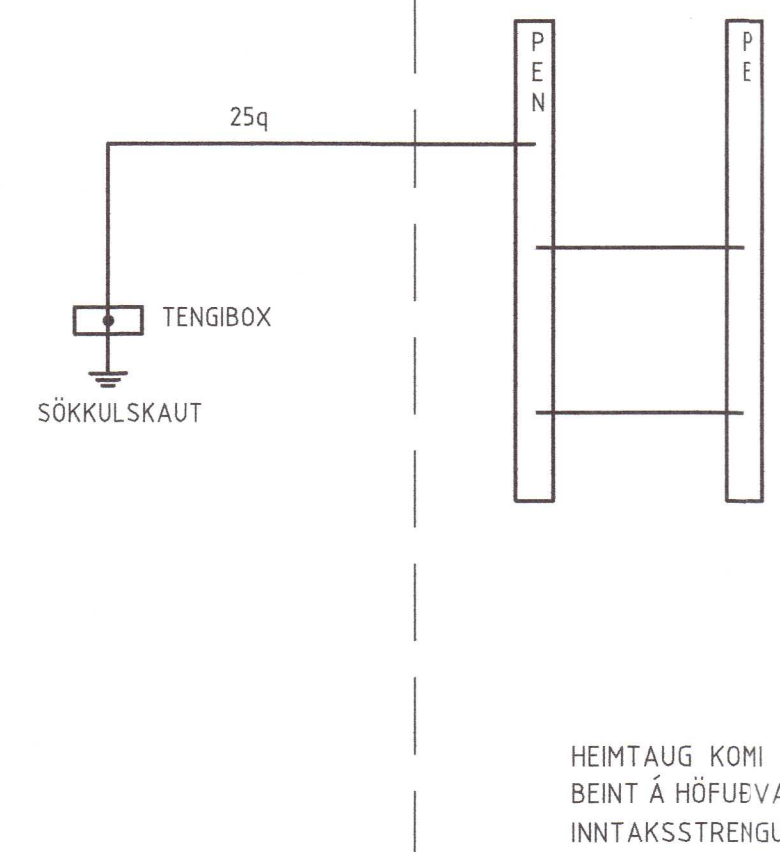
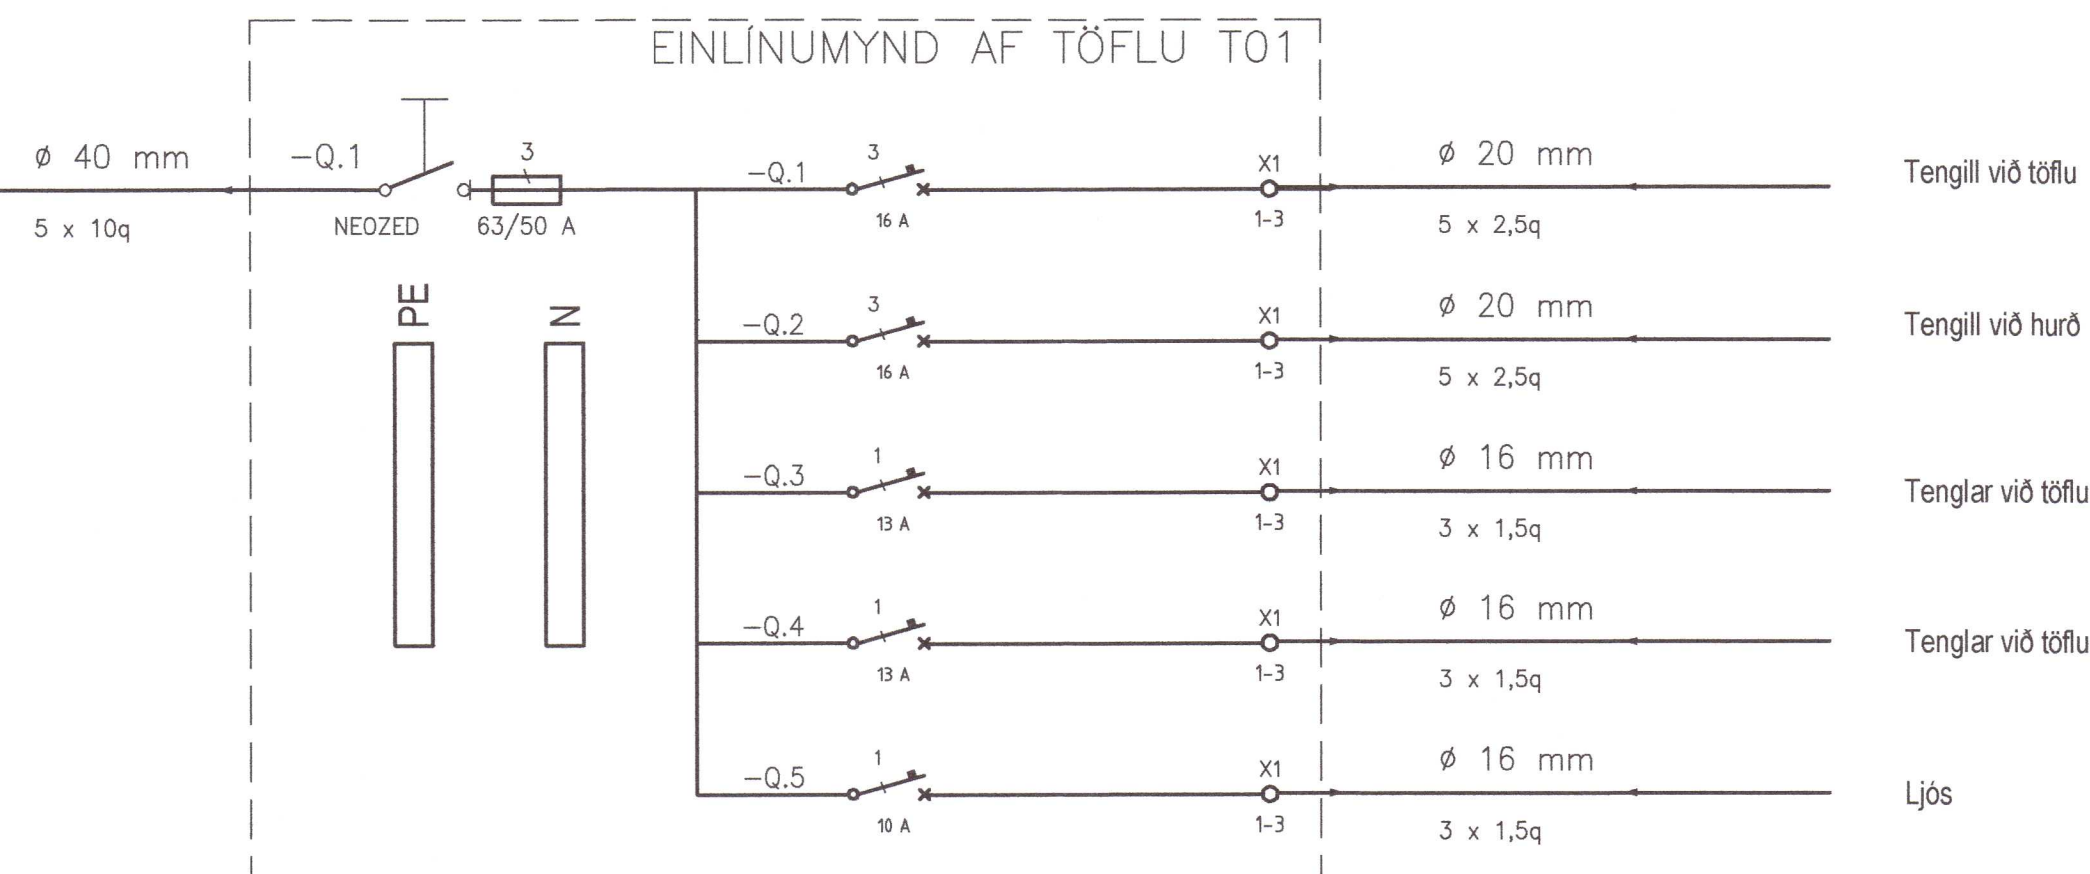


INNTAKSRÖR SKULU VERA 70 cm. UNDIR ENDANLEGU YFIRBORÐI
 INNTAKSRÖR RAFVEITU Ø 75 mm + 3 x Ø 32 mm FYRIR LÓÐARLÝSINGU
 INNTAKSRÖR FYRIR LJÓSLEIÐARA Ø 50 mm + 2 x Ø 32 mm
 INNTAKSRÖR LEGGIST AÐ LÓÐARMÖRKUM
 HEIMTAUG RAFVEITU 400V / 240 V, 3 x 400 A

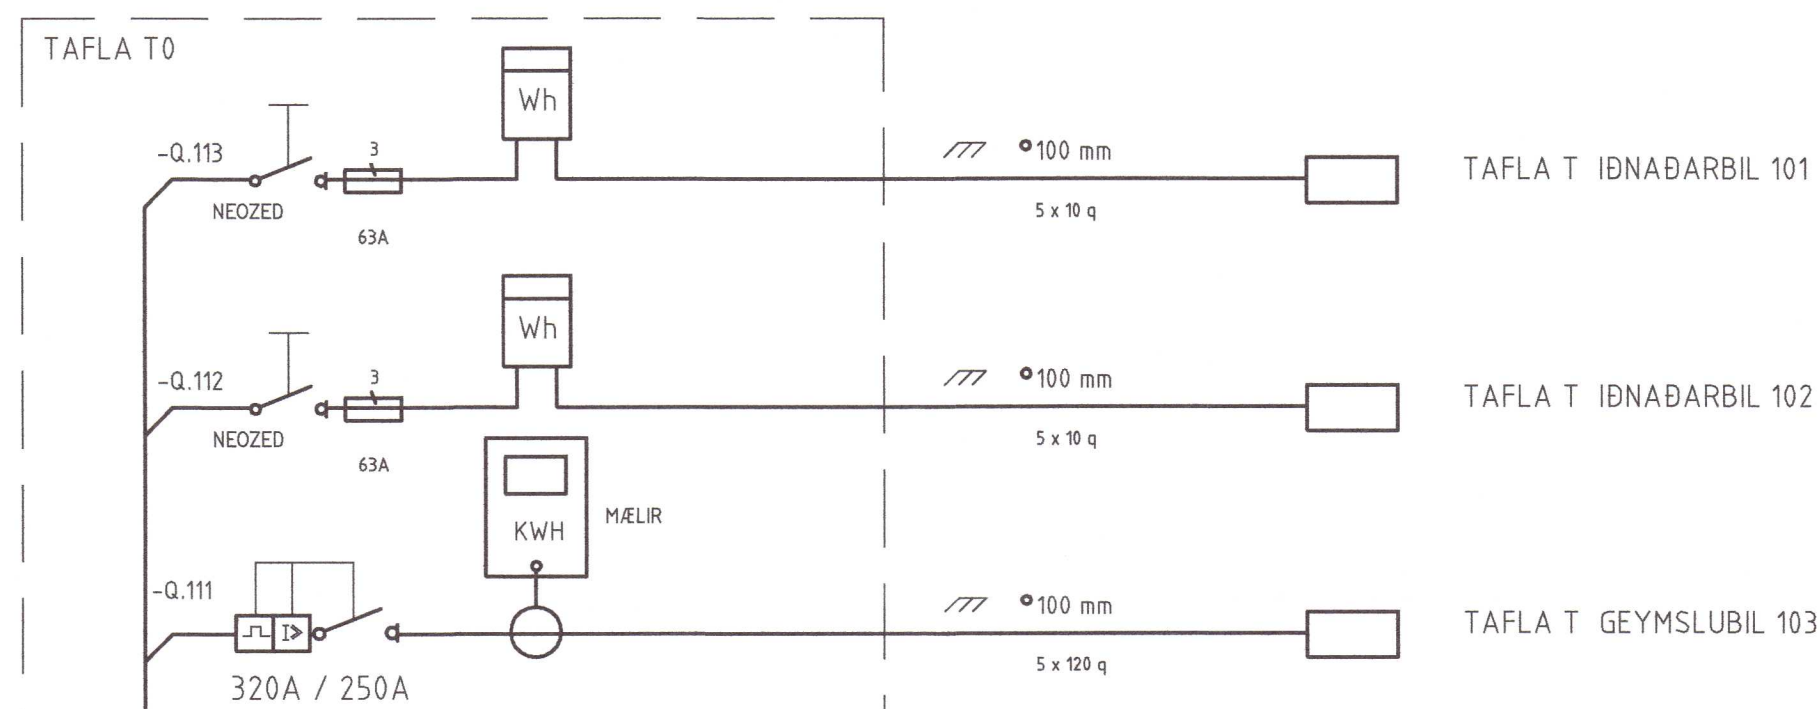

Umhverfis- og tæknisvið Uppsveita
 Yfirfarið
 10 JUL 2023
 SHL SHL
 Ft. Byggingarfulltrúi

Bláðstærð - A3 1:100 / A1 1:50
 HÖNNUÐUR:
 Þór Stefánsson
 YFIRFARIÐ:
 Þór Stefánsson
 SAMÞYKKT: KT:
 Þór Stefánsson 21/06-3749

VERKHEITI:
 Iðnaðarhúsnæði
 Iðjuhlóð 2
 Flúðum
 VERKHLUTI:
 Einlínnumynd og
 snið
 Mkv: 1:100



RAFLAGNATEIKNINGAR
 ÞÓR STEFÁNSSON RAFIÐNFRÆÐINGUR
 EYRAVEGI 32 SELFOSSI SÍMAR 482 3480 & 897 8718
 NETFANG: rafteikn@gmail.com FAX 482 3366

ÁRITUN ADALHÖNNUÐAR
 ÚTPRENTAD: 12.6.2023 11:11:32
 SÍÐAST VISTAD: 3.5.2023 15:40:44
 TÖLVUNAFN: Rafloagn 23 04-2537.dwg
 SLÓÐ: F:\OD\Verk\2022\2537\Teikningar
 VERKNÚMER: BLAD
 2537-2022-010 4 af 4
 DAGSETNING: 18 apríl 2022

20230317