


Umhverfis- og tæknisvið  
Uppsveita  
02 des. 2022  
MÓTTÉKID  
Dais Bj

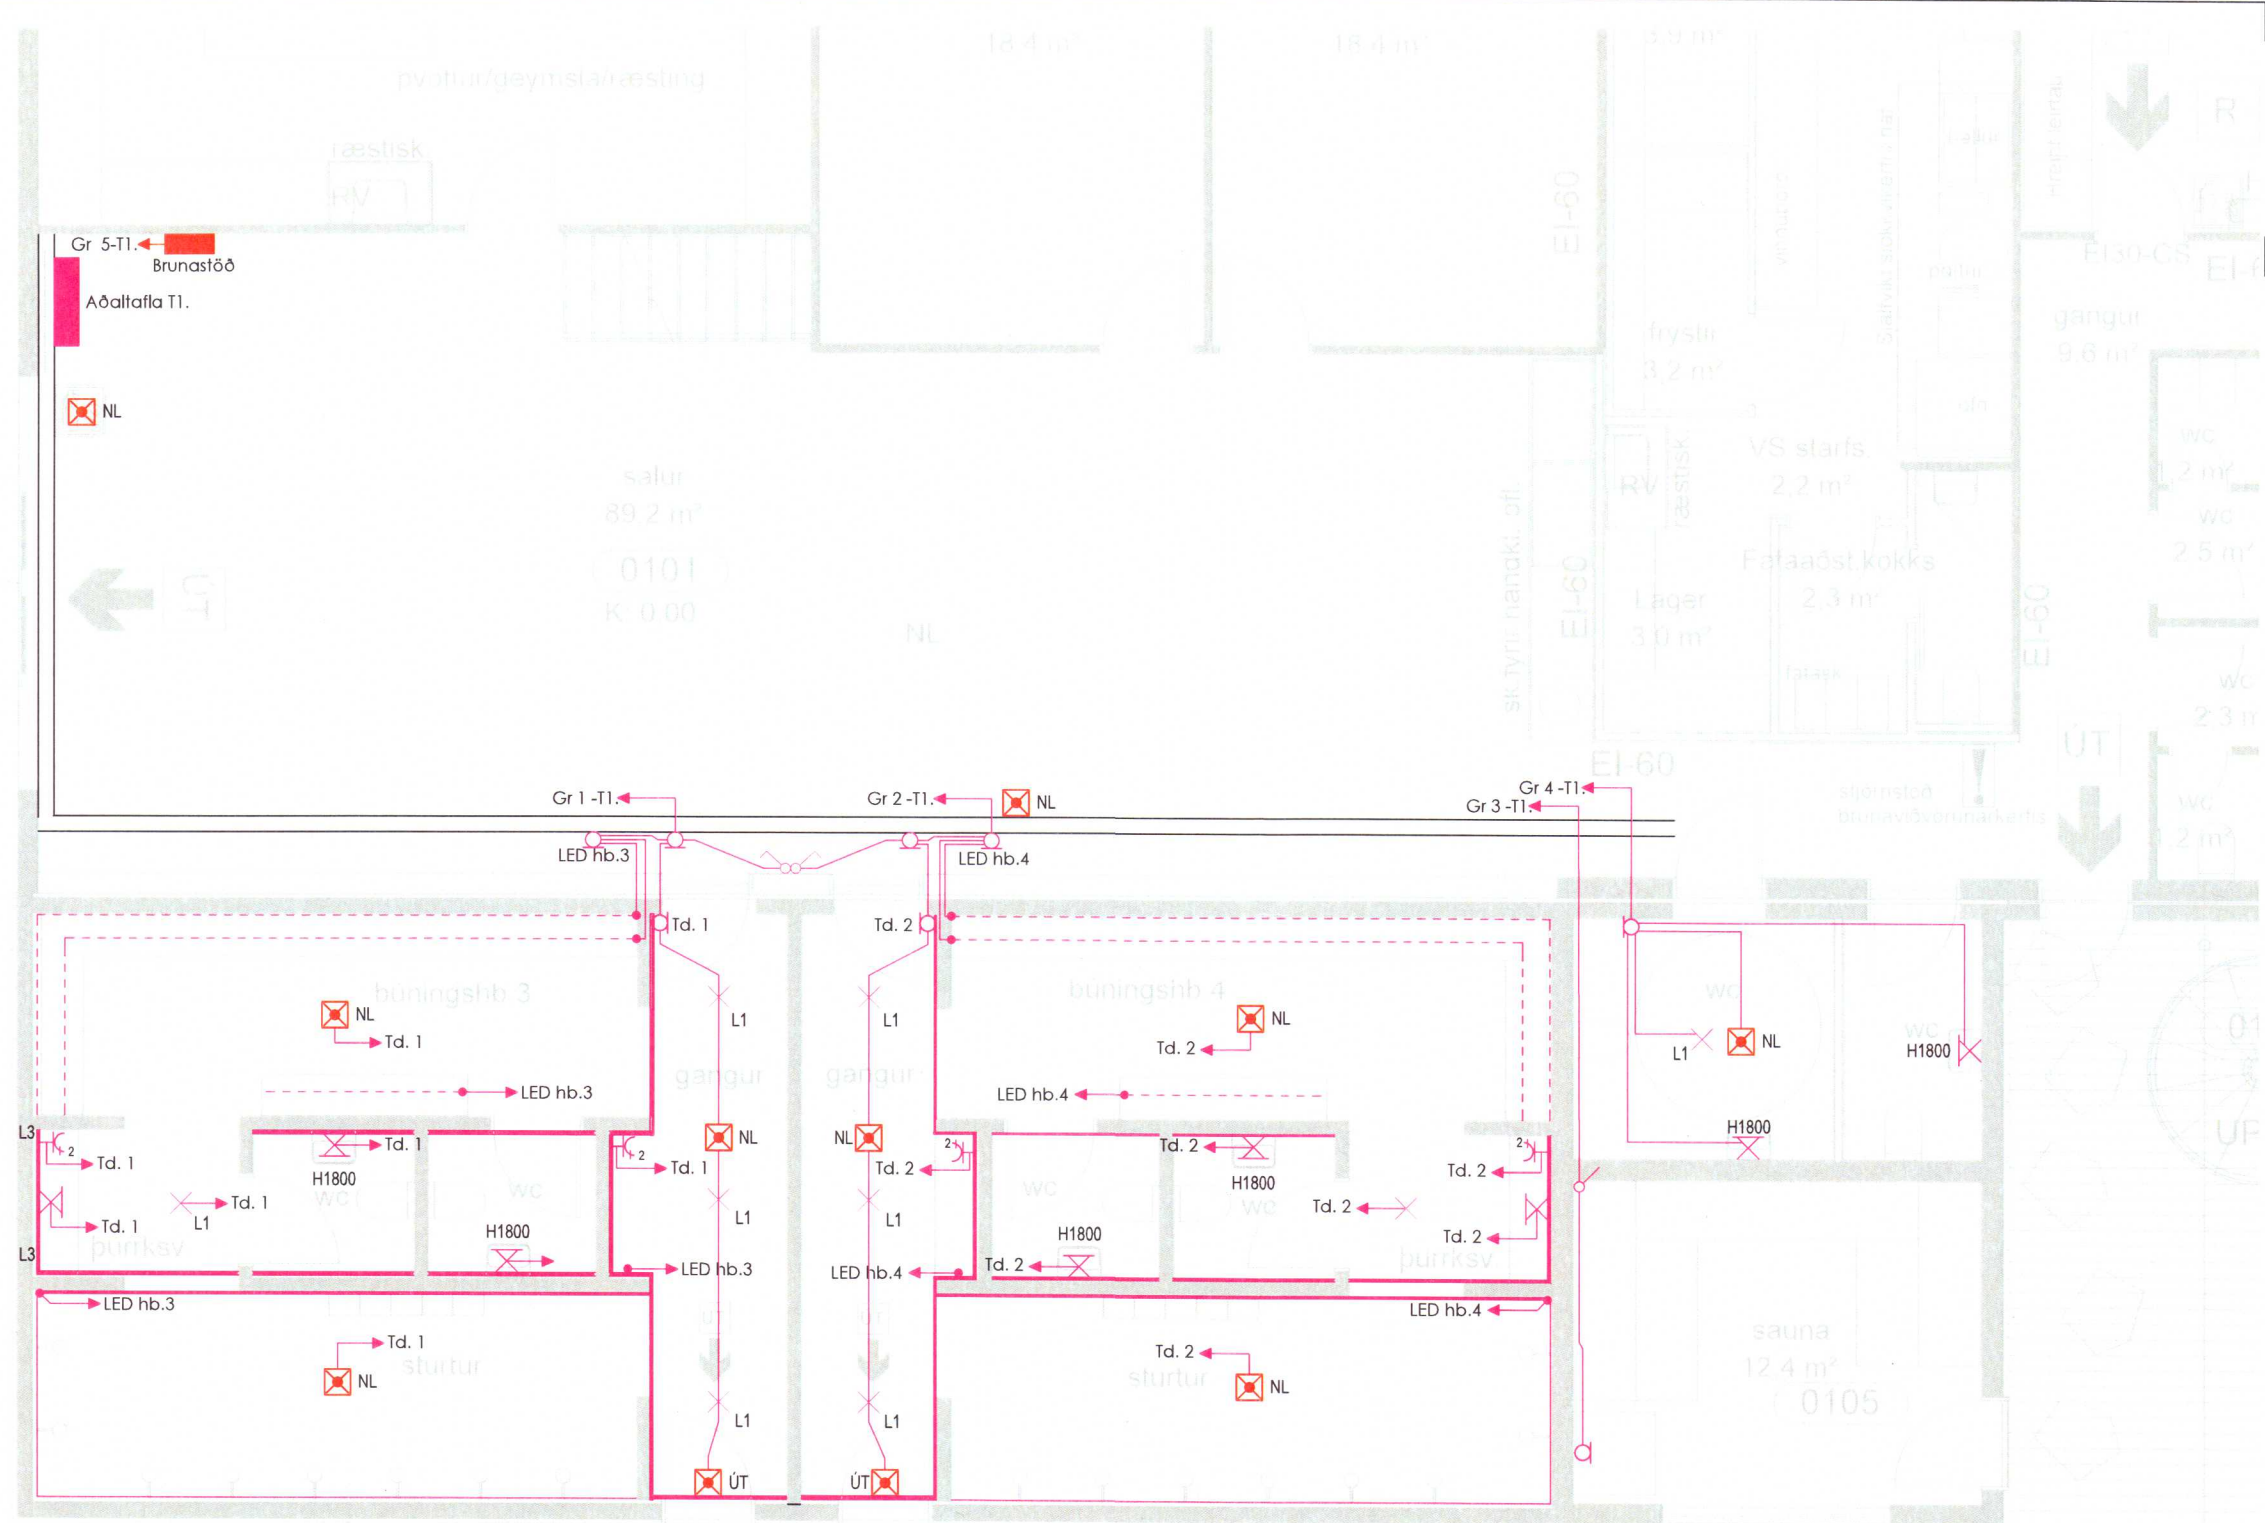

20230033

Útgáfa Dags:	Skýring
Verkheit: Drumboddsstaðir	
Heimilisfang: Drumboddsstaðir, 806 Selfoss, Ísland	
Verkkaupi: Articrafting	
Verktegund: Raflagnir	
<b>RT RAFLAGNATEIKNINGAR</b>	
Hannað af: ÓAE	Dags: 18.05.2022
Yfirarið af: EB	Mkv: 1:50 bls: 2
Samþykkt af: <i>Björg Björnsdóttir</i>	
EYJÓLFUR BJÖRGMUNDSSON	250658-7619
Nafn fyrirtækis: Rafros ehf. Heimilisfang: Bakkastraut 12 Sími: 893-5545, 842-5565 Netfang: rt@rafros.is raflagnateikningar.is Kt.: 460897-2039	
Verknúmer: RT.11-01-2020	
Hönnuður áskilur sér allan rétt á teikningum. Fjölskiðun er hún skriflegu samþykki.	

slipuð steypa - flögugrjot innfelt

selbökkur

stíklur

heitur pottur