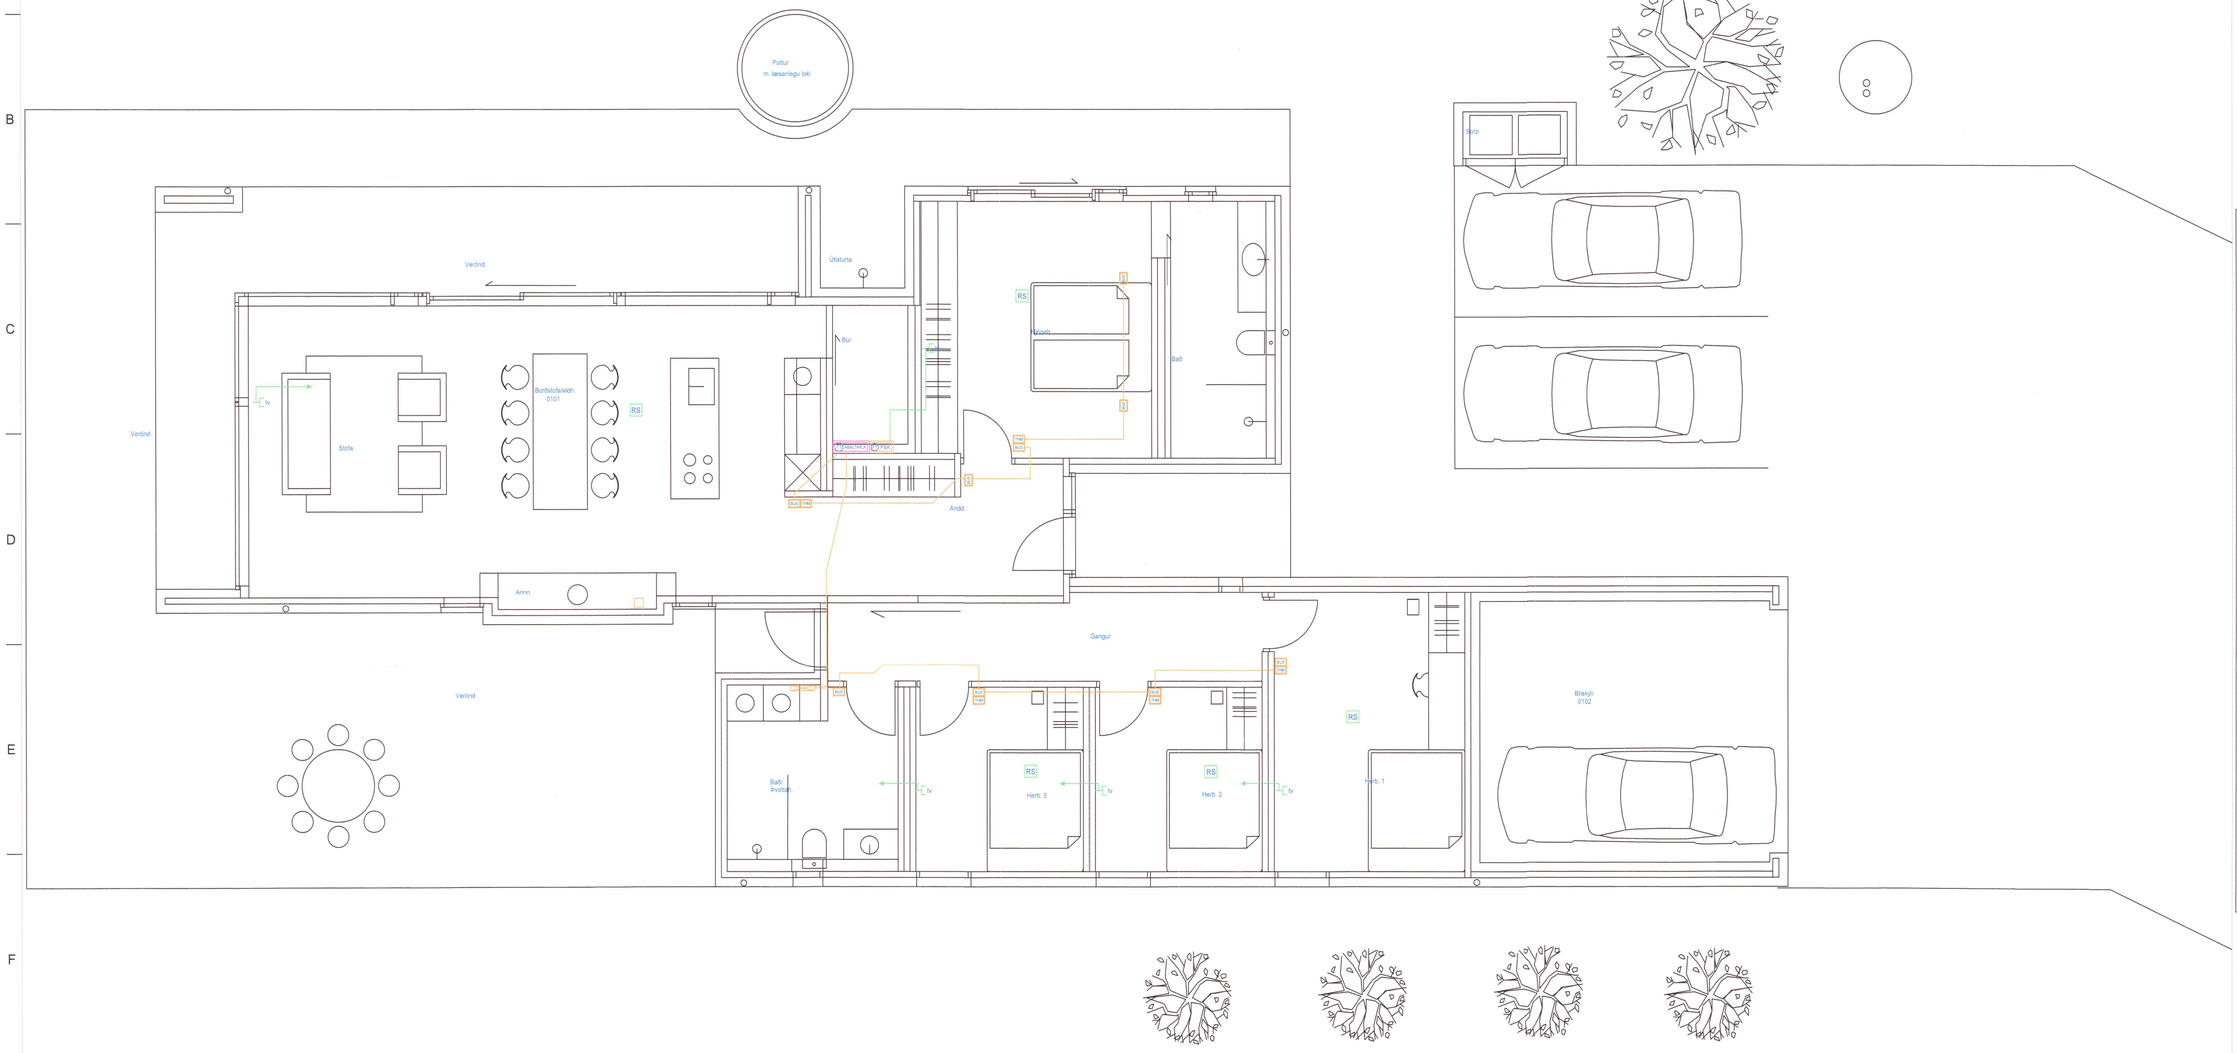

Umhverfis- og tæknisvið Uppsveita
Yfirfarið
25 AUG 2023
Byggingarfulltrúi

SKÝRINGAR

ÁRITUN HÖNNUNARSTJÓRA:
ÚTI INNI
ARKITEKTAR
BALDUR Ó. SVAVARSSON
ARKITEKT FAÍ SAMARK
KT.: 120357 5149

"Í samræmi við samþykkta aðaluppdrætti"

Hönnunarstjóri

LX TEIKNISTOFA
Skipholt 37, 108 Reykjavík, IS
+ (354) 568 8388
www.lumex.is
HELGI KR. ERIKSSON KT. 110156-2789

Hönnun: HKE
Teiknað: GÞP
Yfirfarið: HKE

Verkefni:
DYNJANDISVEGUR 38
BLÁGSKÓGABYGGÐ

Dags.: 24.08.2023
Mvk.: 1:50
Tölvuheiti: GRDYNJANDISVEGUR38

Verkhluti: GRUNNMYND 1. HÆÐ
SMÁSPENNA, STÝRINGAR

Teikning blað:
LX-RAF-03

20230330