




Grunnmynd millilofts

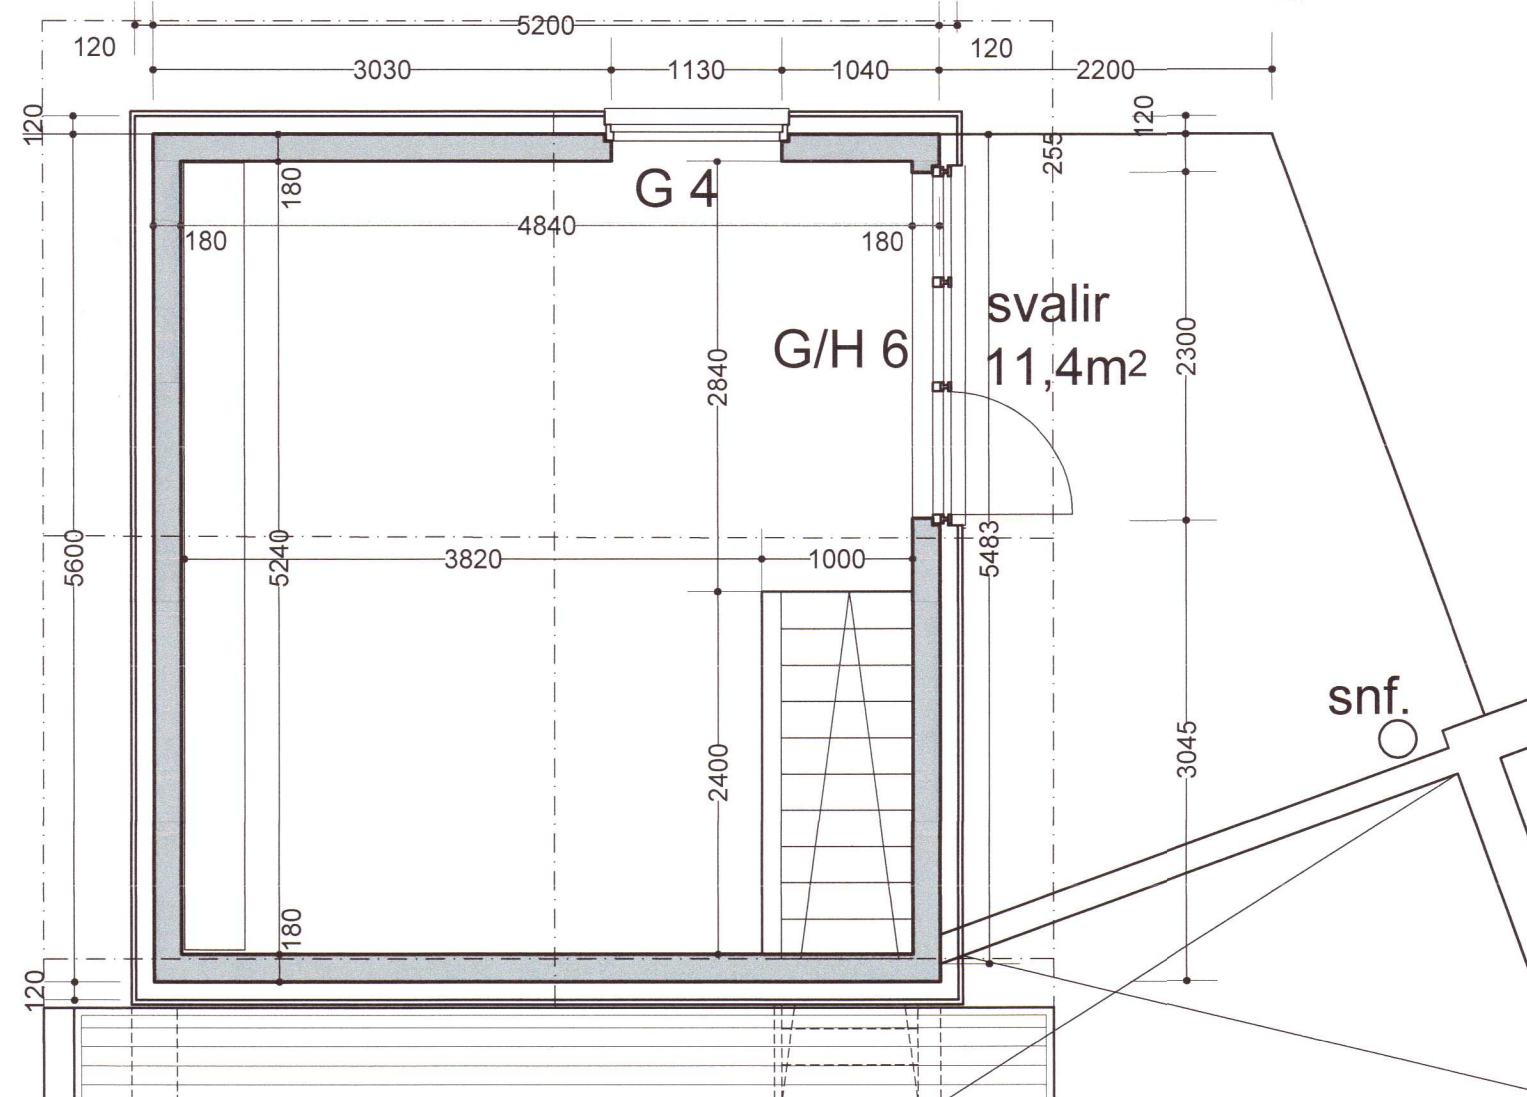

handrið  
innspent  
öryggisgler

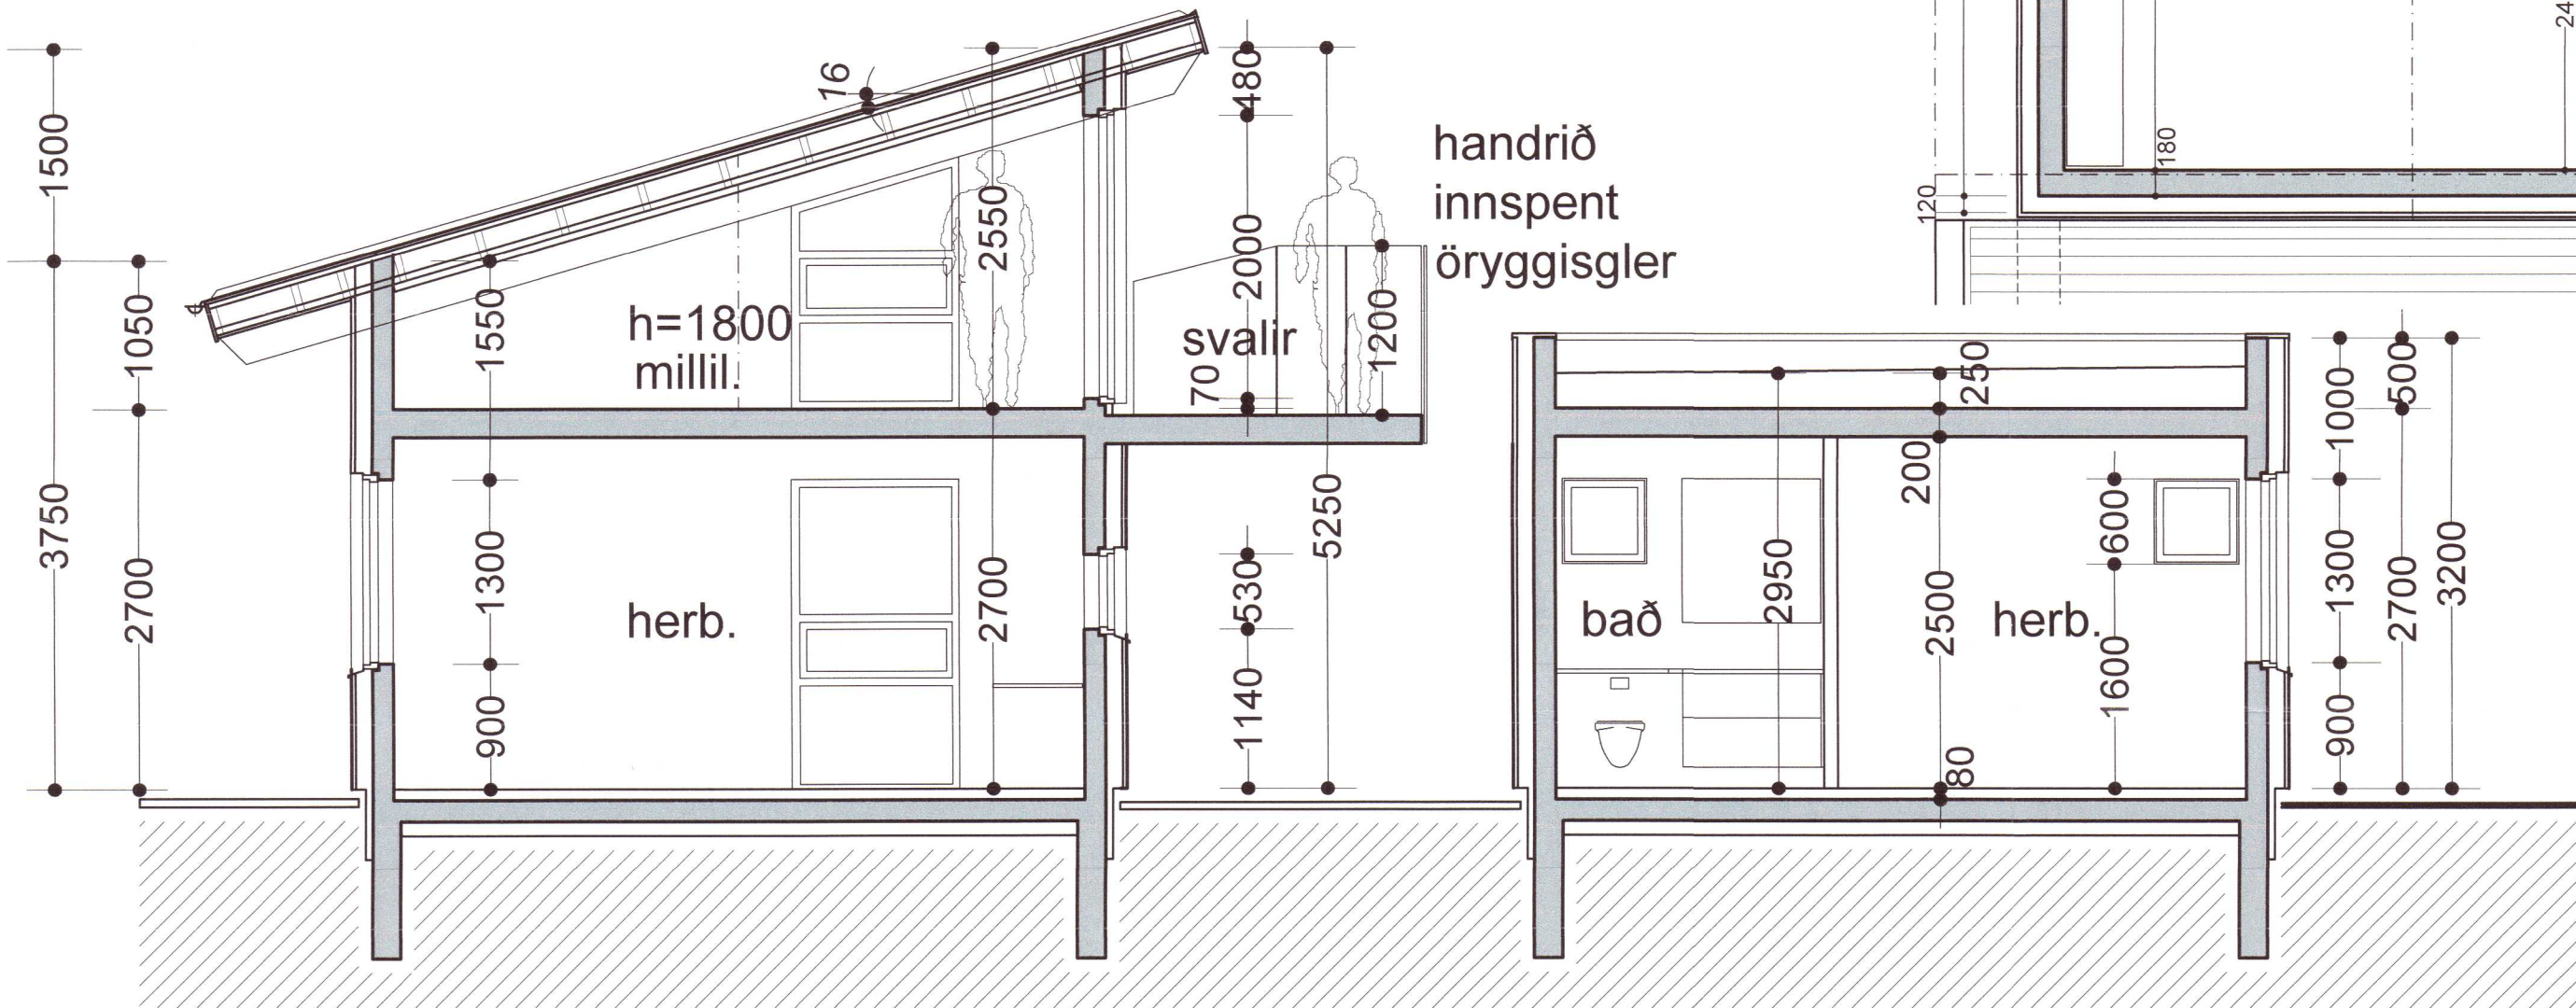

Snið A-A

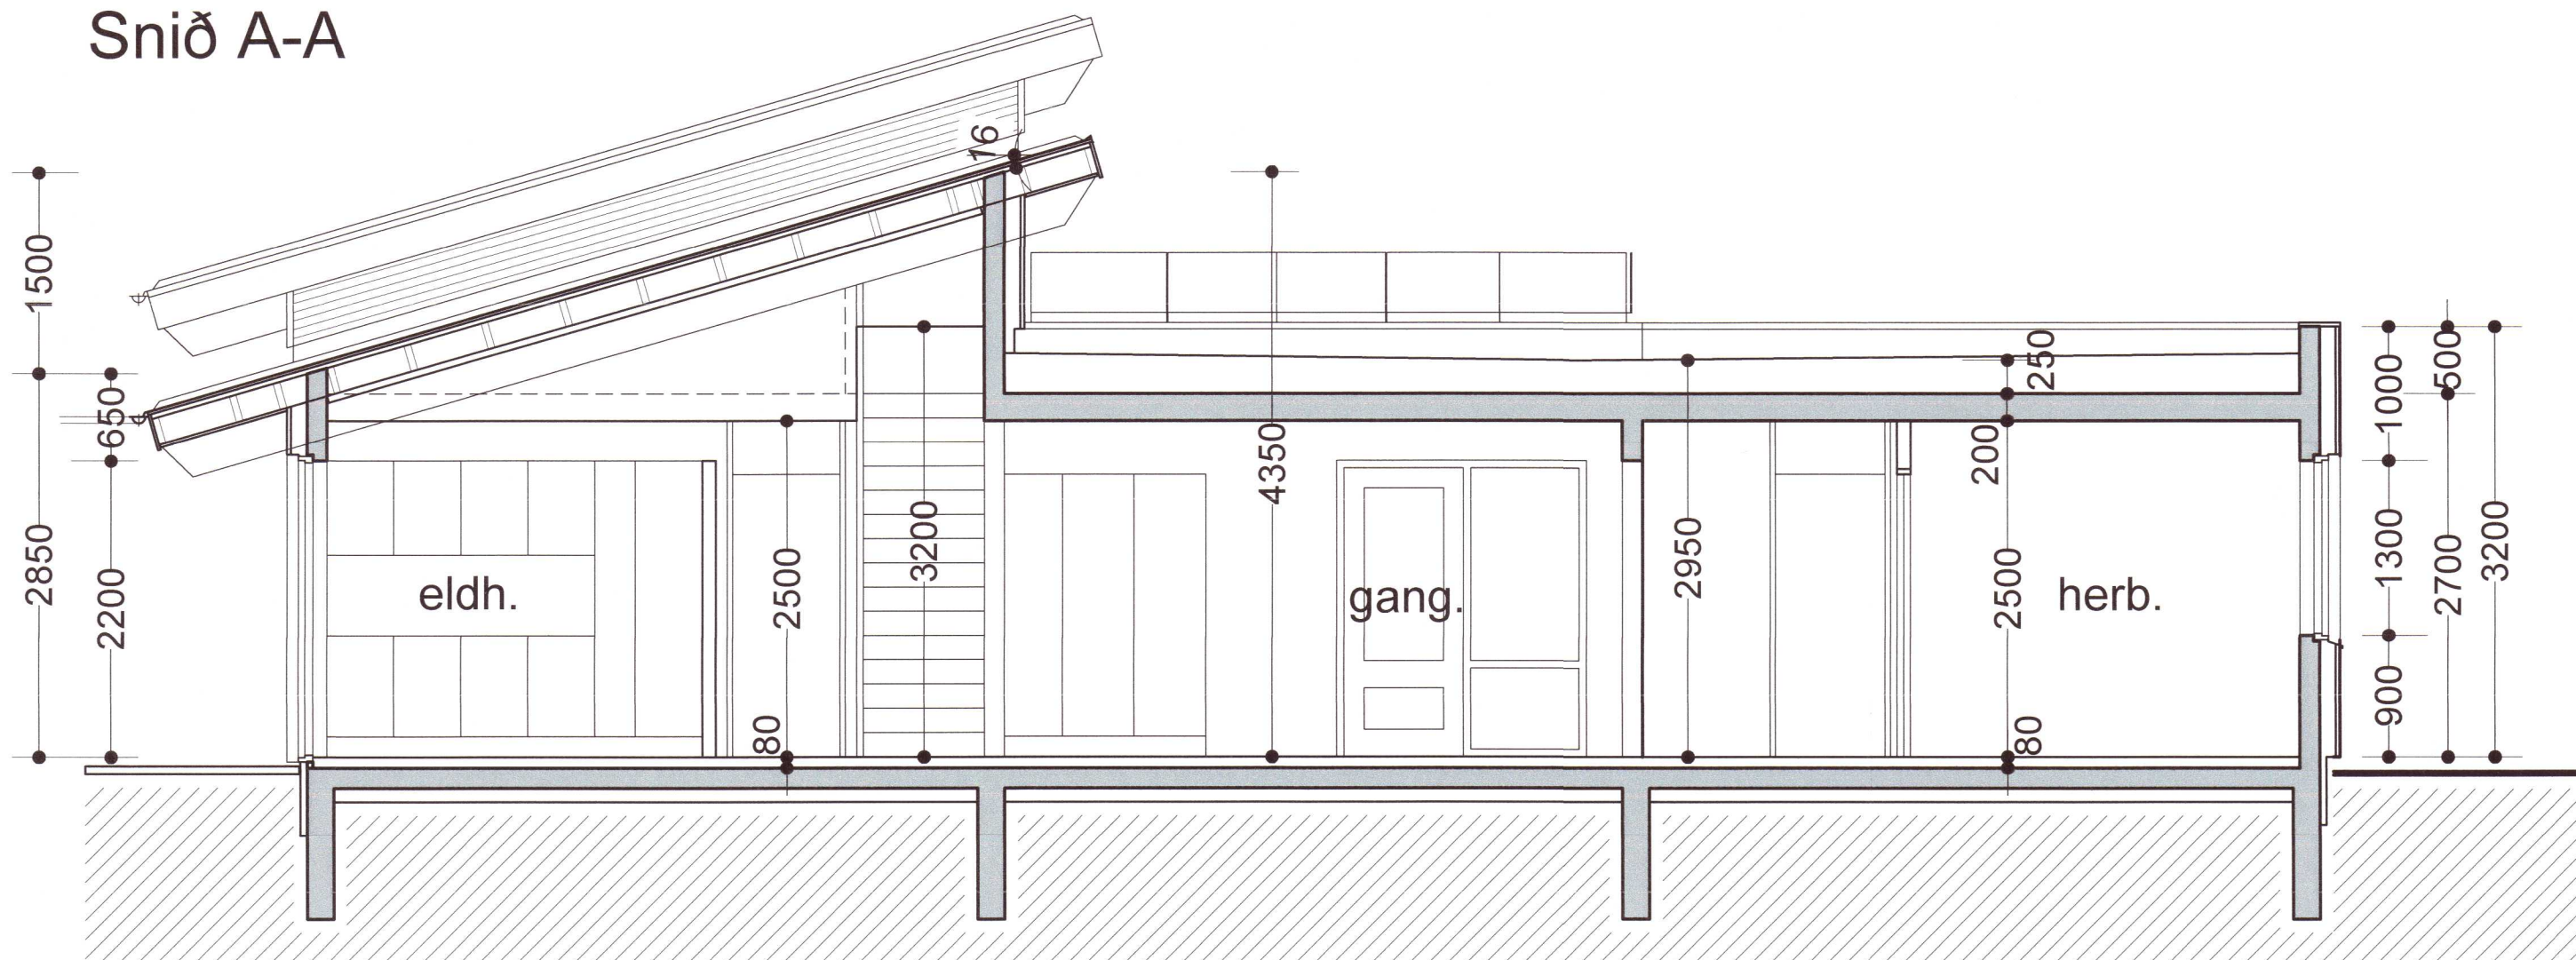

Snið B-B

Breytingar dags.:	Skýringar
Verkheiti:	Borgarhólsbraut 21 Öndverðarnesi Grímsnes- og Grafningshreppi Árnassýslu
Verkpáttur:	Verkuppdráttur Grunnmynd milliloft, Snið A-A og B-B
Mkv.: 1:50	Dags.: 02.02.2022
Útgáfa: A	Breytt:
Hannað/ yfirf.: IGP	Teikn. nr.: 2.2

Undirritun:

**BYGGVIR ehf.**

Hönnunar - og Tækniþjónusta  
Smiðjuvegi 11 200 Kópavogi  
Sími: 897 3523  
netfang: ingi@byggvir.is  
Ingi Gunnar Þórðarson byggingafræðingur kt. 280453-3239

20250348