

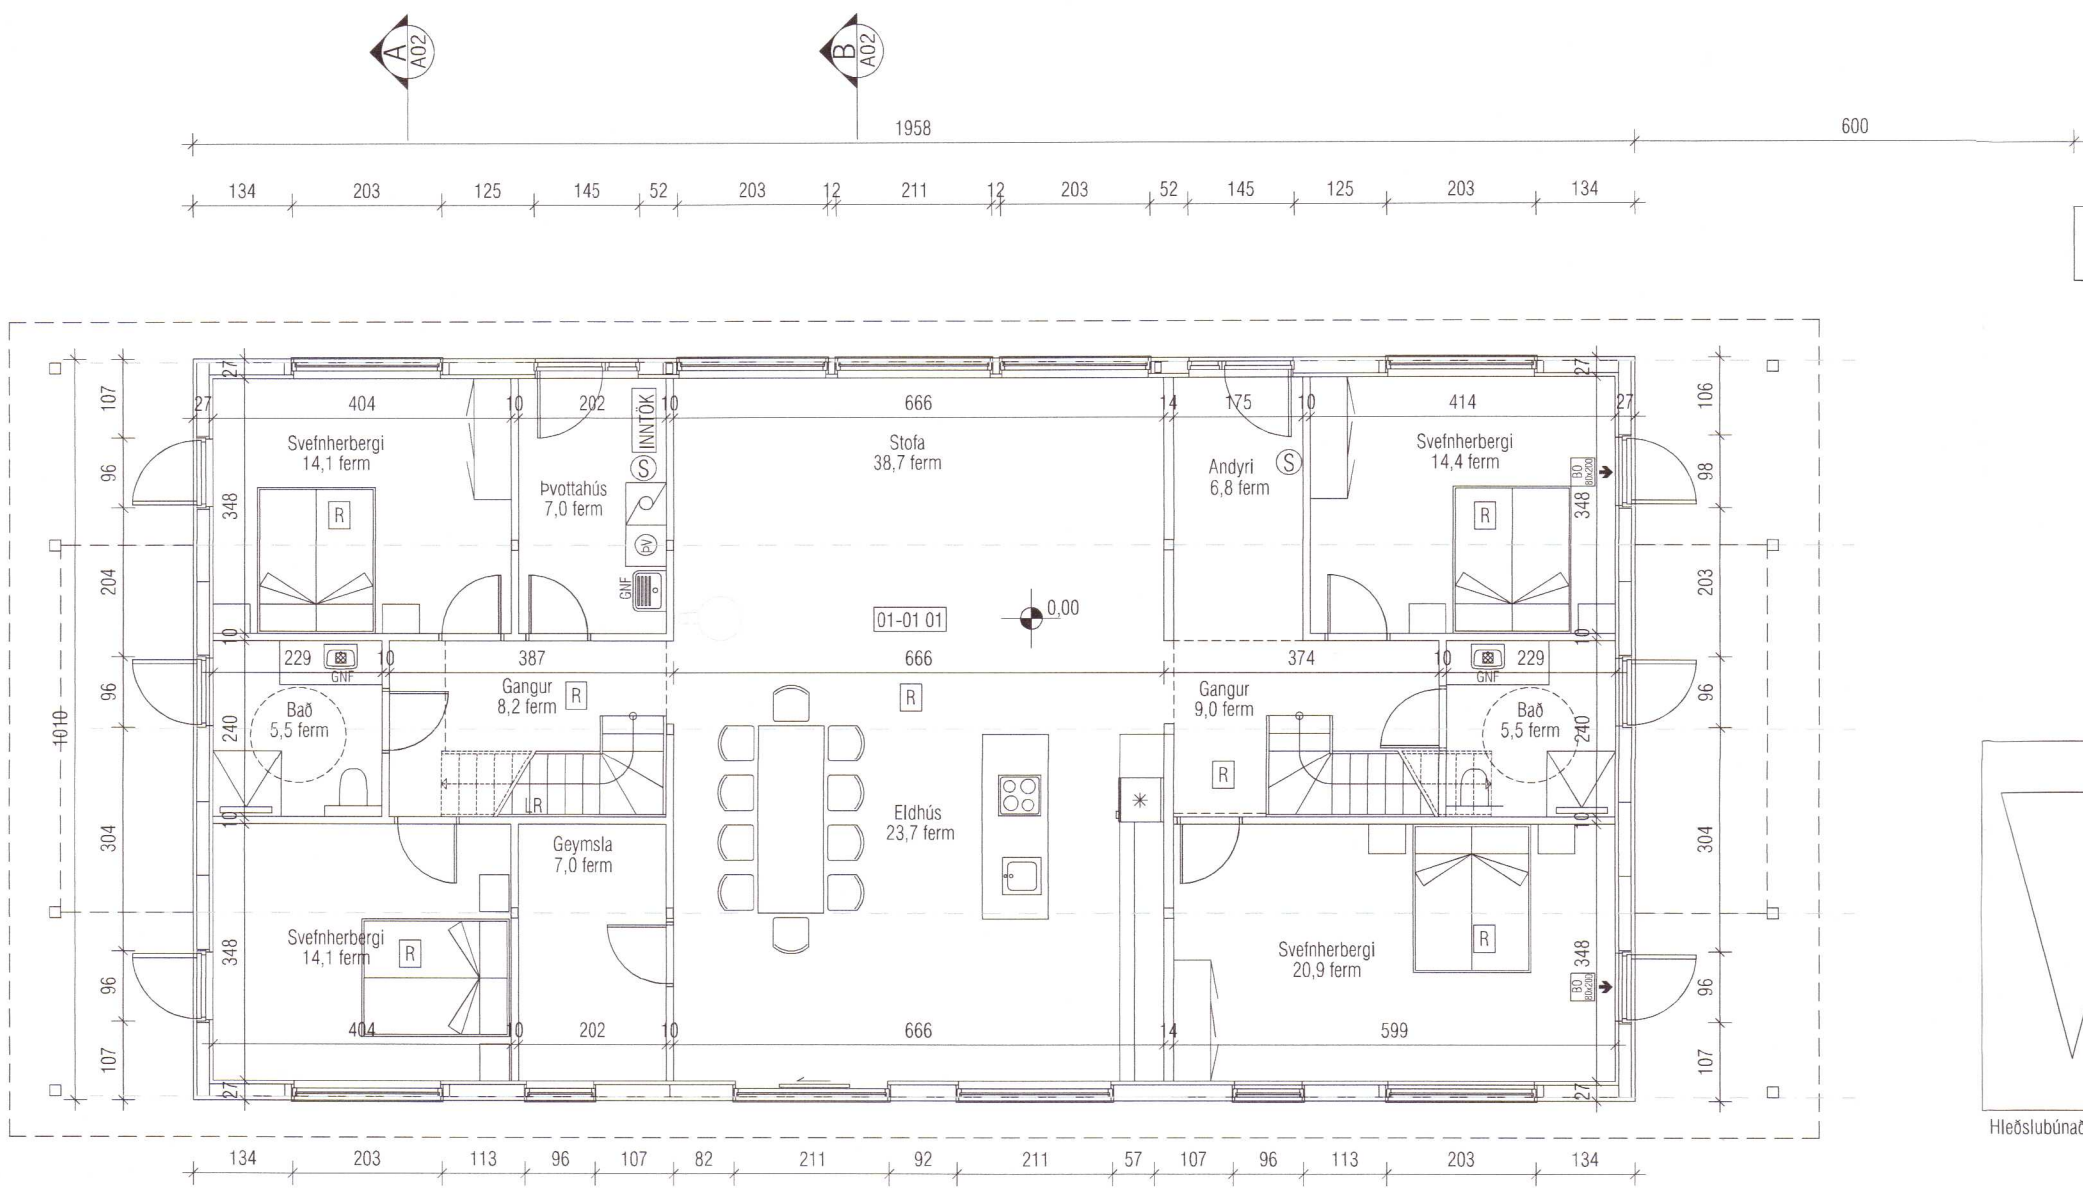



Umhverfis- og tæknisvið Uppveita  
**Samþykkt**  
 12. ágúst 2021  
*David Þorsteinsson*  
 Byggingarfulltrúi

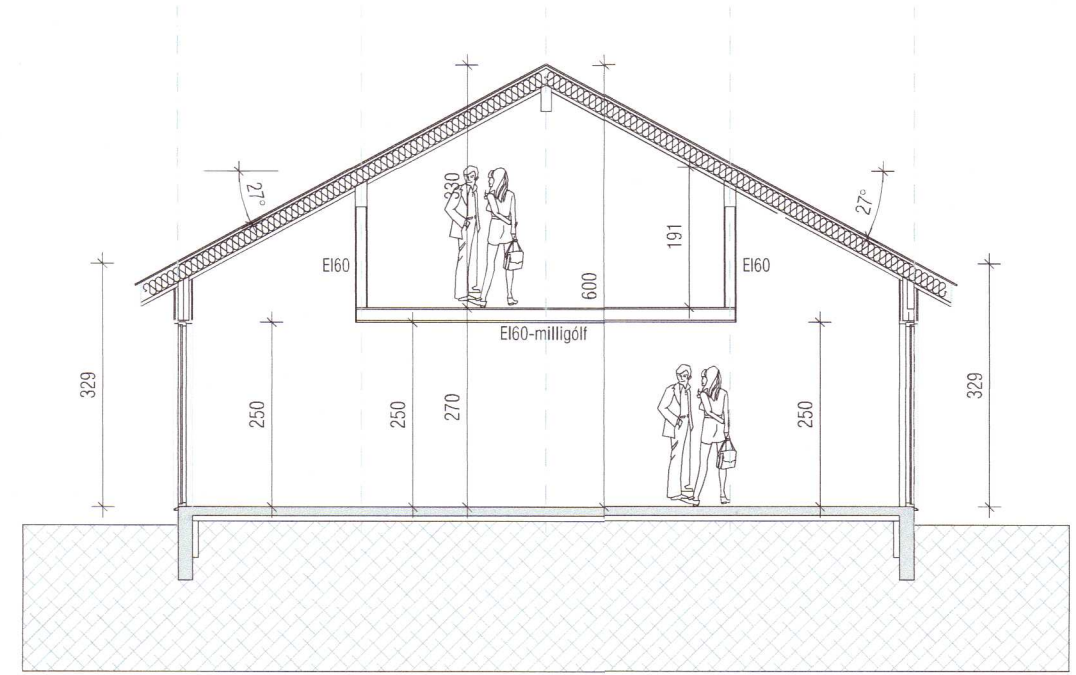

Sorp

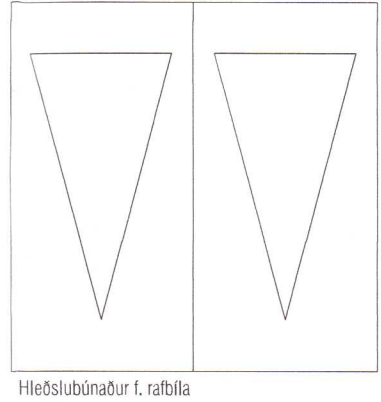


SNID A - A

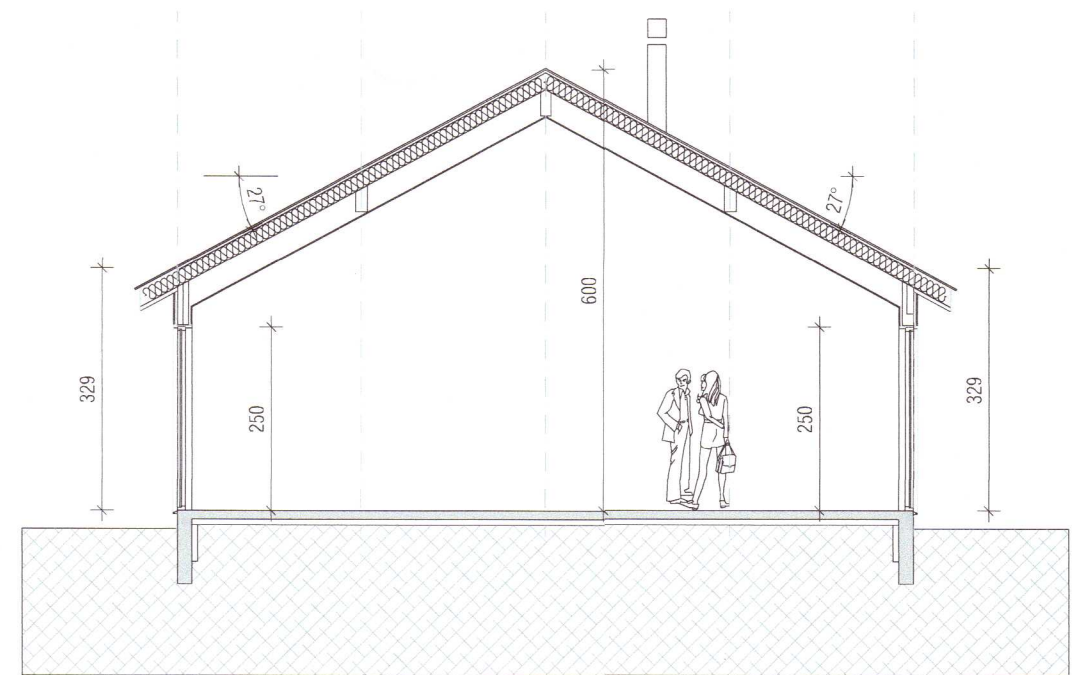

SNID B - B

20230035

GRUNNMYND - 1:100

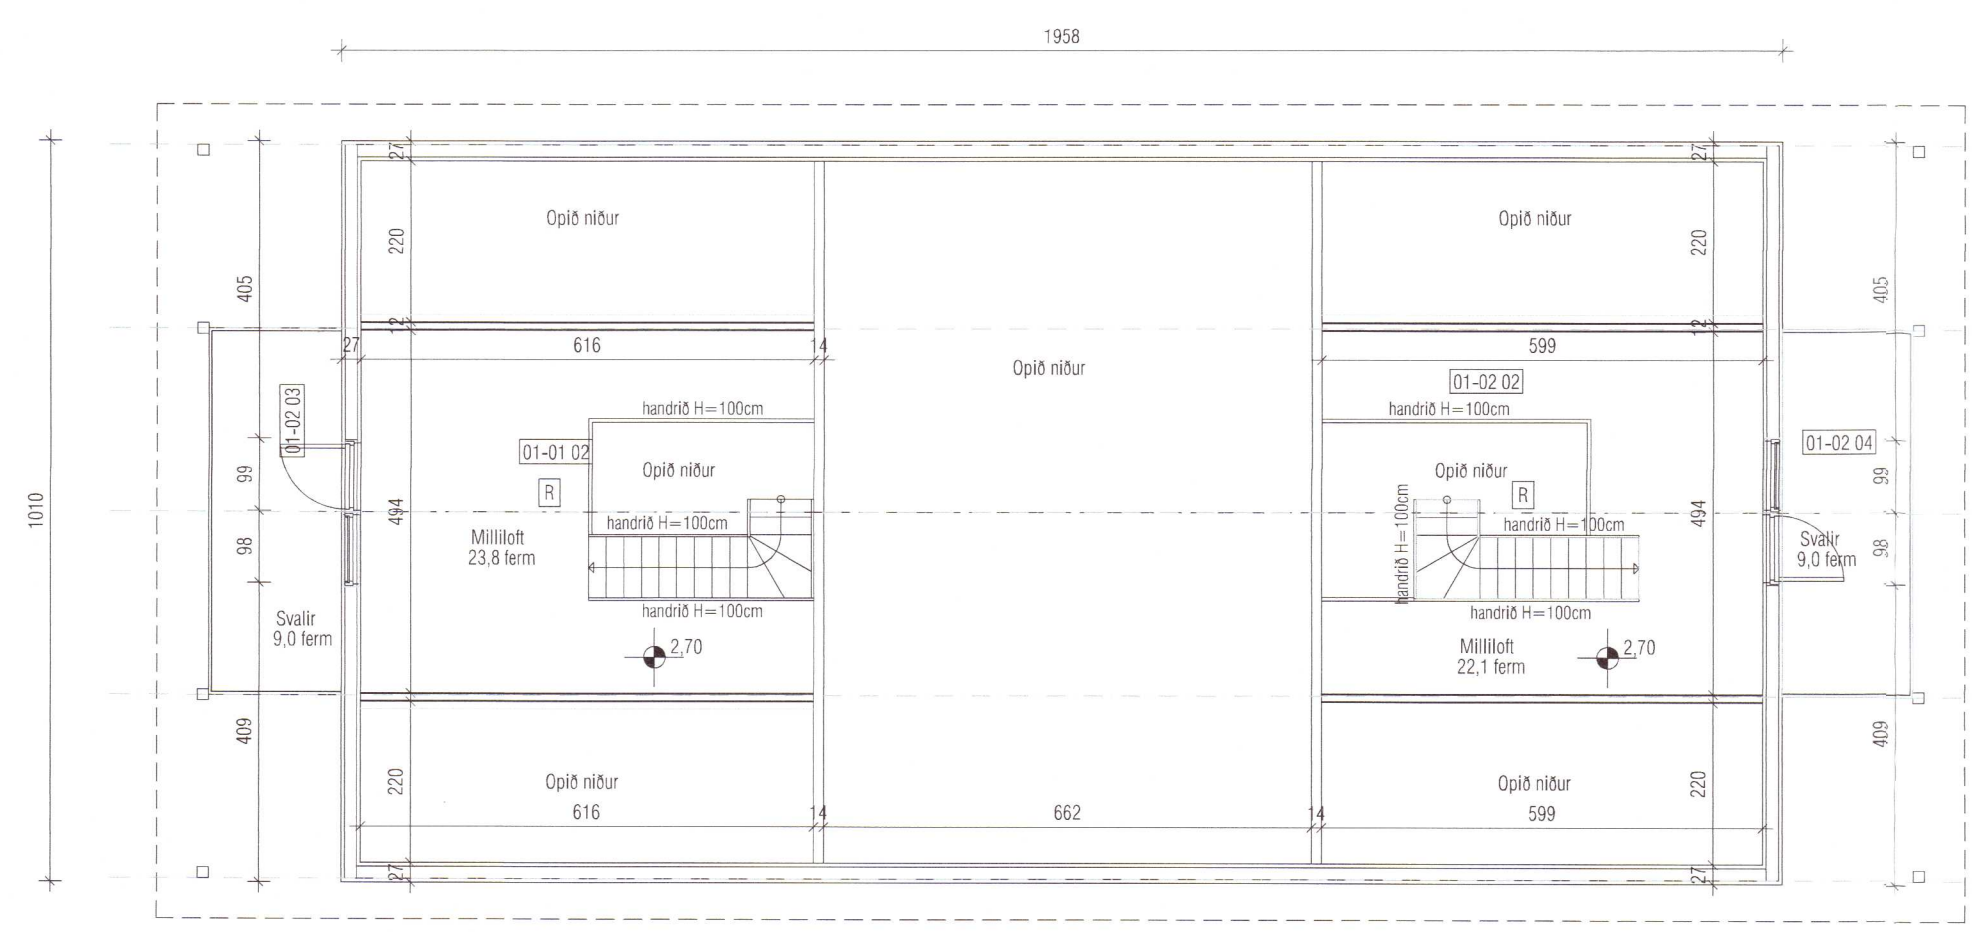

GRUNNMYND MILLILOFTA - 1:100

Helgi Kjartansson Byggingartæknifræðingur Hvammur 1b - 845 Flúðir kt. 030270-5419 - s: 617-5377 netf: helgikjartansson@gmail.com				Verkefni Einholt 3 Bláskógabyggð Einbýli Grunnmynd og þversnið
Dags. 12.06.2021	Telkn. Nr. A-02C	Mkv. 1:100	Skrá .dwg	Aðalhönnuður
Breyting	dags	eðli breytingar		Samþykkt
A	15.07.20021	Grunnmynd millilofts breytt		<i>David Þorsteinsson</i>
B	13.08.2021	Málsett fjartægi sorpskýlis		
C	25.05.2022	Breytt grunnmynd og milligölf		