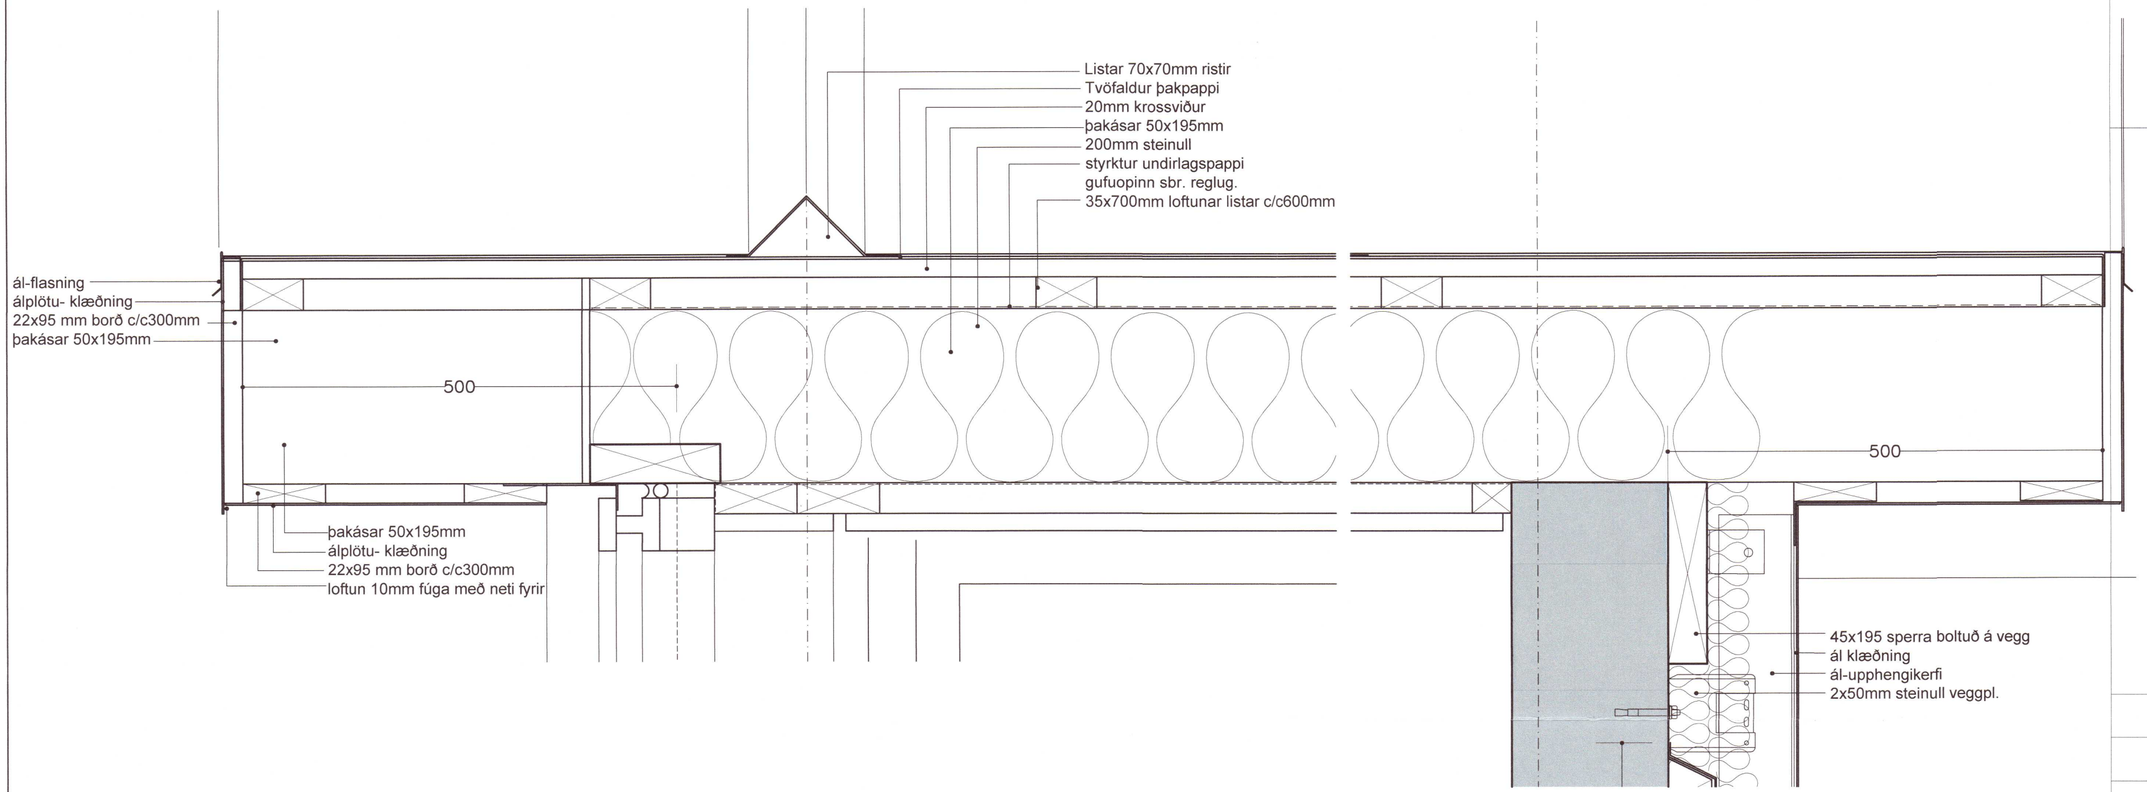

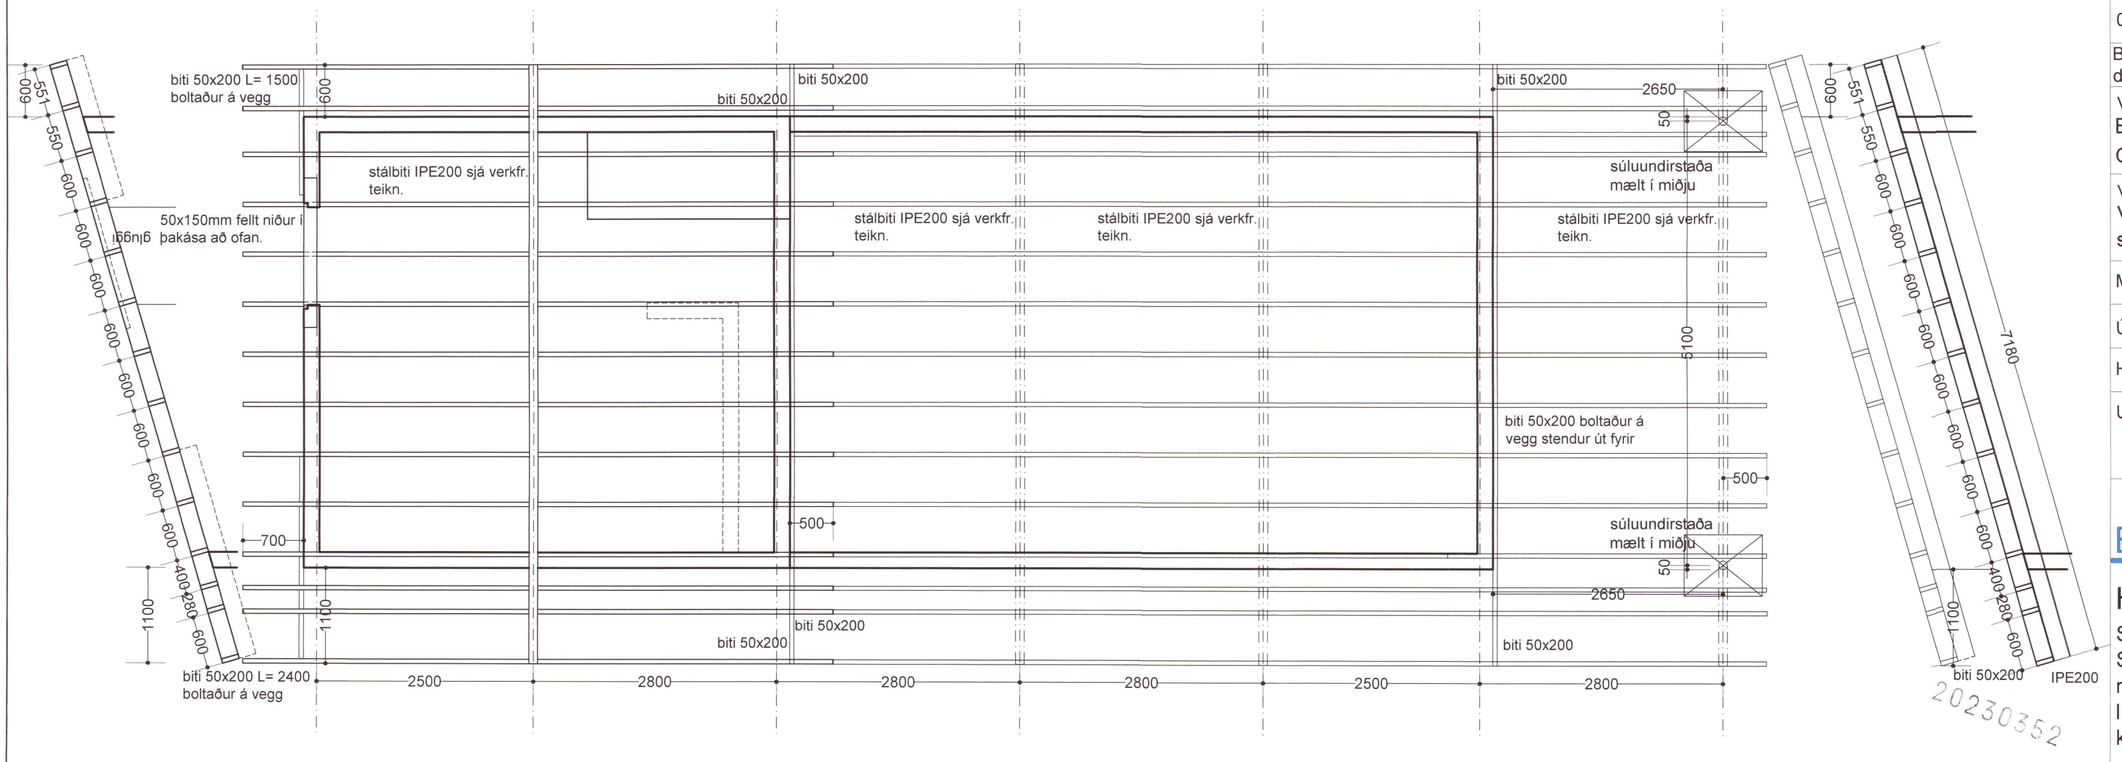

Umhverfis- og tæknisvið Uppsveita
Samþykkt
02 jún 2021
Byggingarfulltrúi

20230352

08.08.2022	þakmynd
Breytingar dags.:	Skýringar

Verkheiti:
Borgarhólsbraut 21 Öndverðarnesi
Grímsnes- og Grafningshreppi Árnessýslu

Verkþáttur:
Verkuppdráttur
súluundirstöður, deilimyndir og Þakmynd

Mkv.:1:50, 1:5	Dags.:02.02.2022
Útgáfa: B	Breytt:08.08.2022
Hannað/ yfirf.: IGÞ	Teikn. nr.: 2.6.1

Undirritun:

BYGGVIR ehf.
Hönnunar - og Tækniþjónusta
Smiðjuvegi 11 200 Kópavogi
Sími: 897 3523
netfang: ingi@byggvir.is
Ingi Gunnar Þórðarson byggingafræðingur
kt. 280453-3239