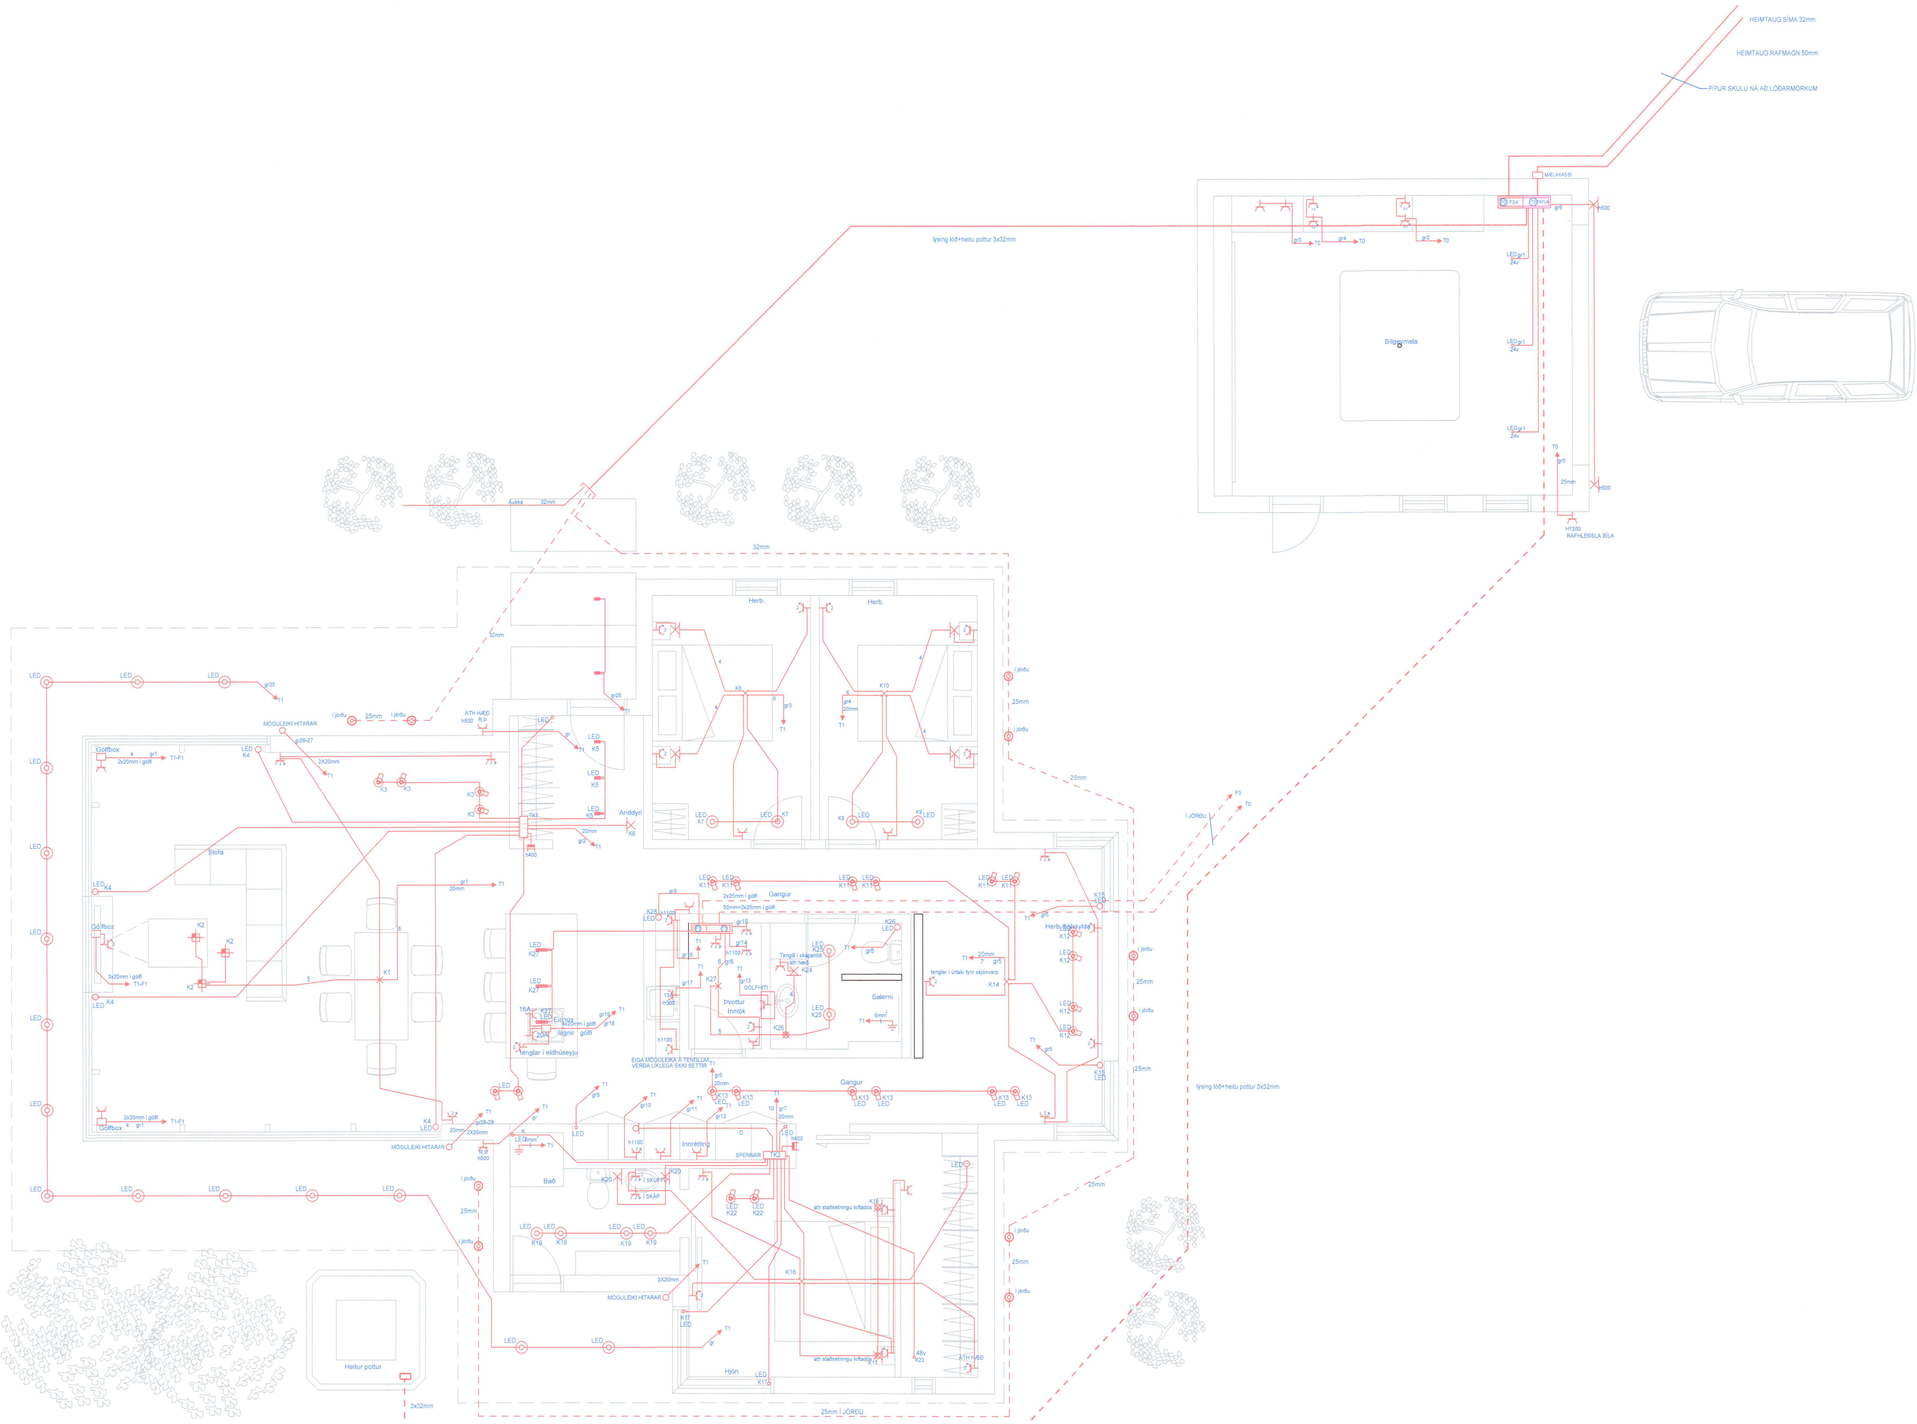

Umhverfis- og tæknisvið Uppsveita
Yfirfarið
3 1 AUG 2023
F.h. Byggingarfulltrúi

SKÝRINGAR

"Í samræmi við samþykkta aðaluppdrætti"

Hönnunarstjóri

LUMEX
LX TEIKNISTOFA
Skipholt 37, 105 Reykjavík. IS
+ (354) 568 8388
www.lumex.is
HELGI KR. EIRÍKSSON KT. 110156-2789

Hönnun: HKE
Teiknað: GPP
Yfirfarið: HKE

Verkefni:
KIÐJABERG 127, GRÍMSNESI

Dags.: 22.08.2023
Mvk.: 1:50
Tölvuheiti: GRKIÐJABERG127

Verkhluti: GRUNNMYND
RAFLAGNIR

Teikning blað:
LX-RAF-02

20230362