


Grunnmynd 1.hæð

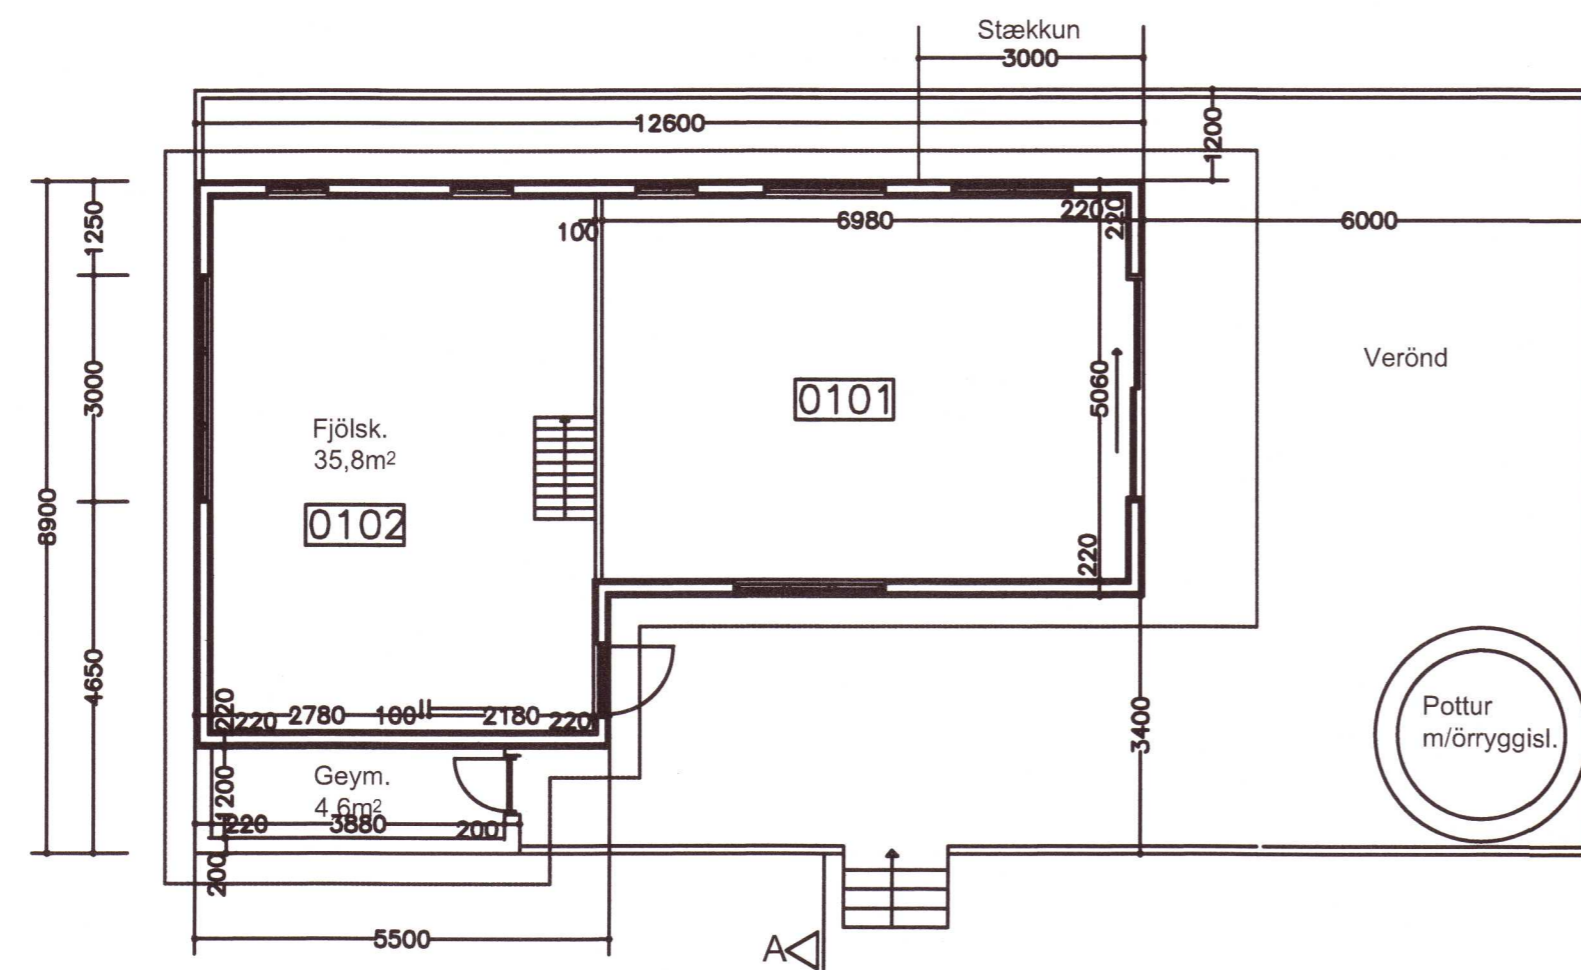

Grunnmynd 2.hæð

A	20.01.2021	Aðaluppdráttur	Áp
Útg.	Dags.	Skýring	Teiknað

Kothólsbraut 11

Sveitarfélag: Grímsnes og Grafingshreppi
 Staðgreinir: 0-1-1441104
 Landnúmer: L170032
 Verkhliut: AÐALUPPDRAÐTUR
 Skýringartexti: Grunnmyndir

Hönnuður: Agúst Þórðarson byggingarfræðingur bfi
 Sími 554 2241, 893 8601
 Netfang: tymi@islandia.is

Dagsetning: Mælikvarði: Teikn Nr. Breyting

15.077.2022 1 : 100 002 A

HÖNNUÐUR ÁSKILUR SÉR ALLAN RÉTT Á TEIKNINGUM - FJÓLFÓLDUN ER HÁÐ SKRIFLEGU SAMÞYKKT

20230368